PÔDORYS PRÍZEMIA - SKUTKOVÝ STAV, M 1:75

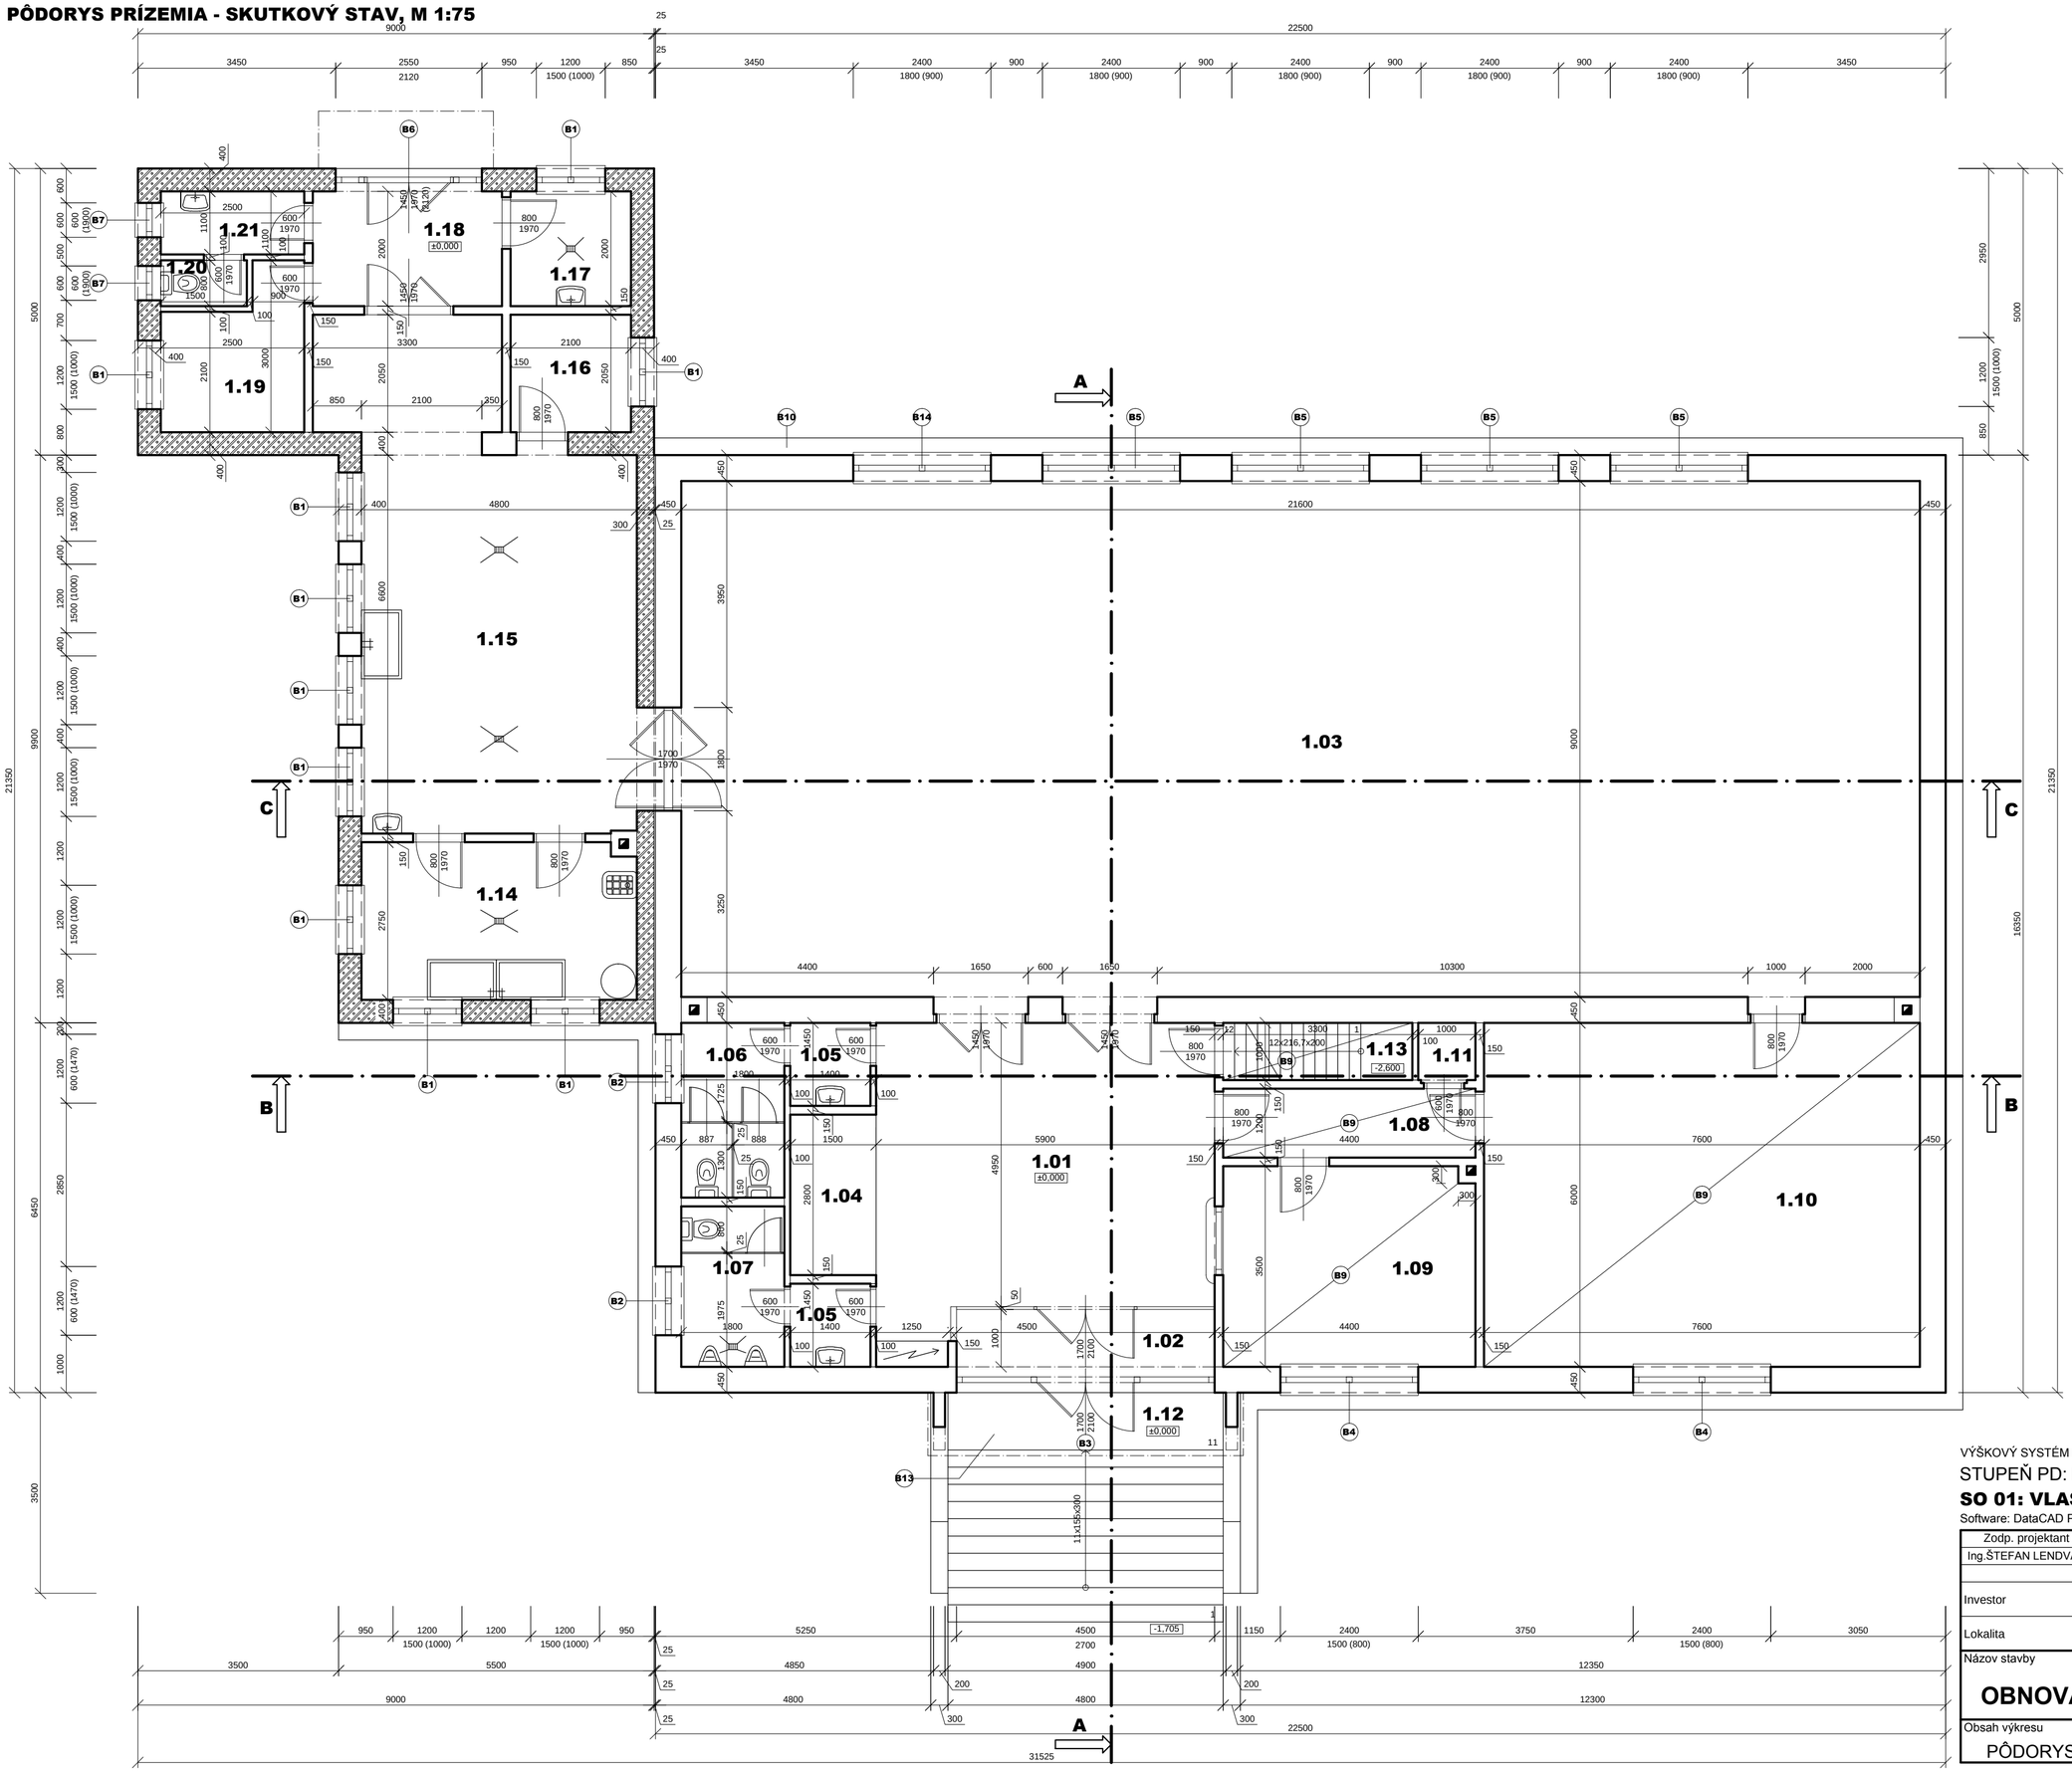

LEGENDA MIESTNOSTÍ

Č.M.	NÁZOV MIESTN.	PLOCHA m²
1.01	VESTIBUL	30,00
1.02	ZÁDVERIE	5,29
1.03	UNIVERZÁL. SÁLA	194,40
1.04	ŠATŇA	4,20
1.05	PREDSIEŇ	2,03x2
1.06	WC - ŽENY	5,49
1.07	WC - MUŽI	5,04
1.08	CHODBA	5,28
1.09	KNIHOVŇA	15,31
1.10	KLUBOVŇA	45,60
1.11	UPRATOVAČKA	1,00
1.12	PREDLOŽENÉ SCHODY	18,90
1.13	SCHODY	3,30
1.14	UMÝVÁREŇ RIADU	13,20
1.15	KUCHYŇA	39,29
1.16	PRÍRUČNÝ SKLAD	4,31
1.17	HRUBÁ PRÍPRAVA ZELENINY	4,20
1.18	PREDSIEŇ	6,60
1.19	ŠATŇA PERSONÁLU	6,06
1.20	WC PERSONÁLU	1,20
1.21	PREDSIEŇ WC	2,75

LEGENDA MATERIÁLOV

PÔVODNÉ MURIVO Z TEHÁL PP HR. 100, 150, 400, 450 mm, NA MALTU MC 50

PÔVODNÉ MURIVO Z PLYNOSILIKÁTOVÝCH TVÁRNIC HR. 300, 400 mm, NA MALTU MVC 25

LEGENDA BÚRACÍCH PRÁC

- **B1** VYBÚRANIE OKENNÉHO OTVORU ŠÍRKY 1200 mm OD VÝŠKY 1000 mm PO VÝŠKU 2500 mm OD PODLAHY, POČET = 10 ks
- **B2** VYBÚRANIE OKENNÉHO OTVORU ŠÍRKY 1200 mm OD VÝŠKY 1470 mm PO VÝŠKU 2070 mm OD PODLAHY, POČET = 2 ks
- **B3** VYBÚRANIE DVERNÉHO OTVORU SO ZÁRUBŇOU ŠÍRKY 4500 mm DO VÝŠKY 2700 mm OD PODLAHY, POČET = 1 ks
- **B4** VYBÚRANIE OKENNÉHO OTVORU ŠÍRKY 2400 mm OD VÝŠKY 800 mm PO VÝŠKU 2300 mm OD PODLAHY, POČET = 2 ks
- **B5** VYBÚRANIE OKENNÉHO OTVORU ŠÍRKY 2400 mm OD VÝŠKY 900 mm PO VÝŠKU 2700 mm OD PODLAHY, POČET = 4 ks
- **B6** VYBÚRANIE DVERNÉHO OTVORU SO ZÁRUBŇOU ŠÍRKY 2550 mm DO VÝŠKY 2120 mm OD PODLAHY, POČET = 1 ks
- **B7** VYBÚRANIE OKENNÉHO OTVORU ŠÍRKY 600 mm OD VÝŠKY 1900 mm PO VÝŠKU 2500 mm OD PODLAHY, POČET = 2 ks
- **B8** VYBÚRANIE OKENNÉHO OTVORU ŠÍRKY 1200 mm OD VÝŠKY 1350 mm PO VÝŠKU 1950 mm OD PODLAHY, POČET = 3 ks
- **B9** VYBÚRANIE GUMOLITOV NA PODLAHÁCH VO VYBRANÝCH MIESTNOSTIACH
- **B10** VYBÚRANIE OKAPOVÉHO CHODNÍKA
- **B11** VYBÚRANIE RÍMSY
- **B12** VYBÚRANIE DAŽĎOVÝCH ŽLABOV A ZVODOV
- **B13** VYBÚRANIE MARKÍZY NAD VSTUPOM
- **B14** VYBÚRANIE OTVORU ŠÍRKY 2400 mm OD PODLAHY PO VÝŠKU 2700 mm , POČET = 1 ks

POZNÁMKY:

REKONŠTRUKCIA ZAHŕŇA:
- ZATEPLENIE OBJEKTU
- VYBUDOVANIE BEZBARIÉROVÉHO VSTUPU DO OBJEKTU
- VÝMENU VŠETKÝCH VONKAJŠÍCH OTVOROVÝCH KONŠTRUKCIÍ
- VÝMENU STREŠNEJ KONŠTRUKCIE
- VÝMENU GUMOLITOV NA PODLAHÁCH VO VYBRANÝCH MIESTNOSTIACH
- VÝMENU OKAPOVÉHO CHODNÍKA
- VÝMENU DAŽĎOVÝCH ŽLABOV A ZVODOV
- VÝMENU BLESKOZVODOV

- DODÁVATELIA ZATEPĽOVACIEHO SYSTÉMU OBVODOVÉHO PLÁŠŤA, VŠETKÝCH OKENNÝCH A DVERNÝCH VÝPLNÍ SÚ ZODPOVEDNÍ ZA SPRÁVNE TECHNICKÉ PREVEDENIE A ZHOTOVENIE S NIMI SÚVISIACICH STAVEBNÝCH A DOKONČOVACÍCH PRÁC!
- VŠETKY ROZMERY KONŠTRUKCIÍ OVERIŤ NA STAVBE
- PROJEKT PRE STAVEBNÉ KONANIE NENAHRÁDZA DODÁVATELSKÚ DOKUMENTÁCIU ANI REALIZAČNÝ PROJEKT!
- MATERIÁLY A KONŠTRUKCIE, KTORÝCH ROZMER JE ZÁVISLÝ OD PRESNÝCH ROZMEROV NA STAVBE, JE POTREBNÉ OBJEDNÁVAŤ AŽ PO ZAMERANÍ SKUTKOVÉHO STAVU
- VNÚTORNÁ DISPOZÍCIA NIE JE PREDMETOM RIEŠENIA TOHTO PROJEKTU!!!

VÝŠKOVÝ SYSTÉM RELATÍVNY ±0,000 = PODLAHA 1.NP PÔVODNÉHO OBJEKTU

STUPEŇ PD: PROJEKT STAVBY PRE STAVEBNÉ KONANIE

SO 01: VLASTNÁ STAVBA

Software: DataCAD Profesional v.14 číslo licencie: 970324029SK

Zodp. projektant	Vypracoval	Kreslil	ARTEL PROJEKTOVÁ KANCELÁRIA ŠAHY
Ing.ŠTEFAN LENDVAY	Ing.PETER LENDVAY	Bc.Ivana Rosíková	
Investor	Obec Lontov, 935 75, Lontov č. 67		
Lokalita	Lontov s.č. 68, p.č. 169/3, k.ú. Lontov		lendvay.artel@gmail.com

Názov stavby		
OBNOVA KULTÚRNEHO DOMU	Dátum	IX/2015
	Formát	6xA4
	Stupeň PD	PSP
	Profesia	ARCHITEKTÚRA
Obsah výkresu: PÔDORYS PRÍZEMIA - SKUTKOVÝ STAV	Mierka 1:75	Číslo výkr. **A-02**