



VZOROVÝ PRIEČNY PROFIL KM 0,000 - 0,14000

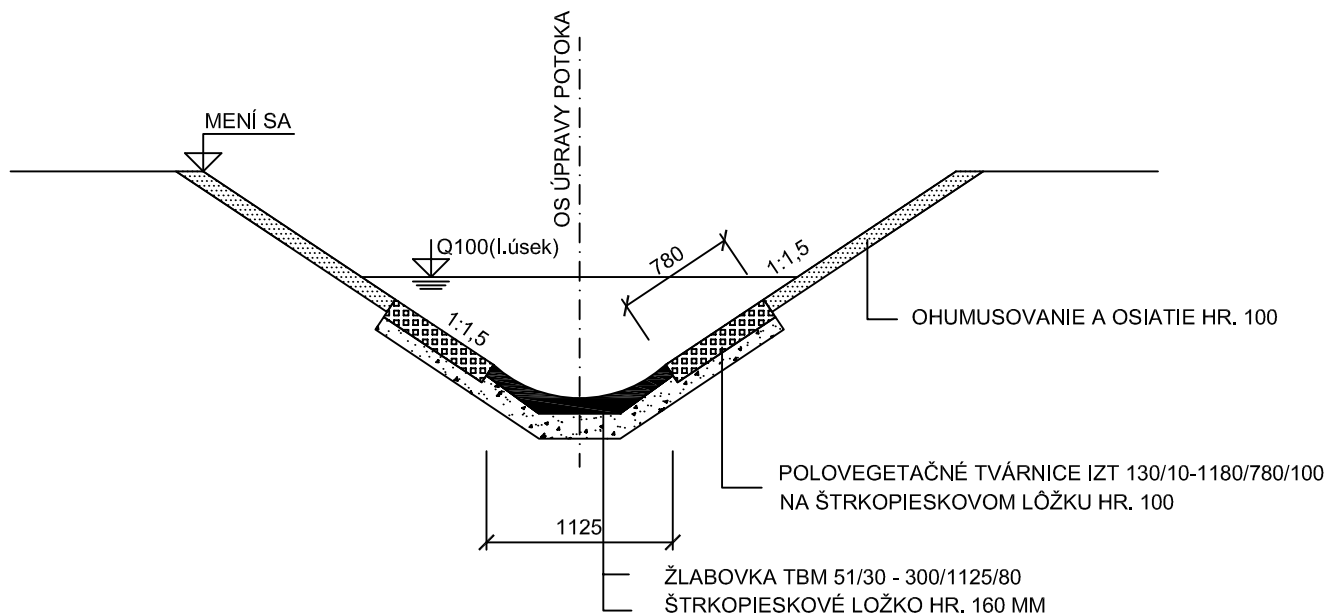

VZOROVÝ PRIEČNY PROFIL KM 0,14000 - 0,53700

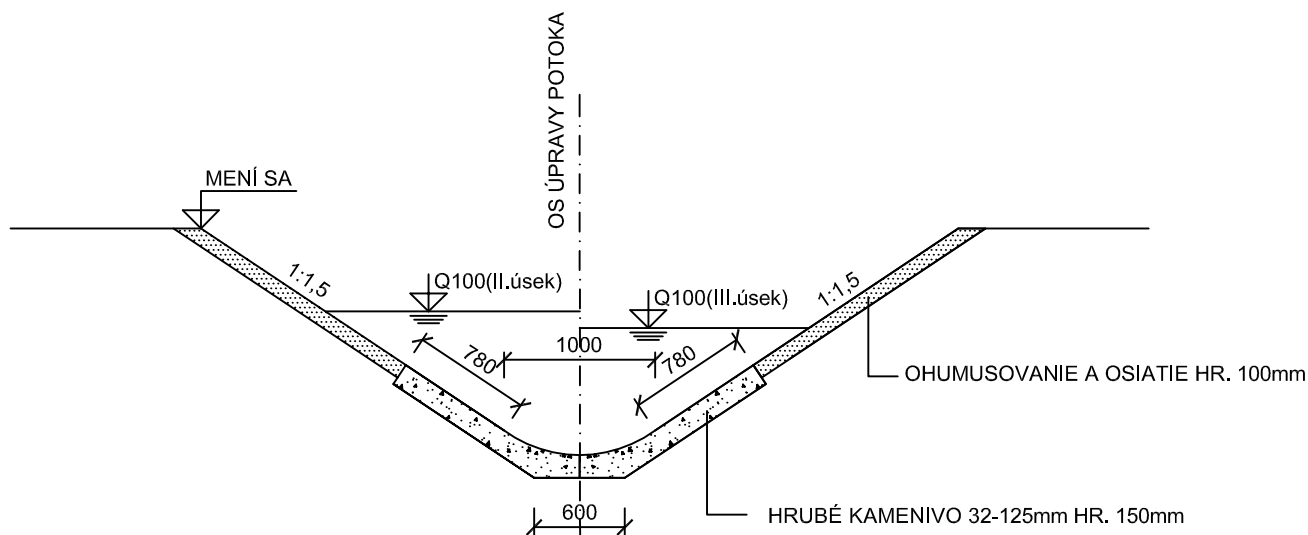

Úsek	(km)	Drsnosť	Sklon	Q ₁₀₀	h ₁₀₀	v ₁₀₀
číslo		n	I	(m ³ /s)	(m)	(m/s)
I.	0,000-0,126	0,030	0,018	4,5	0,8	2,4
II.	0,126-0,325	0,030	0,009	4,5	0,95	1,9
III.	0,325-0,537	0,030	0,017	4,5	0,84	2,4

ZODPOVEDNÝ PROJEKTANT: ING. ŠTEFAN MATULÍK	AGROPROJEKT Nitra s.r.o. <i>ČArenovská 32, 949 01 Nitra</i>
VYPRACOVAL : ANTON CINTULA	
INVESTOR: OBEC LONTOV, č.67, 935 75 LONTOV	
KRAJ, OKRES : NITRIANSKY SAMOSPRÁVNÝ KRAJ, LEVICE	
MIESTO STAVBY : LONTOV	
NÁZOV STAVBY:	STUPEN PD DSP
REKONŠTRUKCIA A ÚDRŽBA ODVODŇOVACÍCH KANÁLOV LONTOV	FORMÁT 1 x A4
	DÁTUM 12/2015
	MIERKA 1:50
OBSAH: VZOROVÉ PRIEČNE PROFILY	Č. VÝKRESU 5