


LEGENDA:

Č.P.	NÁZOV PRVKU	ROZMER š x v
1	DLAŽBA CITY TOP hr. 60 mm	—
2	DLAŽBA PRE NEVIDIACICH S VÝSTUPKAMI hr. 80 mm červená	400x400
3	OBRUBNÍK ROVNÝ	100x200
4	OBRUBNÍK PARKOVÝ	50x200

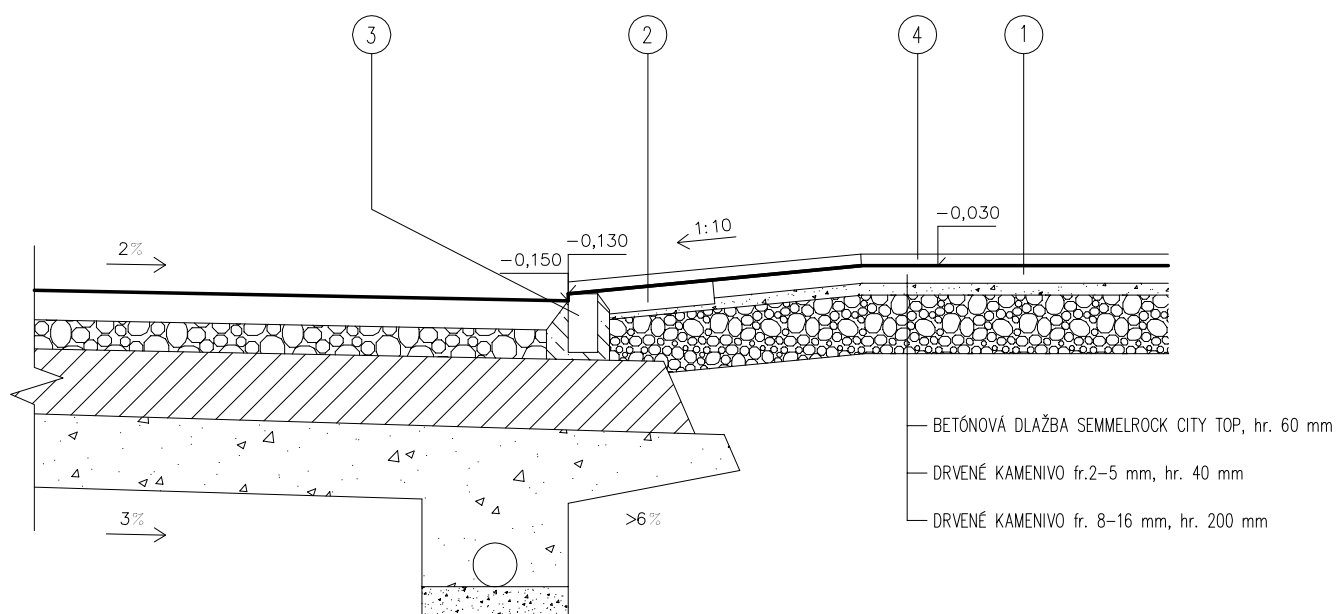

POZNÁMKY:

- o PRI KAŽDOM ZNÍŽENÍ OBRUBNÍKA SA ZA OBRUBNÍK PO CELEJ ZNÍŽENEJ DLŽKE KLADIE VAROVNÝ PÁS
- Z DLAŽBY PRE NEVIDIACICH S VÝSTUPKAMI, KVÔLI UPOZORNENIU PRECHODU CEZ VOZOVKU

ZODP.PROJEKTANT	VYPRACOVAL	KRESLIL	KONTROLOVAL	ING. PETER CSANK	
ING.ARCH.A.PELLE	ING. P.CSANK	ING. P.CSANK	ING.ARCH.A.PELLE	Povstania 1677/5,Rimavská Sobota tel.: 0915474642 email: csank@cs-projekt.sk	
OKRES: REVÚČA		MESTO—OBEC: DRŽKOVCE			
INVESTOR: OBEC DRŽKOVCE, DRŽKOVCE č.76, 982 62 GEMERSKÁ VES				FORMÁT	1x A4
STAVBA: <div>CHODNÍK</div>				DÁTUM	XII./2015
				STUPEŇ PD	STAV.POV.
				ČÍS.ZÁKAZ.	012/2015
				ČÍS.KÓPIE	
KAT.ÚZEMIE: DRŽKOVCE		PARC.ČÍS.: 487/1			
OBSAH VÝKRESU: ZNÍŽENIE OBRUBNÍKA PRI PRECHODE				MIERKA: 1: 25	ČÍS.VÝKR.: 5