



Vzorový rez úpravy brehov a dna nádržného priestoru

m 1: 20

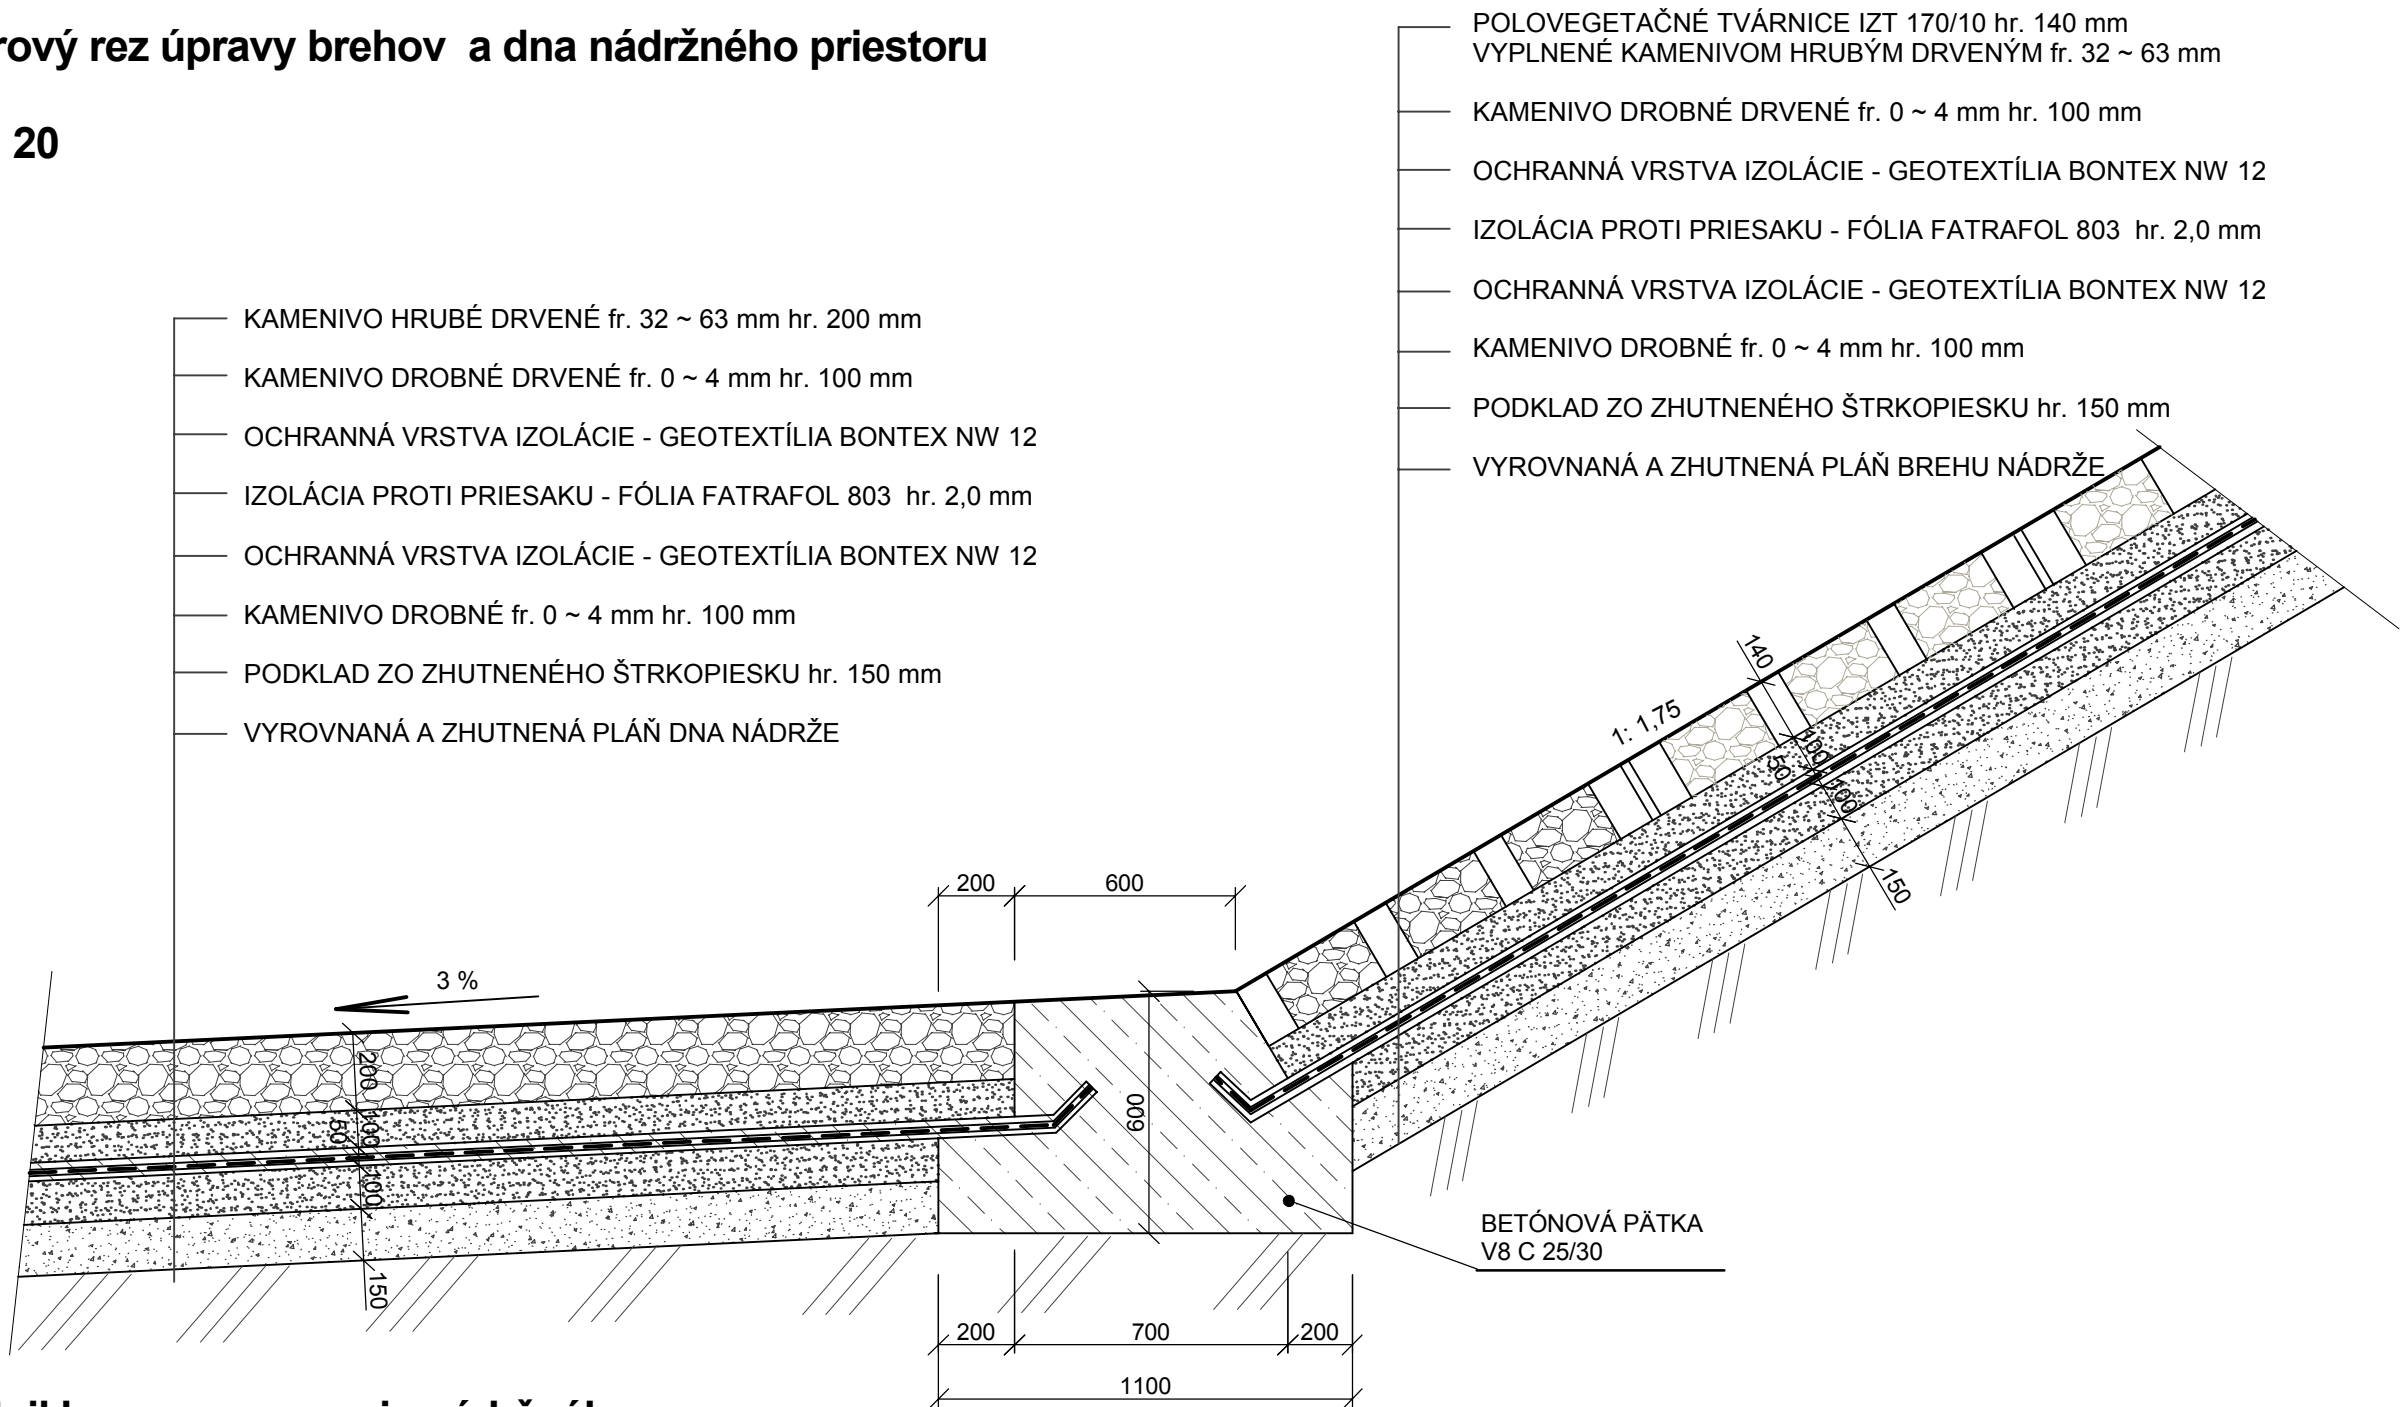

Detail koruny spevnenia nádržného priestoru drôtokamenným murivom  
dĺ. 40,0 + 39,0 = 79,0 m

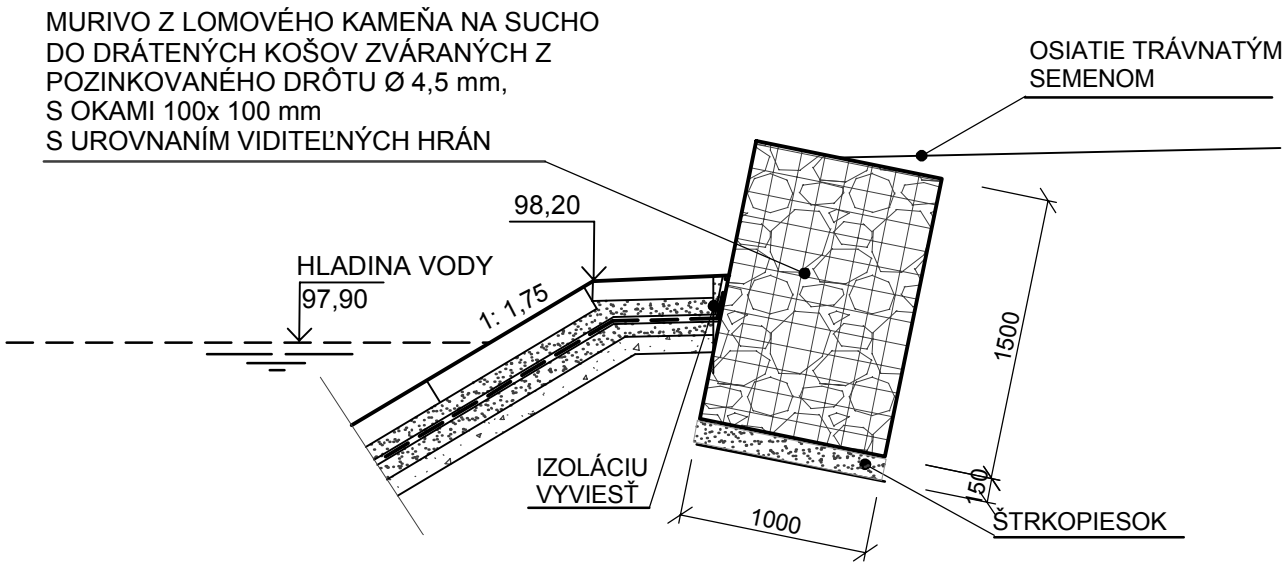

Projekt stavby						ZVÁZOK Č.					
HLAVNÝ PROJEKTANT		ING. GRÉK		VYPRACOVAL  ING. GRÉK							
ZODPOVEDNÝ PROJEKTANT		ING. GRÉK, GRÉKOVÁ									
STAVEBNÍK				Pozemkové spoločenstvo, URBÁR Ďurďové, 018 22 Ďurďové							
MIESTO STAVBY		k.ú. ĎURĎOVÉ		PARCEL. ČÍSLO 848, 849, 846							
OKRES		POVAŽSKÁ BYSTRICA		KRAJ		TRENČIANSKY				KLASIFIKÁCIA STAVBY	
				2		1		5		2	
NÁZOV STAVBY  Protipožiarna a protipovodňova vodná nádrž ĎURĎOVÉ						DÁTUM		08/2015			
						MIERKA		M 1: 50			
						STUPEŇ		PSP, RS			
OBSAH VÝKRESU						Vzorové priečne rezy, úprava brehov					
						ČÍSLO VÝKRESU 7.					