




M = 1 : 50

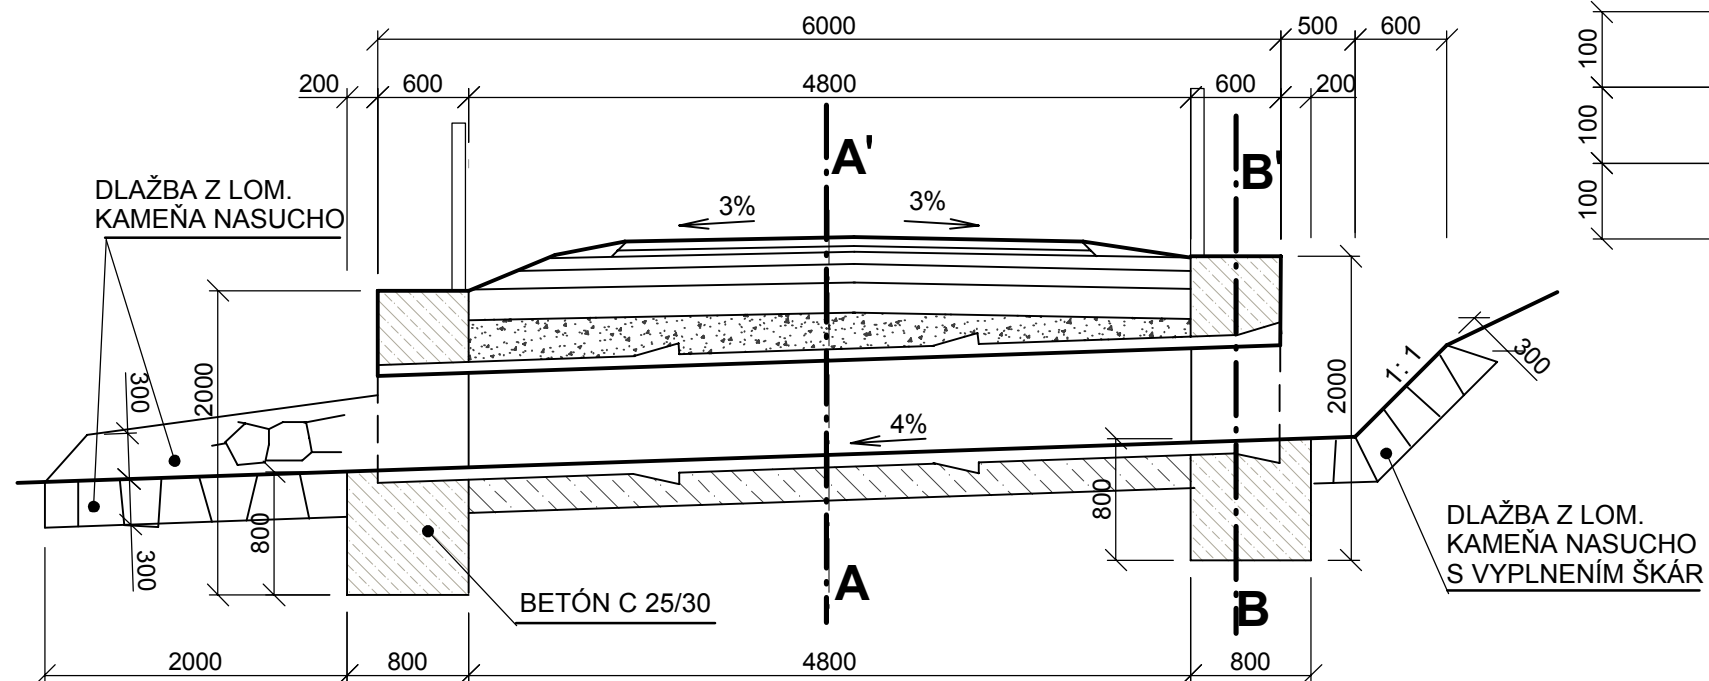


Rez : A - A'

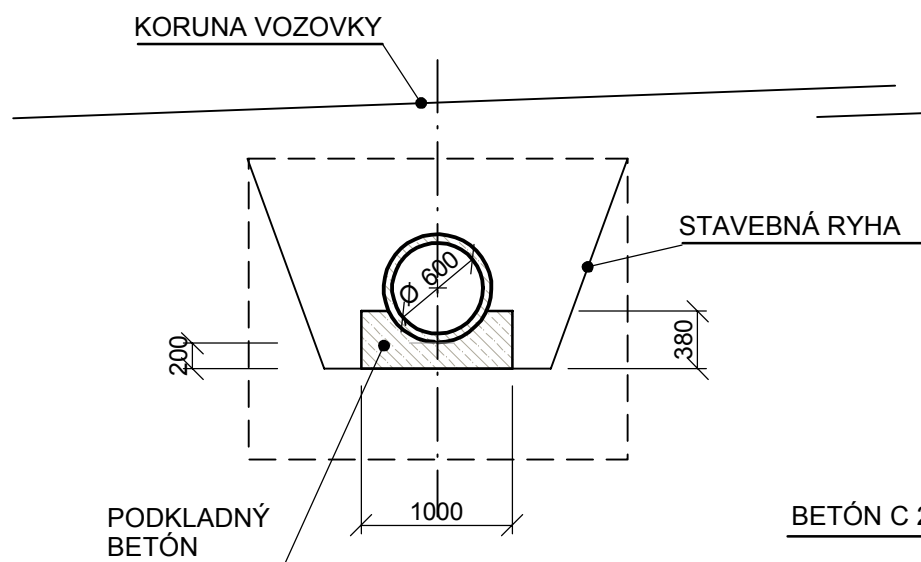


Rez : B - B'

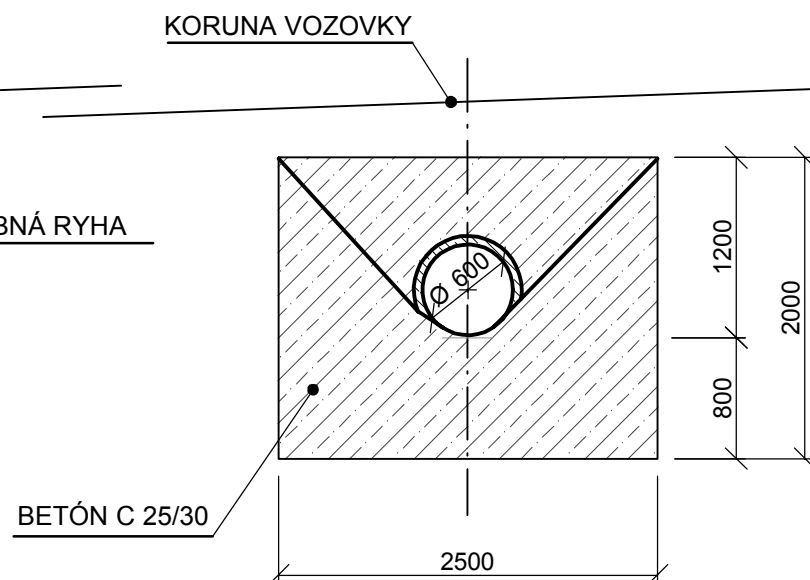


Pôdorys

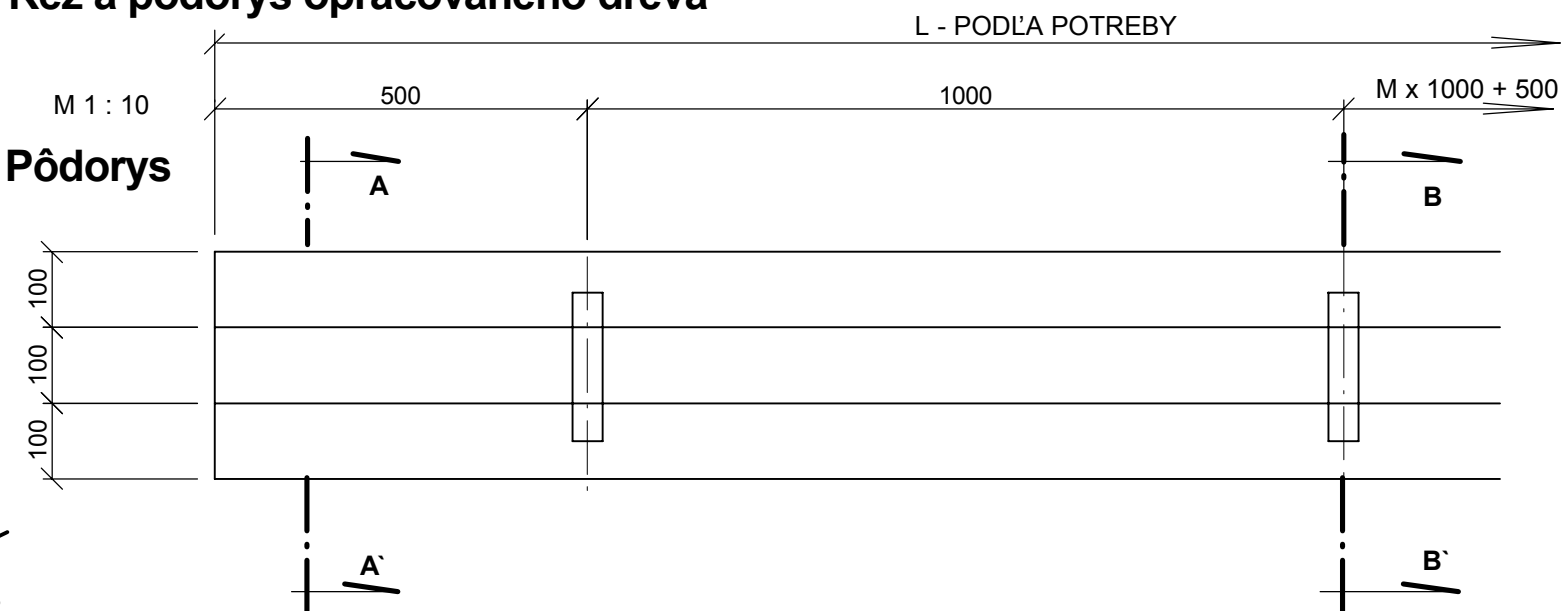

Rez s axonometrickým pohľadom

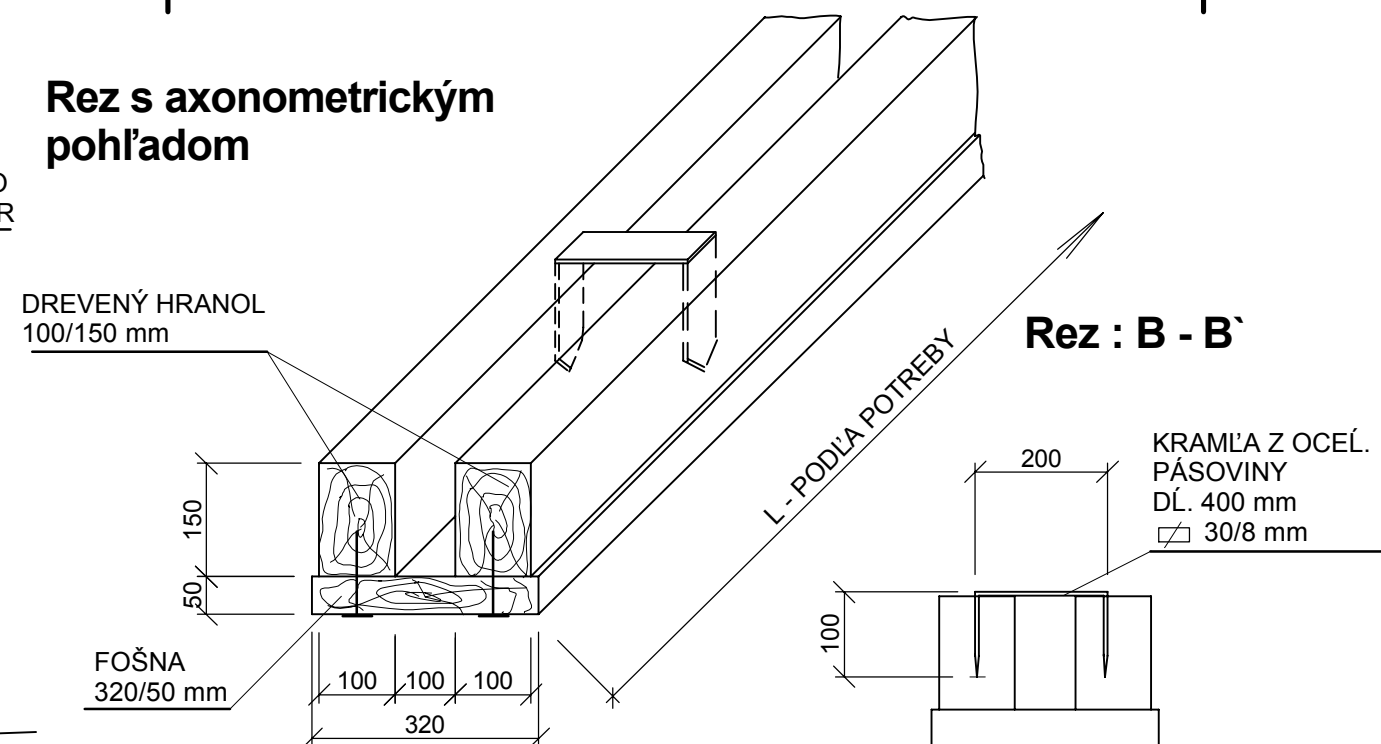

Projekt stavby						ZVÁZOK Č.					
HLAVNÝ PROJEKTANT		ING. GRÉK		VYPRACOVAL GRÉKOVÁ							
ZODPOVEDNÝ PROJEKTANT		ING. GRÉK, ING. PÁV									
INVESTOR						Pozemkové spoločenstvo, URBÁR Ďurďové, 018 22 Ďurďové					
MIESTO STAVBY		k.ú. ĎURĎOVÉ		PARCEL. ČÍSLO 759							
OKRES		POVAŽSKÁ BYSTRICA		KRAJ		KLASIFIKÁCIA STAVBY					
				TRENČIAŇSKY		2	1	1	2		
NÁZOV STAVBY Protipožiarna lesná cesta ĎURĎOVÉ								DÁTUM		08/2015	
								MIERKA		1: 50, 1: 10	
								STUPEŇ		PSP, RS	
								ČÍSLO VÝKRESU		7.	
OBSAH VÝKRESU								Vzorový odl'ahčujúci rúrový priepust a odrážka			