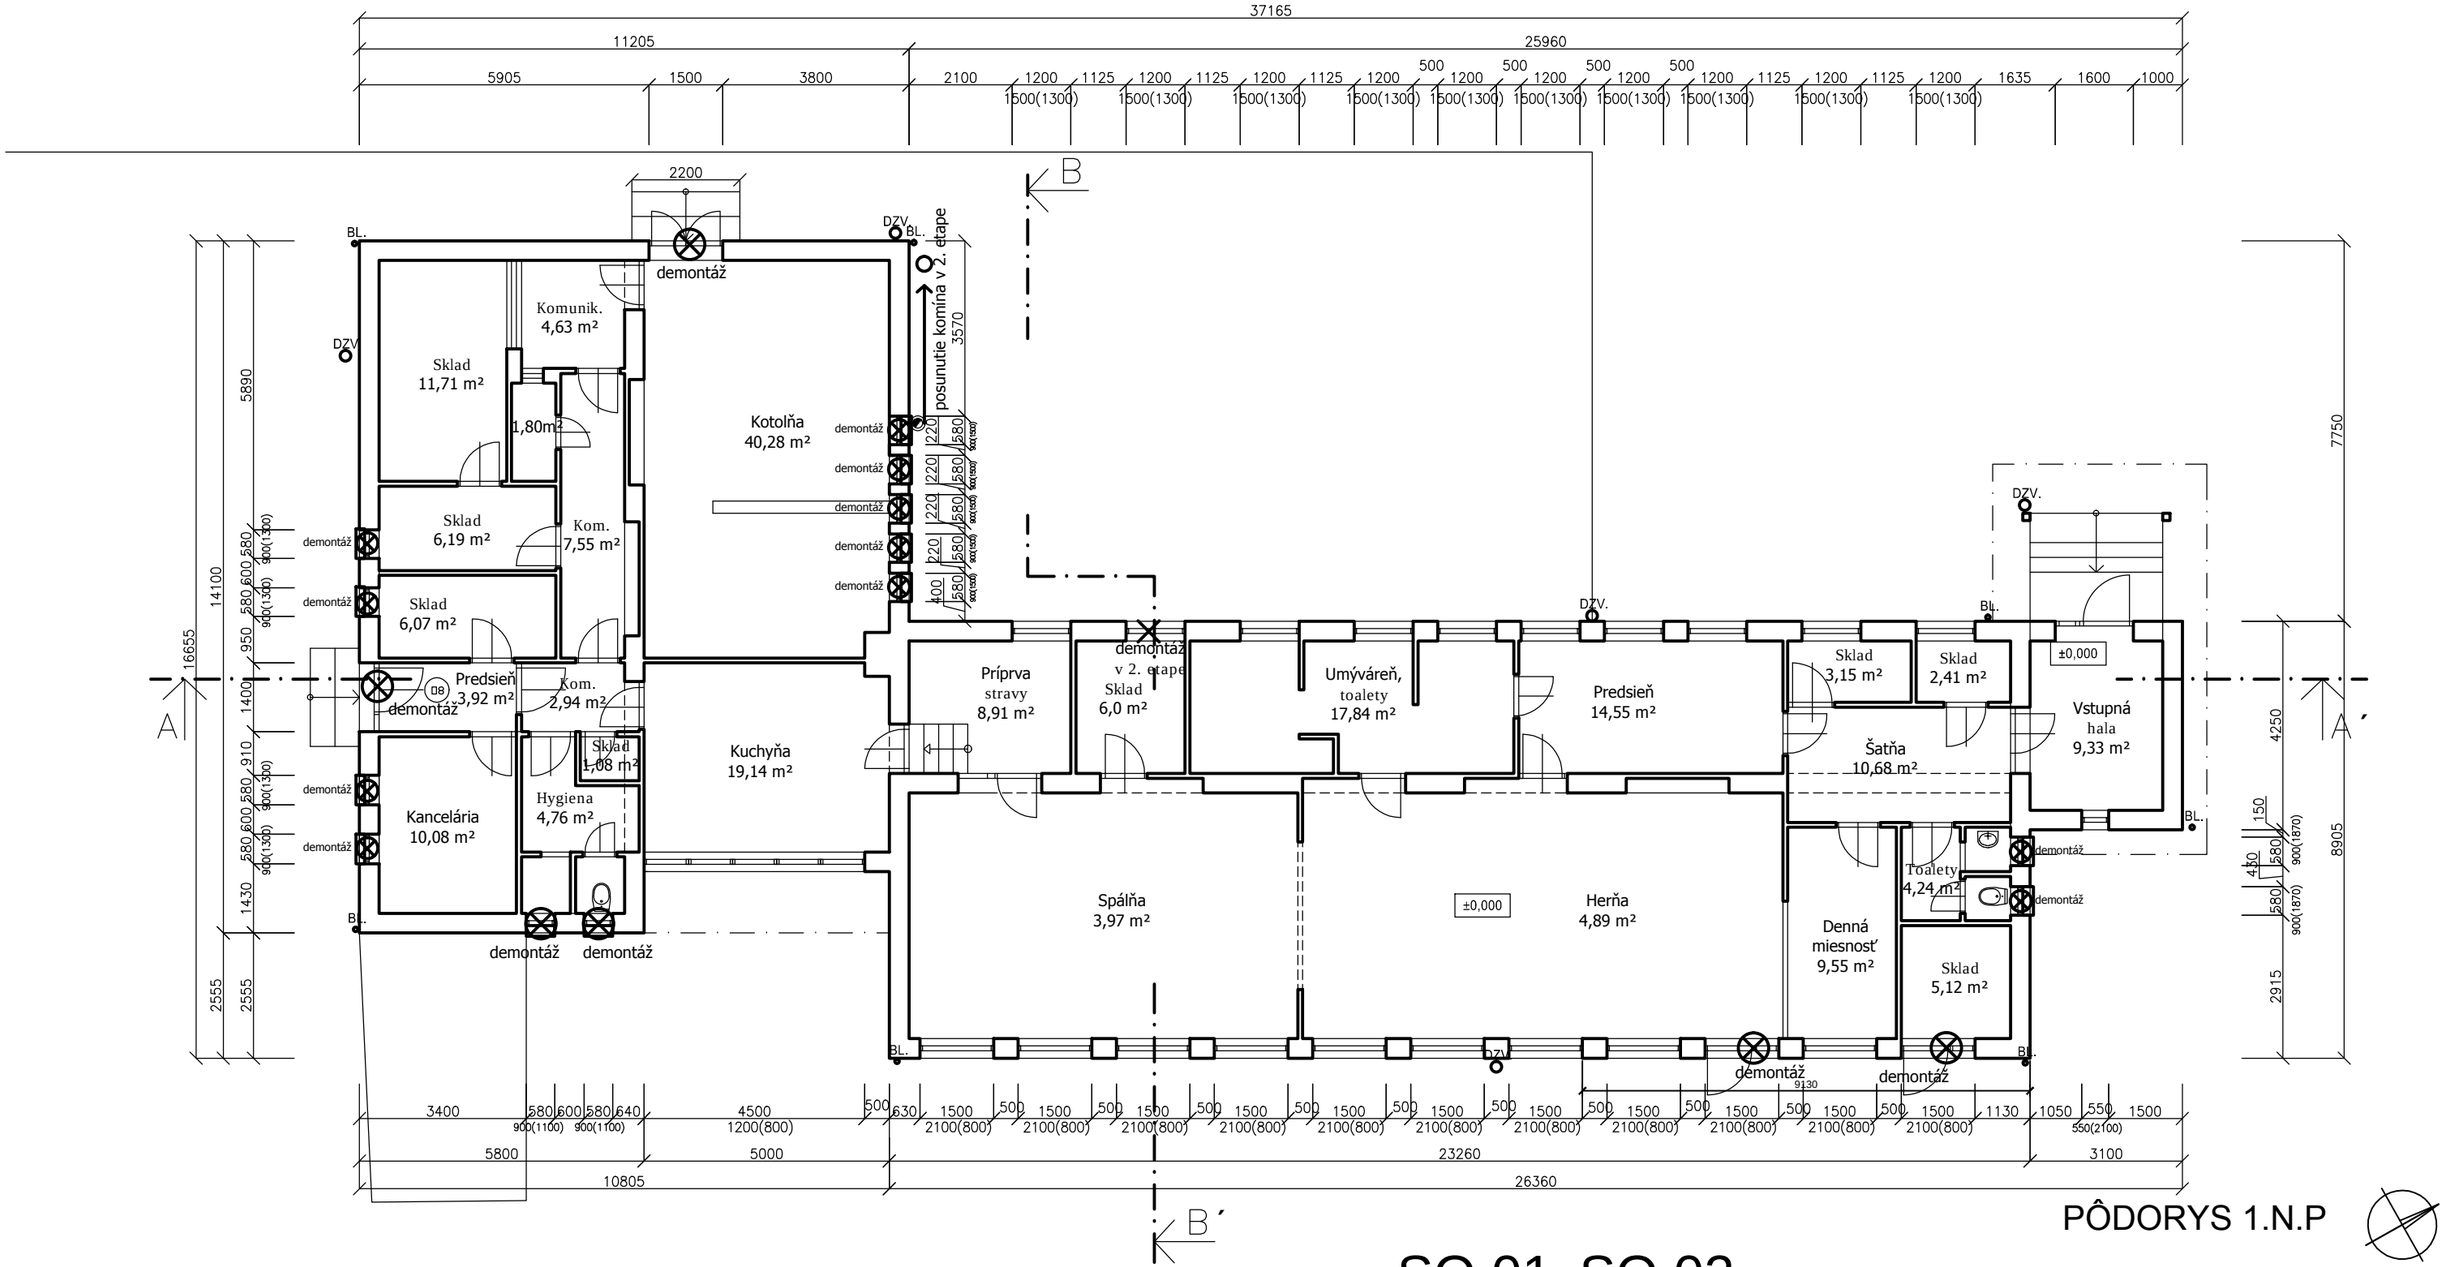

BL. zvod bleskozvodu

DZV. dažďový zvod

demontáž ⊗ demontáž okien / dverí

demontáž vonkajších plechových parapetných dosiek

× demontáž okna v 2. etape

PÔDORYS 1.N.P

SO 01 SO 02

NÁZOV STAVBY	**Materská škôlka Veľká Čierna p.č. 272/4 – zateplenie a stavebné úpravy objektu**		
INVESTOR	Obecný úrad Veľká Čierna Číslo: 75 PSČ: 015 01 Pošta: Rajec		
HL. PROJEKTANT	ING.ARCH. JOZEF TROLIGA		
PROJEKTANT	ING.ARCH. JOZEF TROLIGA		
NÁZOV VÝKRESU	PÔDORYS 1. NADZEMNÉ PODLAŽIE - starý stav, búracie práce	STUPEŇ	PROJEKT PRE STAV. POVOLENI
		FORMÁT	2A4
		DÁTUM	10.2015
		MIERKA	1 : 125
PROFESIA: ARCH.	VYPRACOVAL: ING.ARCH. JOZEF TROLIGA	Č. VÝKRESU	d1