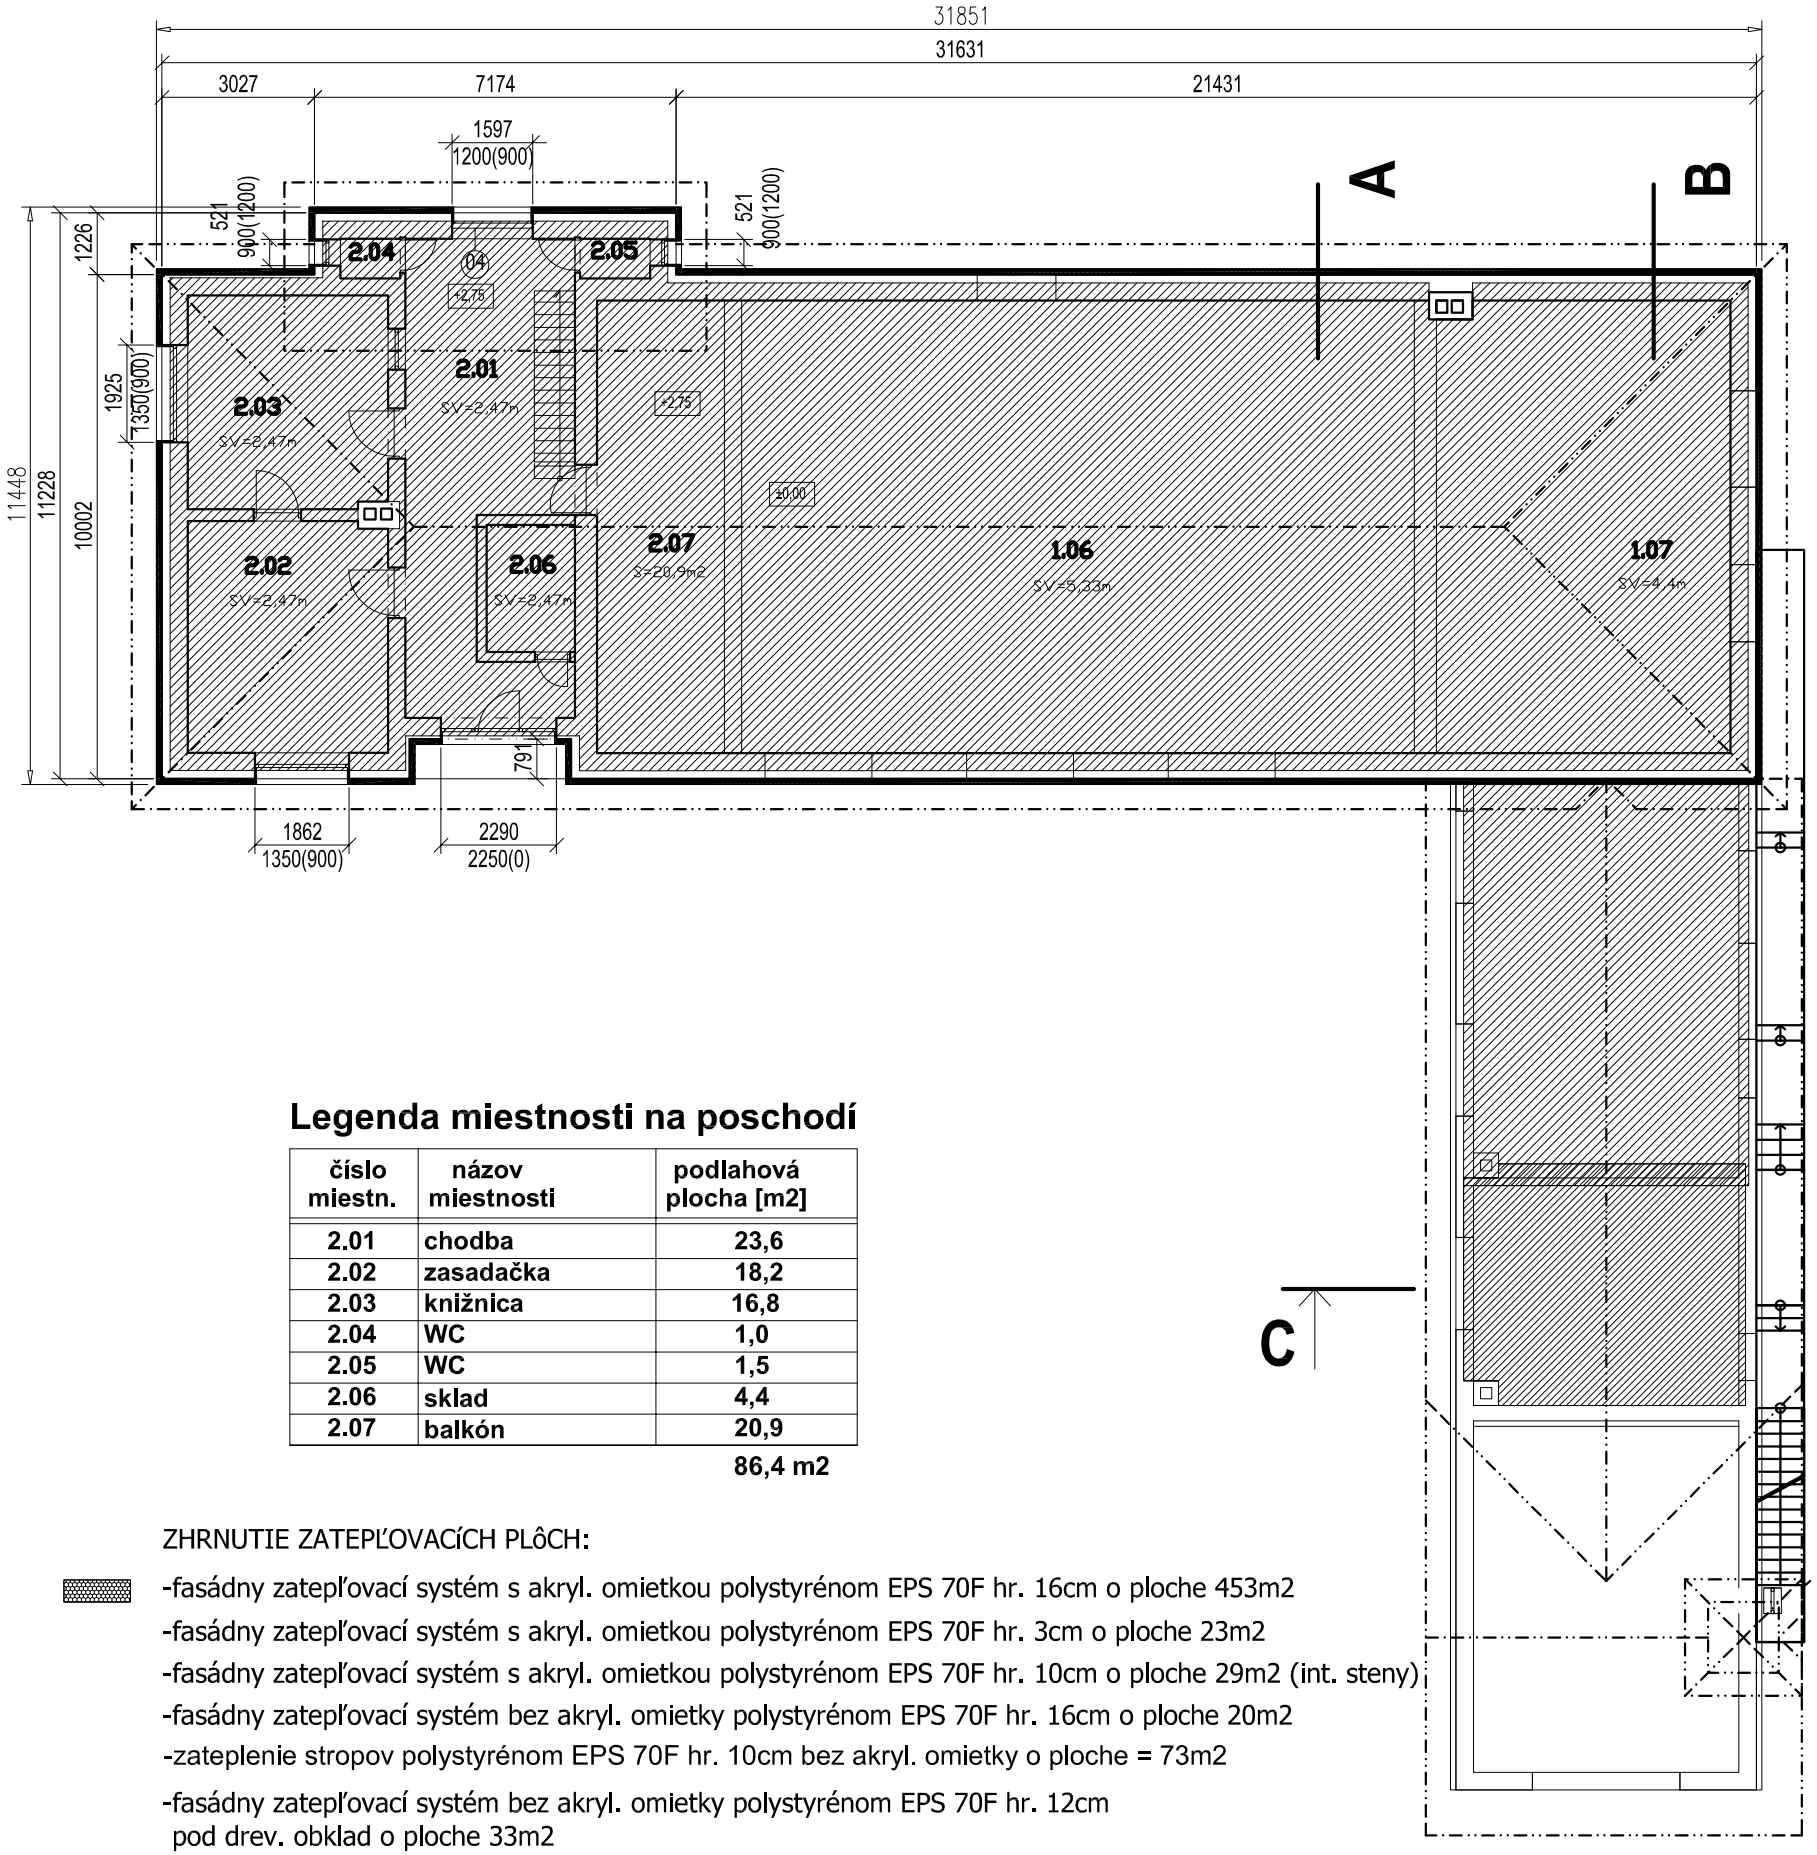

Legenda miestnosti na poschodí

číslo miestn.	názov miestnosti	podlahová plocha [m2]
2.01	chodba	23,6
2.02	zasadačka	18,2
2.03	knižnica	16,8
2.04	WC	1,0
2.05	WC	1,5
2.06	sklad	4,4
2.07	balkón	20,9
		86,4 m2

ZHRNUTIE ZATEPĽOVACíCH PLôCH:

-fasádny zatepľovací systém s akryl. omietkou polystyrénom EPS 70F hr. 16cm o ploche 453m2

-fasádny zatepľovací systém s akryl. omietkou polystyrénom EPS 70F hr. 3cm o ploche 23m2

-fasádny zatepľovací systém s akryl. omietkou polystyrénom EPS 70F hr. 10cm o ploche 29m2 (int. steny)

-fasádny zatepľovací systém bez akryl. omietky polystyrénom EPS 70F hr. 16cm o ploche 20m2

-zateplenie stropov polystyrénom EPS 70F hr. 10cm bez akryl. omietky o ploche = 73m2

-fasádny zatepľovací systém bez akryl. omietky polystyrénom EPS 70F hr. 12cm pod drev. obklad o ploche 33m2

minerálna izolácia vo¾ne položená hr. 26cm, 380m2

ZODPOV. PROJEKTANT	AUTOR PROJEKTU	PROJEKTANT
Ing. Arch. Vladimír Šipkovský	Ing. Arch. Michal Švantner	Ing. Arch. Michal Švantner
INVESTOR:	OBEC RAKOVO, 038 42 RAKOVO 8, OKRES MARTIN	
PROFESIA:	ARCHITEKTÚRA	

REKONŠTRUKCIA KD A OcU
SO ZVÝŠENIM ENERGETICKEJ ÚCINNOSTI
RAKOVO

PÔDORYS POSCHODIA

STUPEŇ	PS
DÁTUM	5 / 2015
MIERKA	1:150
Č. VÝKRESU	02