


PODORYS STRECHY M=1:100

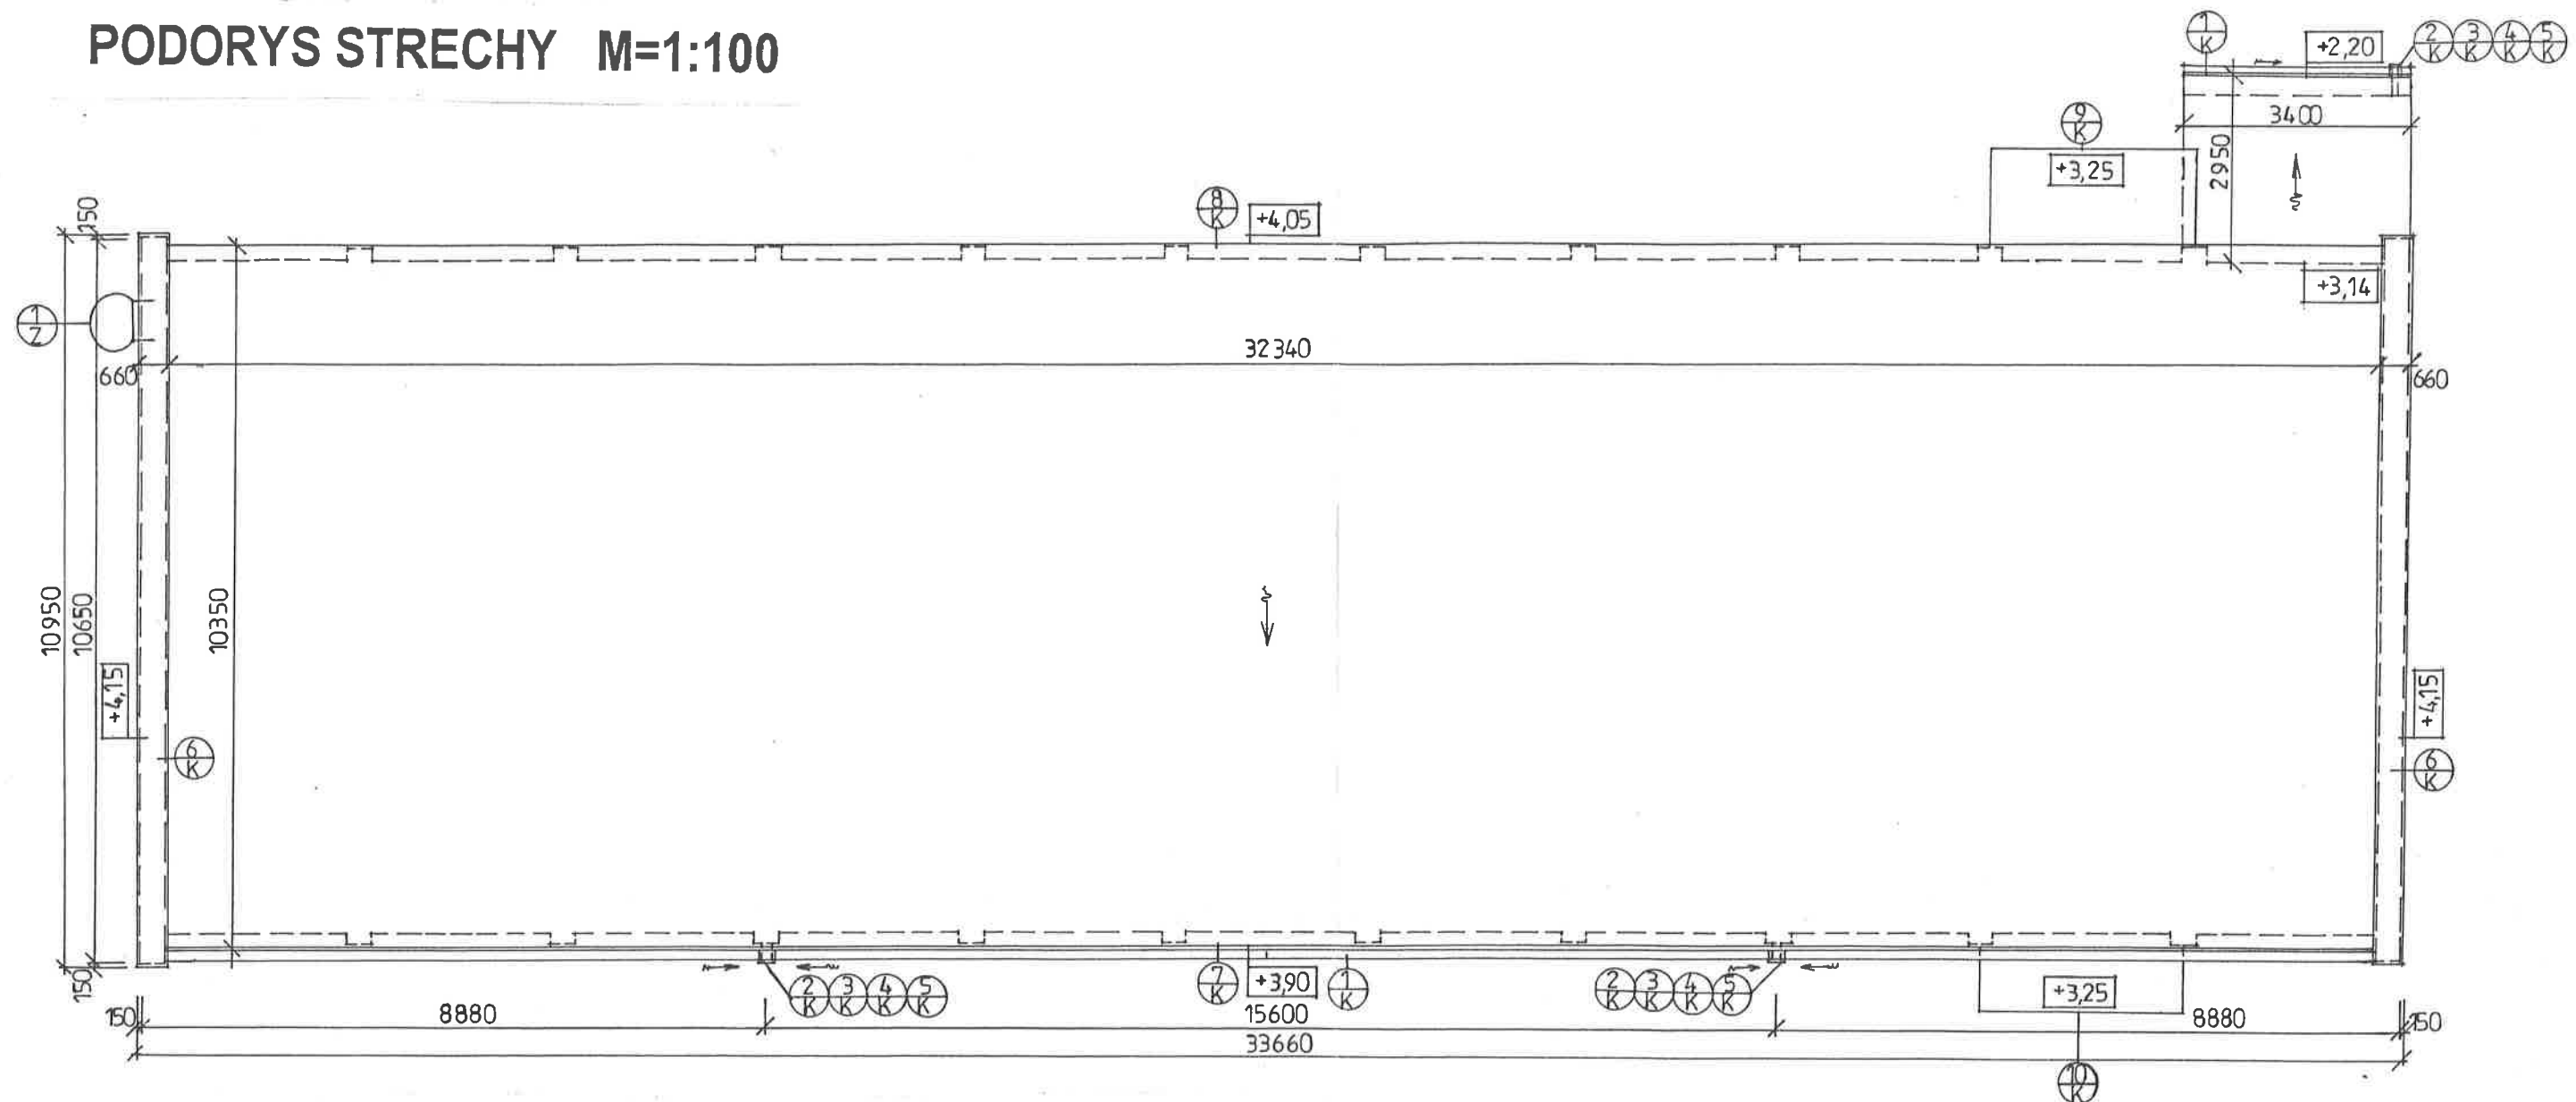

EXISTUJÚCA SKLADBA STRECHY - PREDPOKLADANÁ V SPÁDE 500-350MM:

- KRYTINA S BRIDLICOVÝM POSYPOM
- OCHRANNÁ IZOLÁCIA PEBIT S
- LEPENKA BITAGIT S
- LEPENKA A500H
- ASF. NÁTER
- CEMENTOVÝ POTER VYSTUŽENÝ
- PÓROBETÓNOVÉ TVÁRNICE
- HERAKLIT
- KERAMICKÝ STROP HR. 100; 250MM

NOVÁ SKLADBA STRECHY:

- IZOLANT PUR PENA HR. 44MM
- NÁTEROVÁ HMOTA - OCHRANA PROTI ÚV ŽIARENÍU
- TEPELNÝ ODPOR: $R_{min} = 3,2M^2KW^{-1}$
- KRYTINA S BRIDLICOVÝM POSYPOM
- OCHRANNÁ IZOLÁCIA PEBIT S
- LEPENKA BITAGIT S
- LEPENKA A500H
- ASF. NÁTER
- CEMENTOVÝ POTER VYSTUŽENÝ
- PÓROBETÓNOVÉ TVÁRNICE
- HERAKLIT
- KERAMICKÝ STROP HR. 100; 250MM



POZNÁMKA: VÝMENA VŠETKÝCH STARÝCH KLAMPIARSKÝCH PRVKOV ZA NOVÉ - POZINKOVANÝ PLECH
+VÝMENA VETRAČÍCH MREŽOK /ODVETRANIE STRECHY - 22KS/

| | | | |
|-----------|---|---------|------------|
| Autor: | Ing. arch. Pavol Mikoláš Rosina 563, 013 22 | | |
| Investor: | Obec Rosina | | |
| Akcia: | ŠKOLSKÝ AREÁL ROSINA JESENNÝ PAVILÓN - U III parcela č.1451 - K.Ú. Rosina | Datum: | 09/2011 |
| | | Stupeň: | PD - PS |
| Miesto: | Rosina, parcela č.1451 | Mierka: | Č.výkresu: |
| Obsah: | Pôdorys strechy - nový stav | 1:100 | A-3. |