



POHLAD SEVERNÝ M=1:50

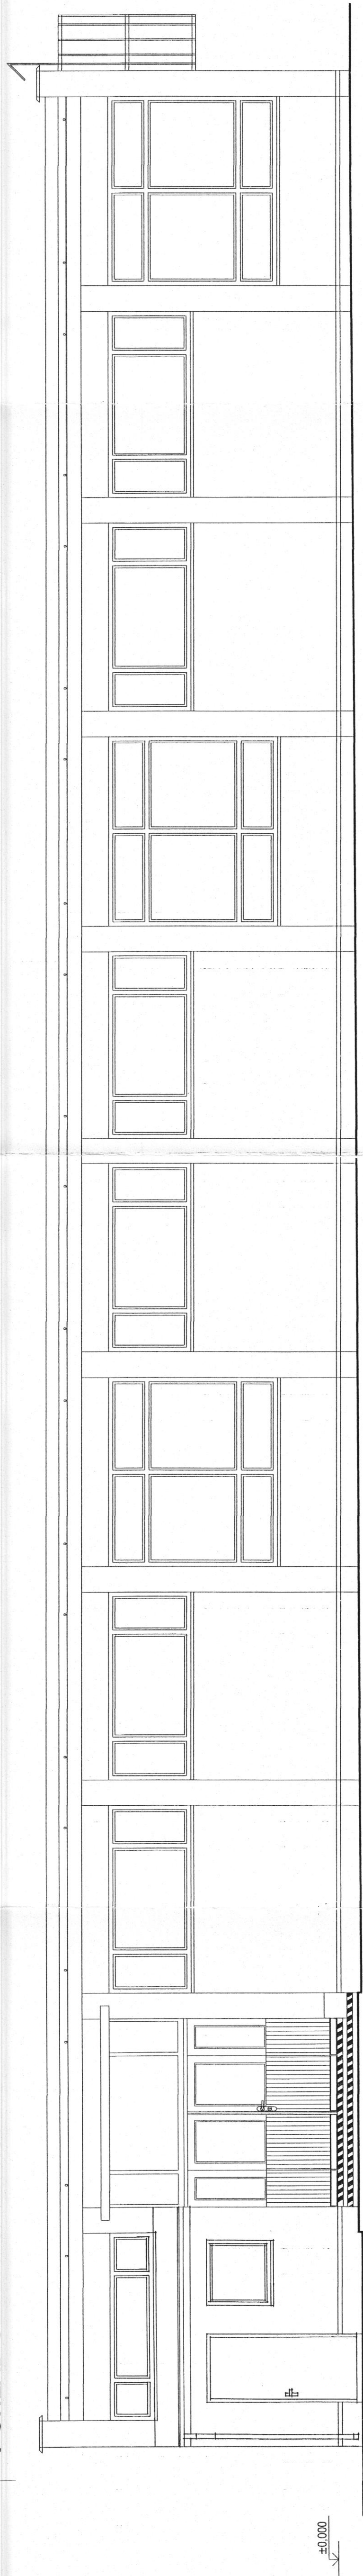

POHLAD JUŽNÝ M=1:50

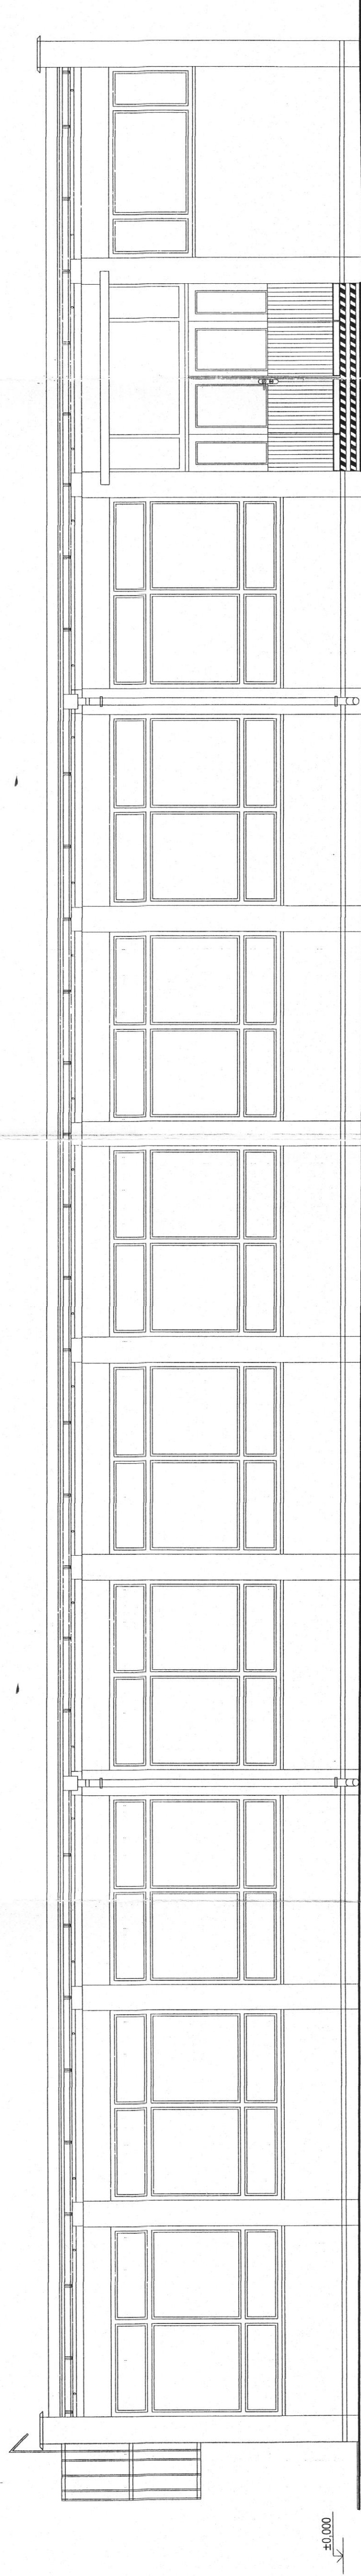

Autor:	Ing. arch. Pavol Mikoláš Rosina 563, 013 22		
Investor:	Obec Rosina		
Adresa:	ŠKOLSKÝ AREÁL ROSINA JESENNÝ PAVILÓN - U III	Dátum:	09/2011
Miesto:	parcela č.1451 - K.Ú. Rosina	Stupeň:	PD - PS
Obsah:	Rosina, parcela č.1451	Merka:	Č. výkresu:
	Pohľady S,J - pôvodný stav	1:50	A-11.