



Rez A-A - starý stav

M 1:100

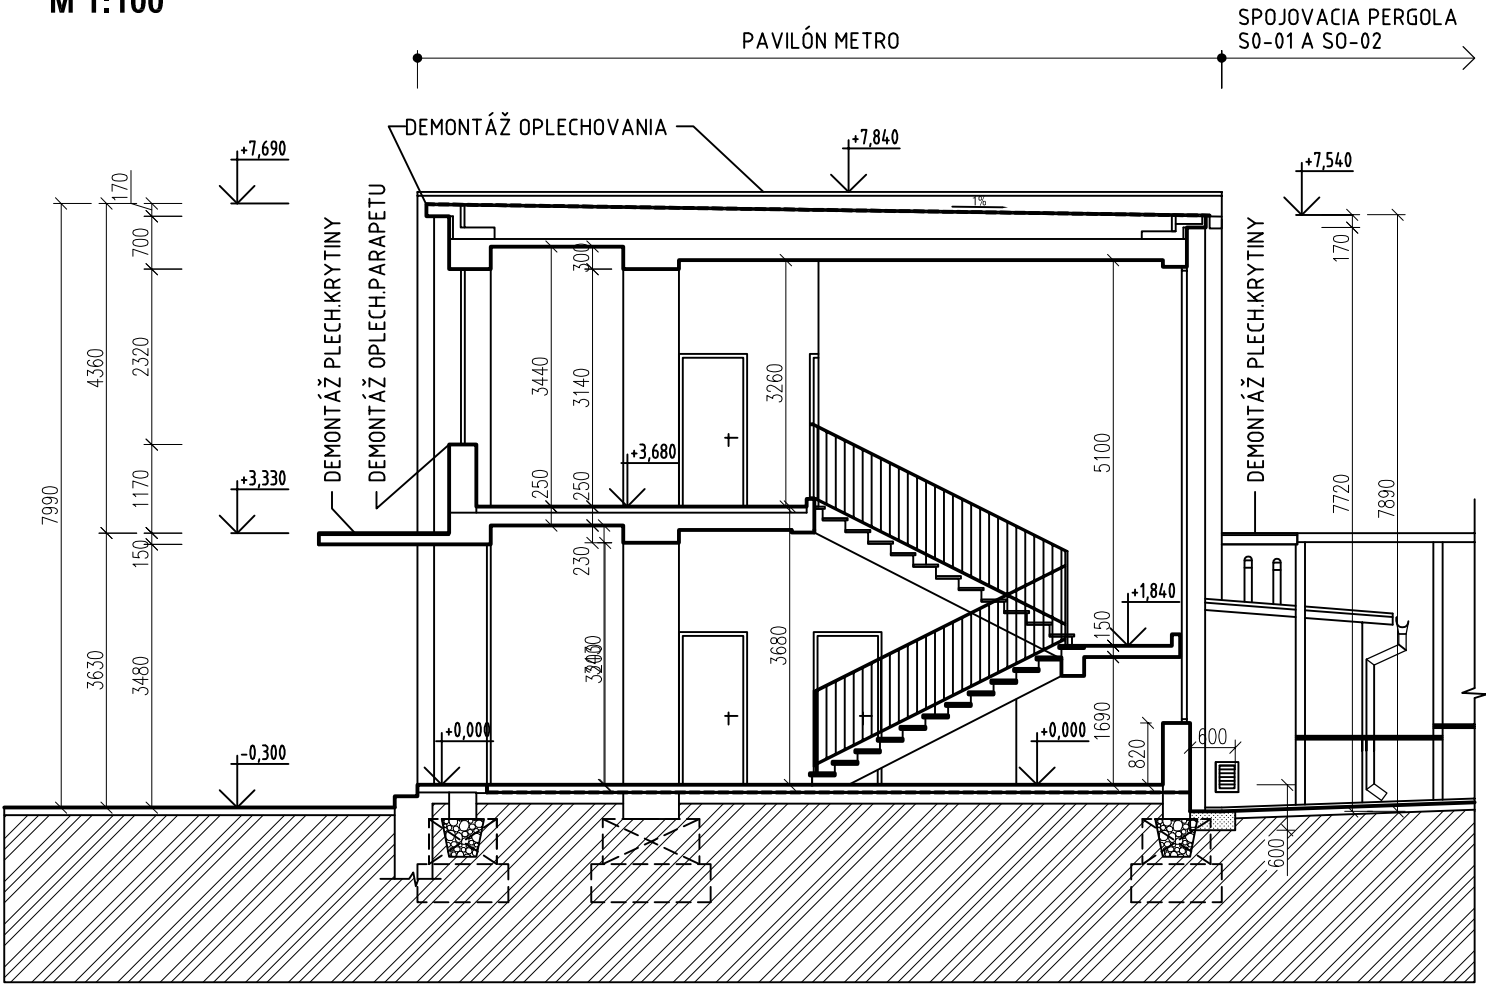

LEGENDA HMOT

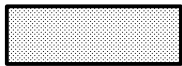

VÝKOP OKOLO OBJEKTU

EXISTUJÚCA SKLADBA STRECHY - PREDPOKLADANÁ

- JEŠTUVJÚCE HYDROIZOLAČNÉ VRSTVY-ASFALTOVÉ PÁSY
- SPADOVÉ A TEPEĽNOIZOLAČNÉ VRSTVY
- ŽELEZOBETONOVÝ PANEL
- VAPENNO-CEM.OMIETKA

POZNÁMKA

-PRED ZAČATÍM PRÁČ SA ODSTRÁŇA VŠETKY KLAMP.KONŠTRUKCIE
/OPLECHOAVNIE PARAPETOV, DAŽĎOVÉ ŽĽABY, ZVODY,
OPLECHOVANIE STRIEŠOK, ATIKY STRECHY/V MIESTE KONTAKTU SO ZATEPLENÍM/

GENERÁLNY PROJEKTANT:		ING.ARCH. PAVOL MIKOLÁŠ				
ZODPOVEDNÝ PROJEKTANT:		ING.ARCH. PAVOL MIKOLÁŠ				
VYPRACOVAL:		ING.IVANA MAJČINOVÁ				
INVESTOR:		OBEC ROSINA		DÁTUM:	07 / 2014	PROFESIA. ARCH.
MIESTO:		ROSINA		STUPEN:	PROJEKT STAVBY	
NÁZOV AKCIE:		ZATEPLENIE JEDNOTLIVÝCH PAVILÓNOV ZŠ ROSINA		FORMÁT:	A3	
OBJEKT:		SO - 01 PAVILÓN "METRO"		REVÍZIA:	R 00	ČÍSLO PARÉ:
OBSAH:		Rez A-A- starý stav		ČÍSLO VÝKRESU:	MIERKA:	
				A03	1:100	