



Pohľad severný a východný – starý stav

M 1:100

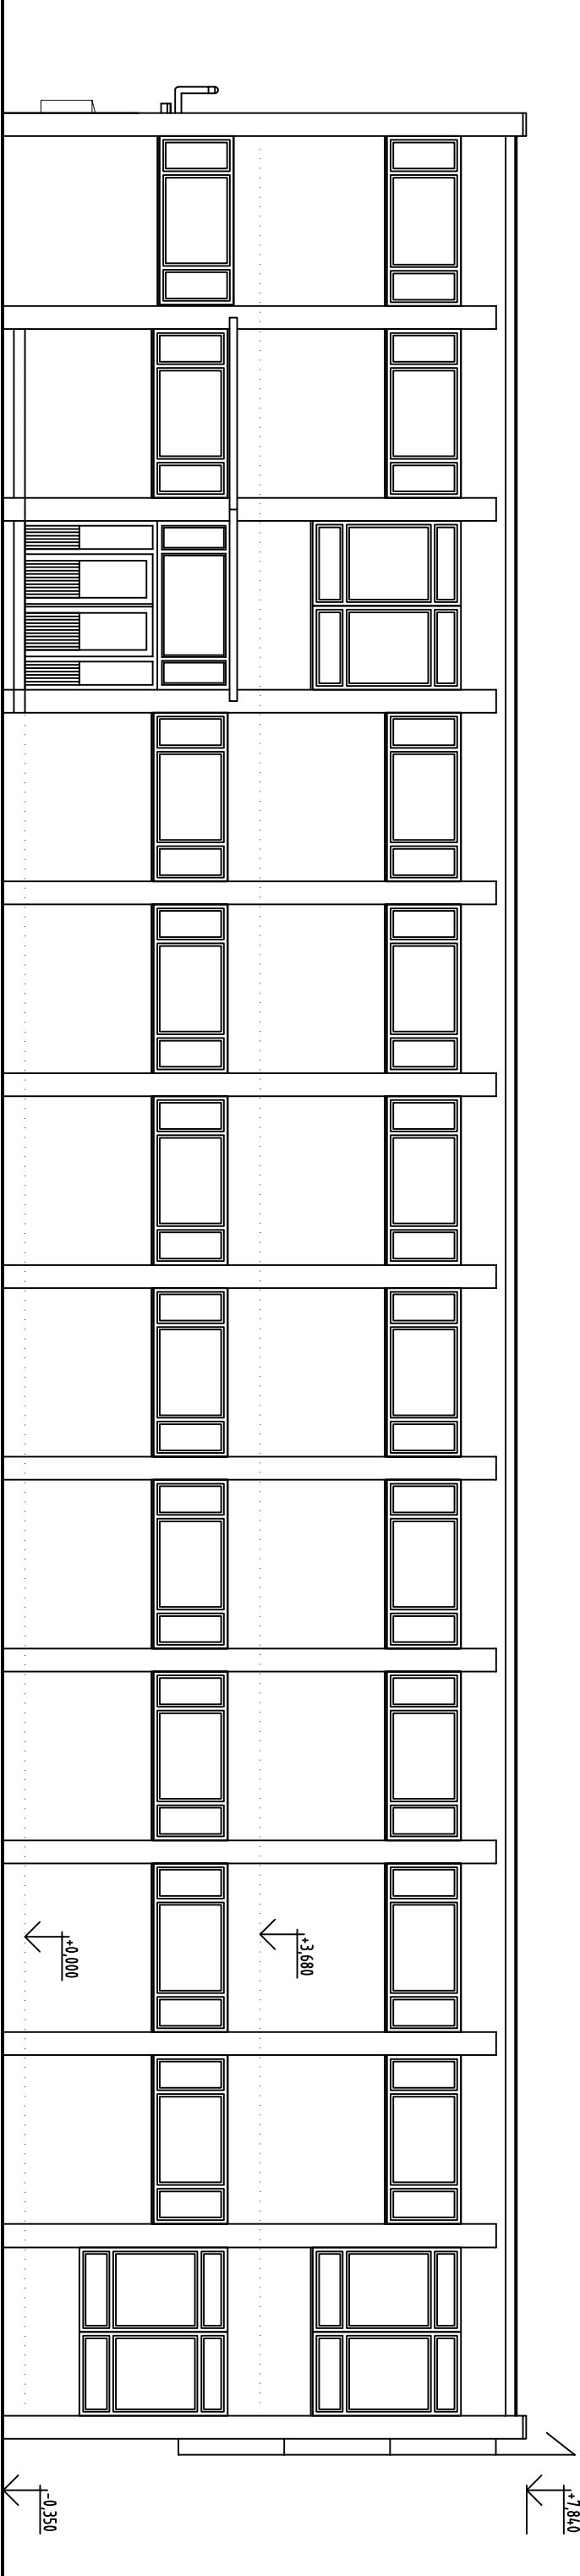

Pohľad severný – starý stav

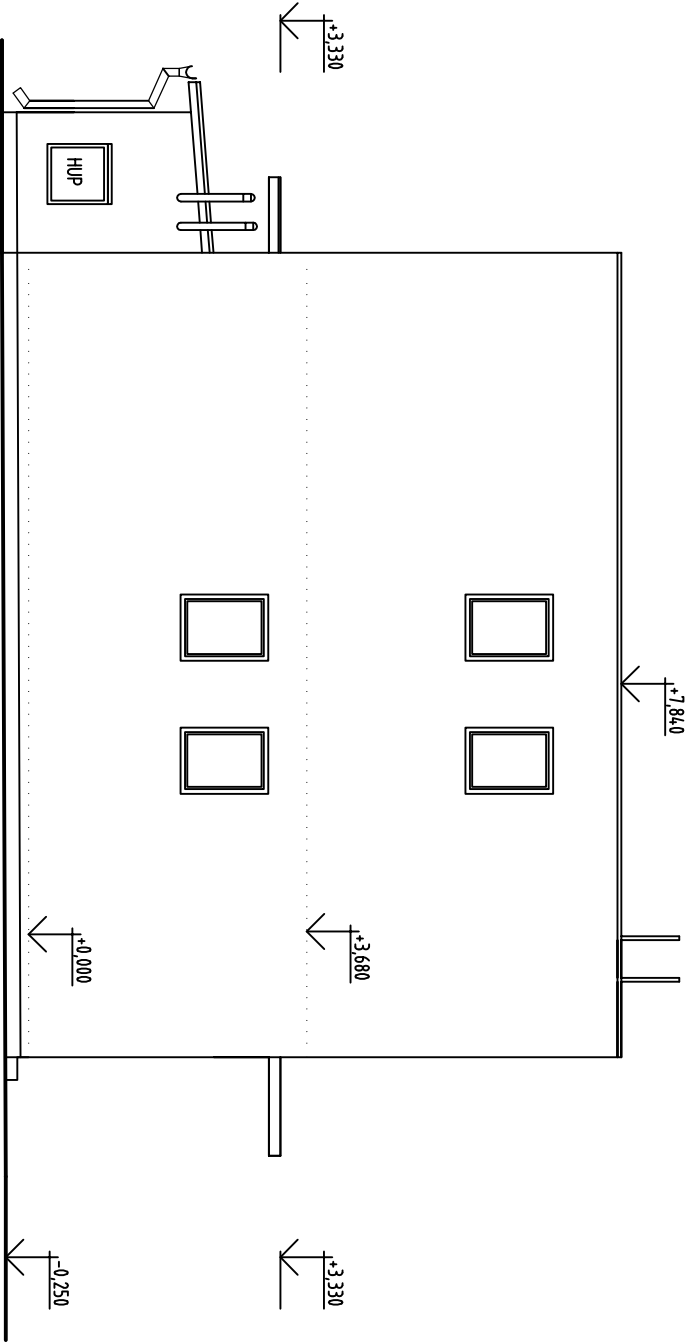

Pohľad východný – starý stav

GENERÁLNY PROJEKTANT:		ING.ARCH. PAVOL MIKOLÁŠ	
ZODPOVEDNÝ PROJEKTANT:		ING.ARCH. PAVOL MIKOLÁŠ	
VYPRACOVAL:		ING.IVANA MAJČINOVÁ	
INVESTOR:	OBEC ROSINA	DÁTUM:	07 / 2014
MIESTO:	ROSINA	STUPEN:	PROJEKT STAVBY
NÁZOV AKCIE:	ZATEPLENIE JEDNOTLIVÝCH PAVILÓNOV ZŠ ROSINA	FORMÁT:	A3
OBJEKT:	SO - 01 PAVILÓN "METRO"	REVIZIA:	R 00
OBSAH:	ČÍSLO VÝKRESU:		ČÍSLO PARÉ:
Pohľad severný a východný – starý stav		A04	1:100
		PROFESIA:	ARCH.