## Pôdorys 2.np - nový stav

M 1:50

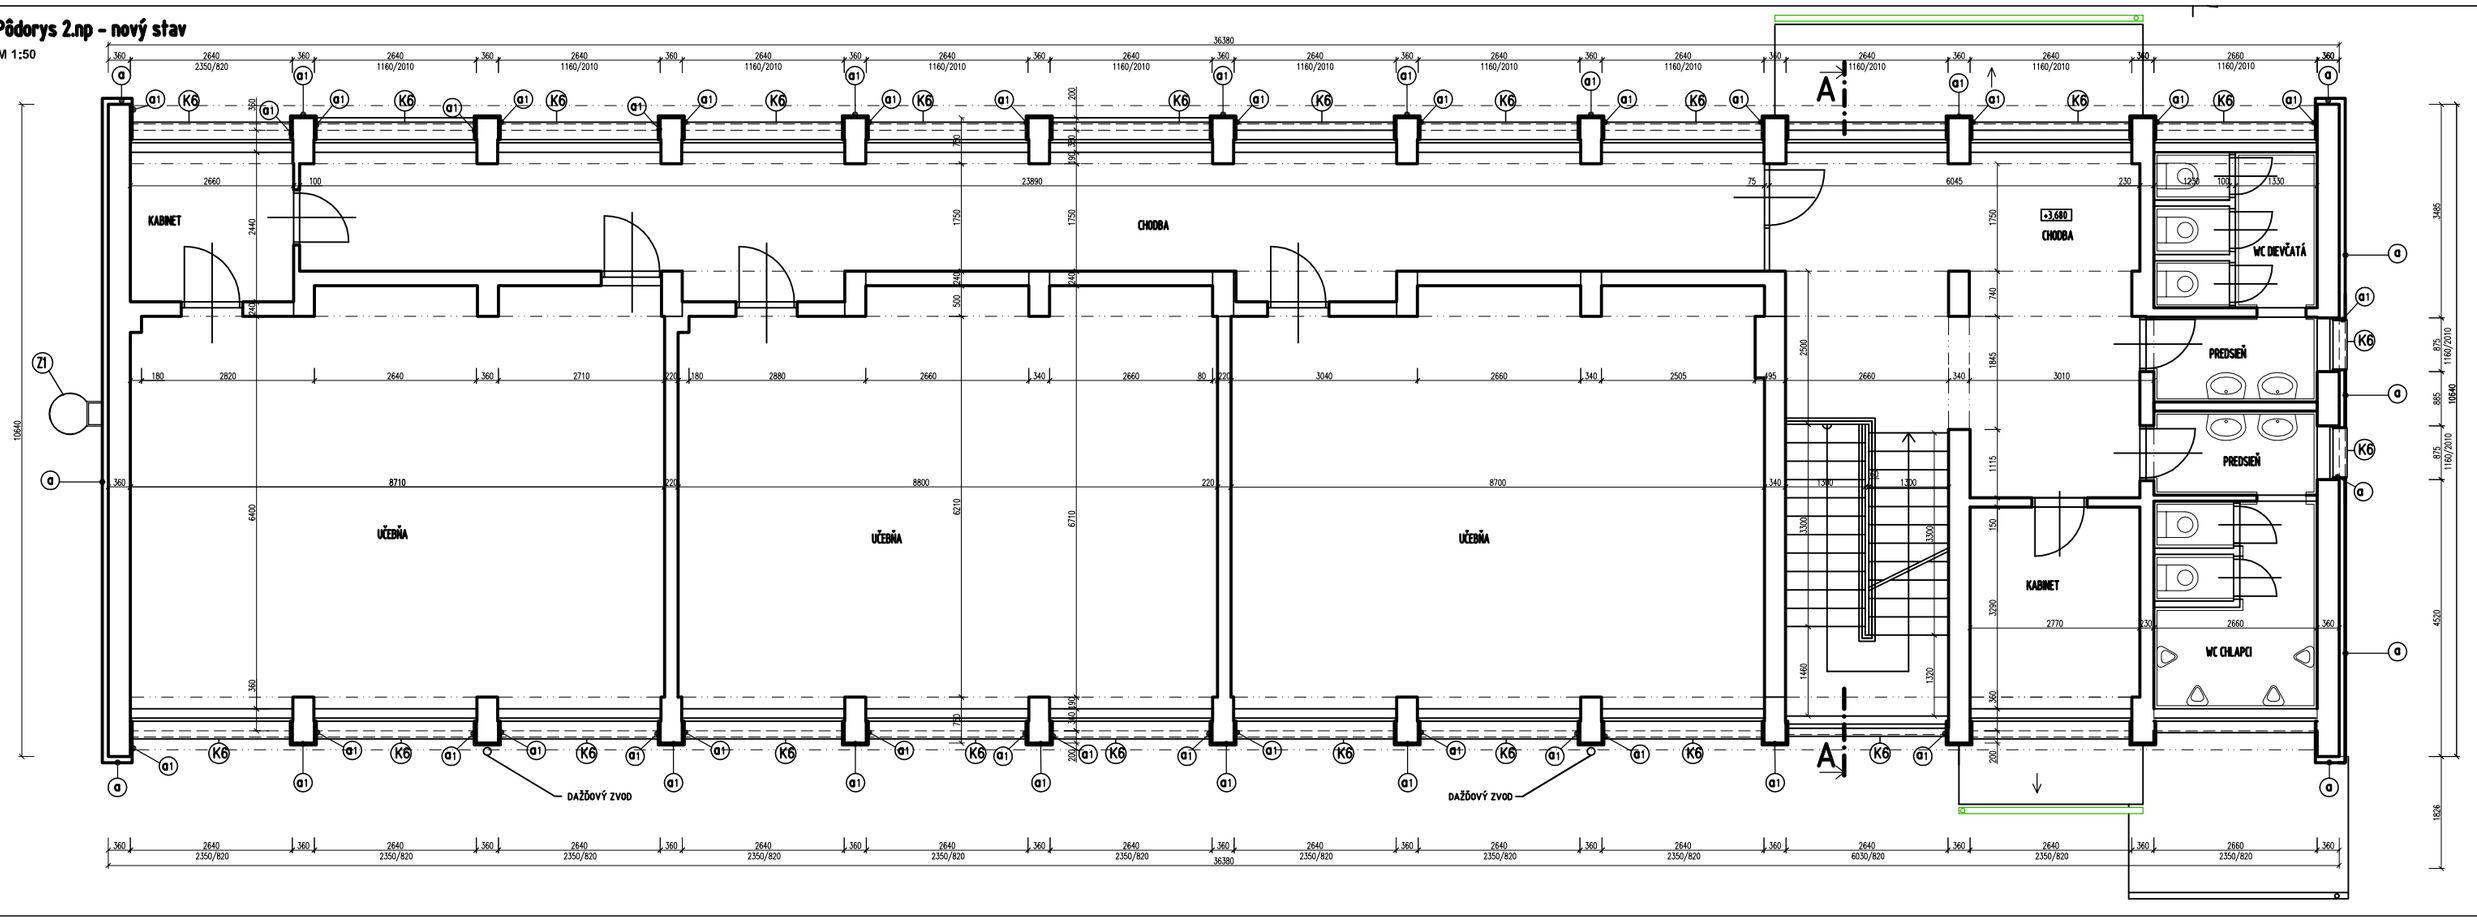


### LEGENDA HMOT

JESTVUJÚCE KONŠTRUKCIE

JESTVUJÚCE KONŠTRUKCIE + ZATEPLENIE ZATEPL.SYSTÉMOM napr.BAUMIT /IZOLANT EPS-F 100mm, SOKEL EXTRUDOVANÝ POLYSTYRÉN HR.80mm, OSTENA EPS-F 30mm A MEDZIKEHNÉ NOSNÉ PILIERE OBLOŽIŤ EXTURD.POLYSTYRÉNOM HR.30mm /

### LEGENDA ZATEPLENIA

a ZATEPLENIE OBVODOVÉHO PLÁŠŤA /100mm TEPELNEJ IZOLÁCIE - PENOVÝ POLYSTYRÉN EPS-F/ SOKEL - SPODNÝ PÁS V. 600mm NAD OKAPOVÝM CHODNÍKOM - EXTRUDOVANÝ POLYSTYRÉN XPS hr 80mm

a1 ZATEPLENIE OSTENÍ A MEDZIKEHNÝCH PILIEROV/30mm TEPELNEJ IZOLÁCIE - PENOVÝ POLYSTYRÉN EPS/

### POZNÁMKA

- PRED VÝROBOU STAVEBNÝCH KONŠTRUKCIÍ A VÝROBKOV OVERIŤ ROZMERY NA SKUTOČNOM OBJEKTE
- VŠETKY KLAMPIARSKE PRÁCE A VÝROBKY VYKONAŤ PODĽA PLATNEJ NORMY STN 73 36 10
- PRI POUŽITÍ STAVEBNÝCH MATERIÁLOV DODRŽIAVAŤ TECHNOLOGICKÉ POSTUPY STANOVENÉ VÝROBCOM

| | | | |
|---|---|---|---|
| GENERÁLNY PROJEKTANT: | ING.ARCH. PAVOL MIKOLÁŠ | | |
| ZODPOVEDNÝ PROJEKTANT: | ING.ARCH. PAVOL MIKOLÁŠ | | |
| VYPRACOVAL: | ING.IVANA MAJČINOVÁ | | |
| INVESTOR: | OBEC ROSINA | DÁTUM: 07 / 2014 | PROFESIA: ARCH. |
| MIESTO: | ROSINA | STUPEŇ: PROJEKT STAVBY | |
| NÁZOV AKCIE: | ZATEPLENIE JEDNOTLIVÝCH PAVILÓNOV ZŠ ROSINA | FORMÁT: 5A4 | |
| OBJEKT: | SO - 01 PAVILÓN "METRO" | REVÍZIA: R 00 | ČÍSLO PARE: |
| OBSAH: | Pôdorys 2.np - nový stav | ČÍSLO VÝKRESU: A07 | MIERKA: 1:50 |