





Celková situácia stavby

M 1:500

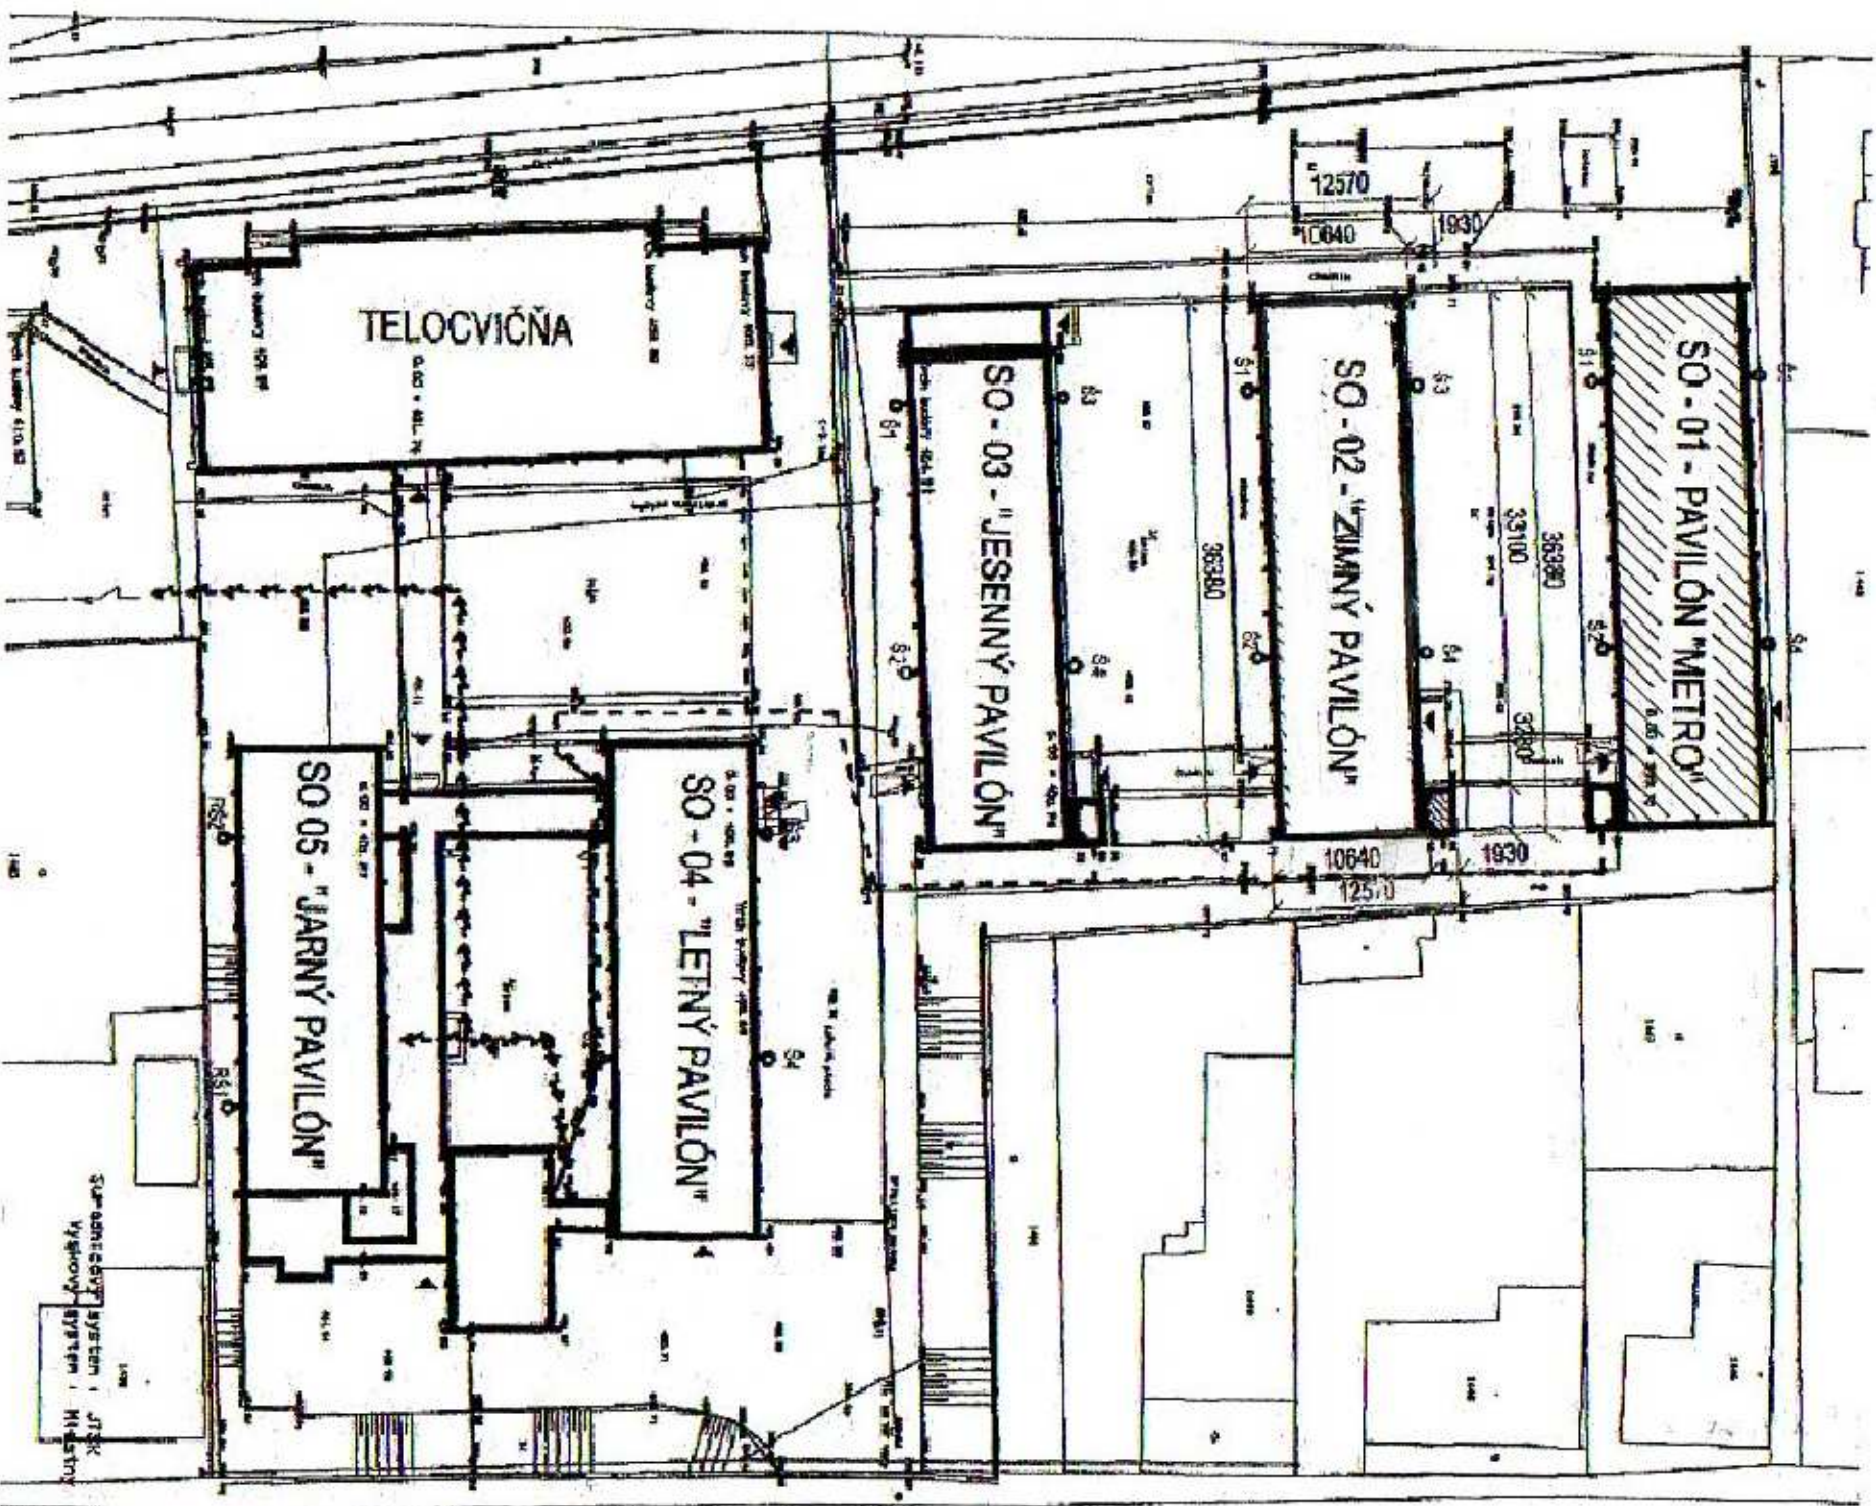

LEGENDA HMOT

-  JEŠTVUJÚCEOBJEKTY - RIEŠENÝ OBJEKT
-  JEŠTVUJÚCE OBJEKTY

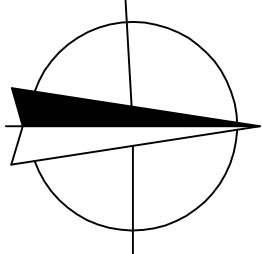

GENERÁLNY PROJEKTANT:		ING.ARCH. PAVOL MIKOLÁŠ	
ZODPOVEDNÝ PROJEKTANT:		ING.ARCH. PAVOL MIKOLÁŠ	
VYPRACOVAL:		ING.IVANA MAJČINOVÁ	
INVESTOR:	OBEC ROSINA	DÁTUM:	07 / 2014
MIESTO:	ROSINA	STUPEN:	PROJEKT STAVBY
NAZOV AKCIE:	ZATEPLENIE JEDNOTLIVÝCH PAVILÓNOV ZŠ ROSINA	FORMÁT:	A3
OBJEKT:	SO - 01 PAVILÓN "METRO"	REVIZIA:	R 00
OBSAH:	ČÍSLO VÝKRESU:		ČÍSLO PÁRE:
Celková situácia stavby		C	1:500