


Pôdorys 2.np – starý stav

M 1:100

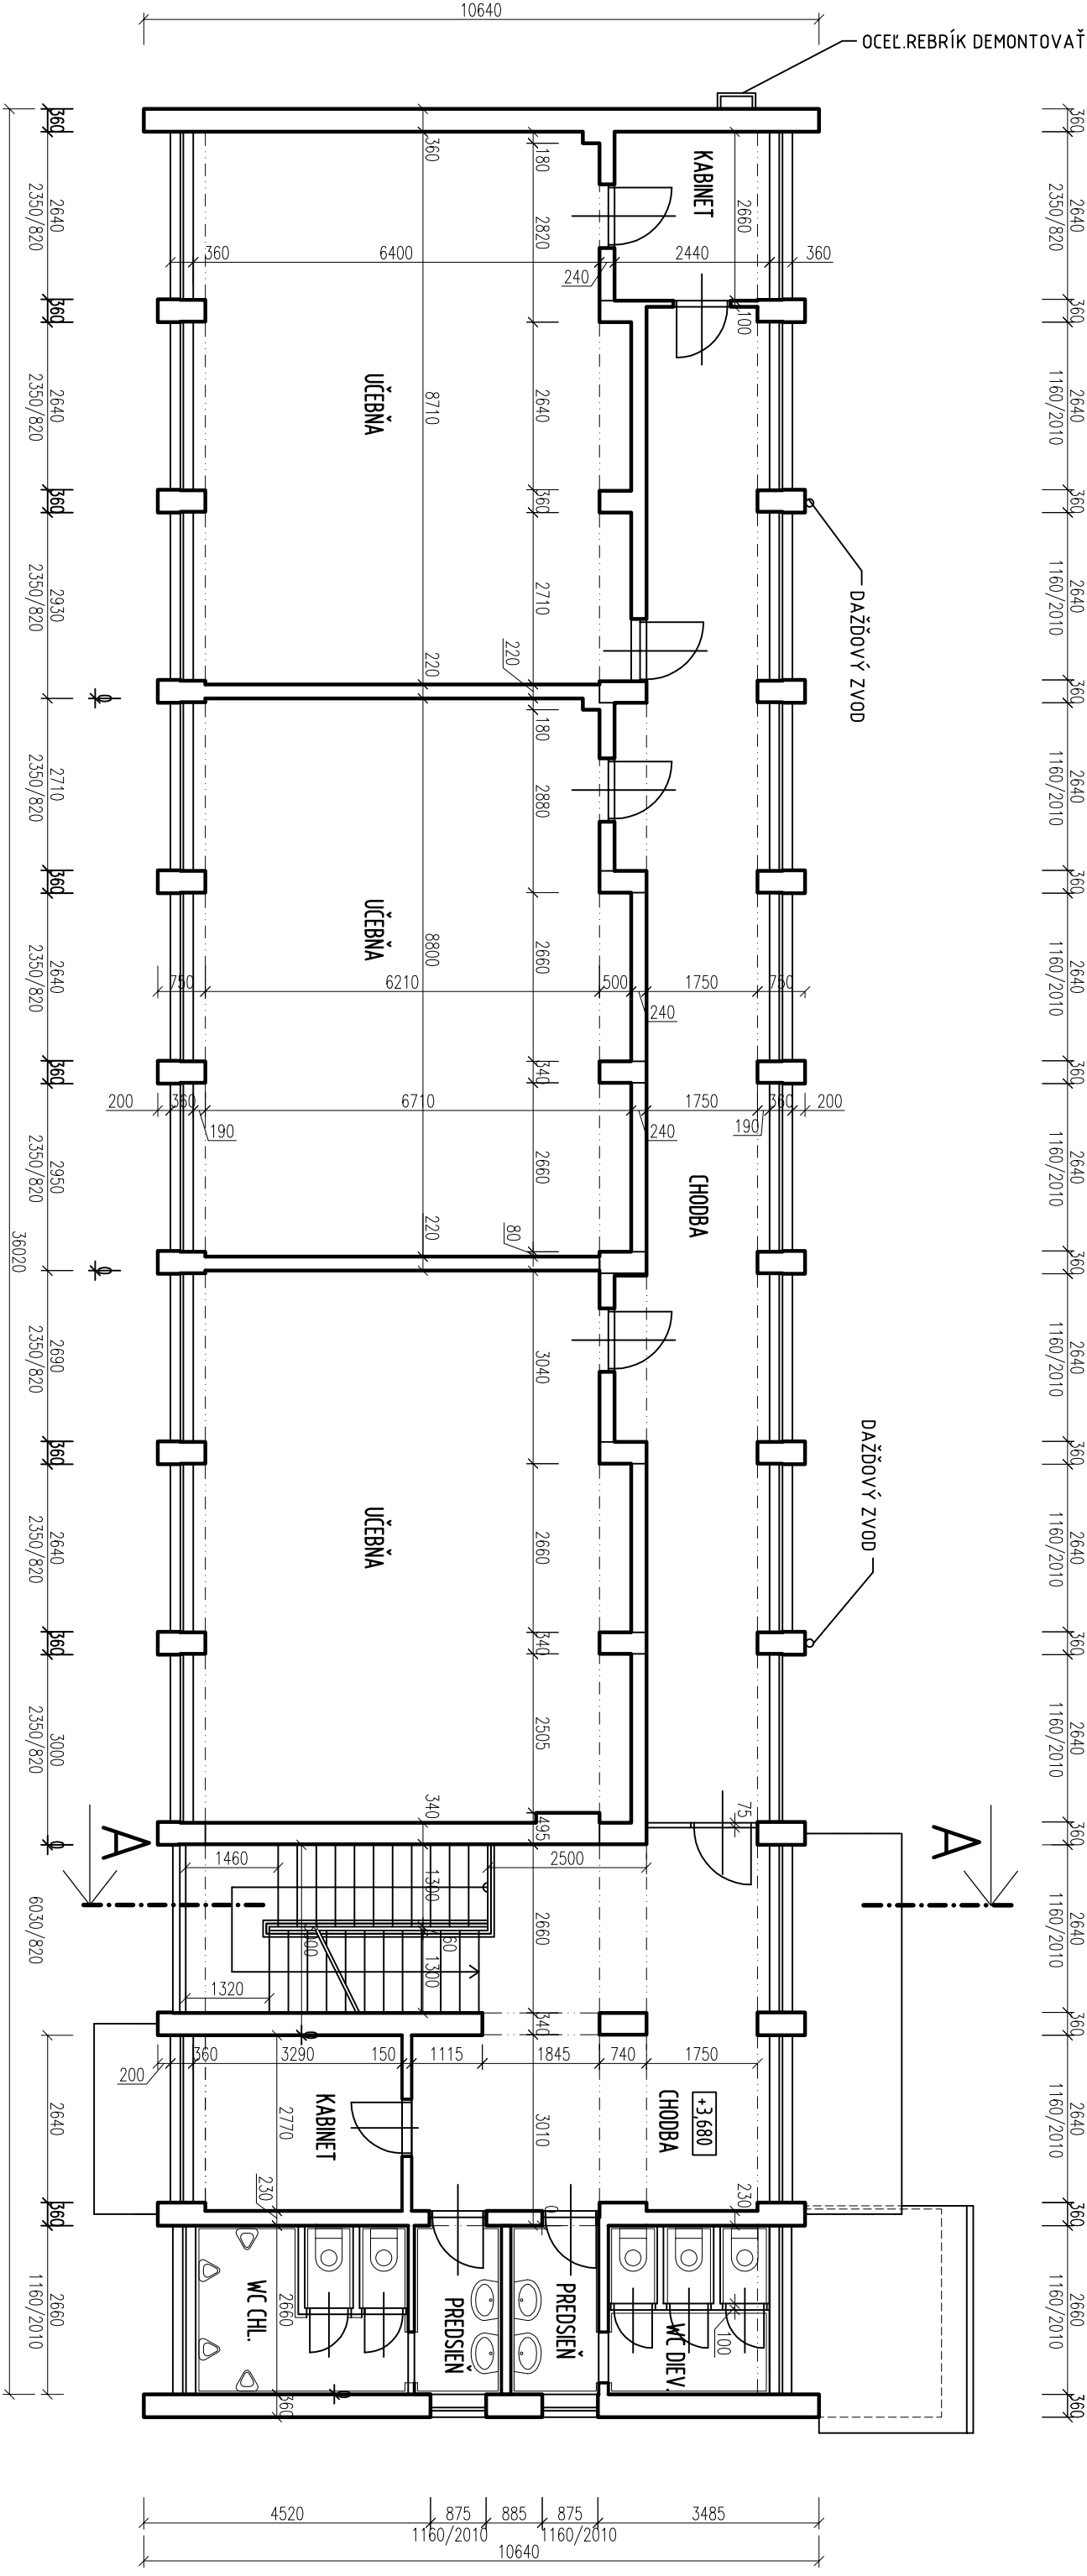


LEGENDA HMOT

JESTVUJÚCE KONŠTRUKCIE

POZNÁMKA

- VONKAJŠIE OKENNÉ A DVERNÉ KONŠTRUKCIE SÚ VYMENENÉ
- PRED ZAČATÍM PRÁČ SA ODSTRÁŇA VŠETKY KLAMPARSKÉ KONŠTRUKCIE
- DEMONTUJE SA BLESKOZVOD. PO ZREALIZOVANÍ ZATEPLENIA SA SPÄTNE OSADÍ/ÚPRAVA KOTIEV/
- DEMONTUJE SA EXISTUJÚCI OCELOVÝ REBRÍK

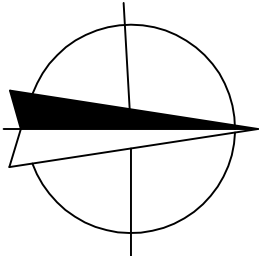

| | | | |
|---------------------------|---|-------------------------|----------------|
| GENERÁLNY PROJEKTANT: | | ING.ARCH. PAVOL MIKOLÁŠ | |
| ZODPOVEDNÝ PROJEKTANT: | | ING.ARCH. PAVOL MIKOLÁŠ | |
| VYPRACOVAL: | | ING.IVANA MAJČINOVÁ | |
| INVESTOR: | OBEC ROSINA | DÁTUM: | 07 / 2014 |
| MIESTO: | ROSINA | STUPEŇ: | PROJEKT STAVBY |
| NAZOV AKCIE: | ZATEPLENIE JEDNOTLIVÝCH PAVILÓNOV ZŠ ROSINA | FORMÁT: | A3 |
| OBJEKT: | SO - 02 "ZIMNÝ PAVILÓN" | REVIZIA: | R 00 |
| OBSAH: | ČÍSLO VÝKRESU: | | MIERKA: |
| Pôdorys 2.np – starý stav | | A02 | 1:100 |
| | | PROFESIA: ARCH. | |