


# Rez A-A - starý stav

M 1:100

SPOJOVACIA PERGOLA S0-01 A S0-02

ZIMNÝ PAVILÓN

SPOJOVACIA PERGOLA  
S0-02 A S0-03

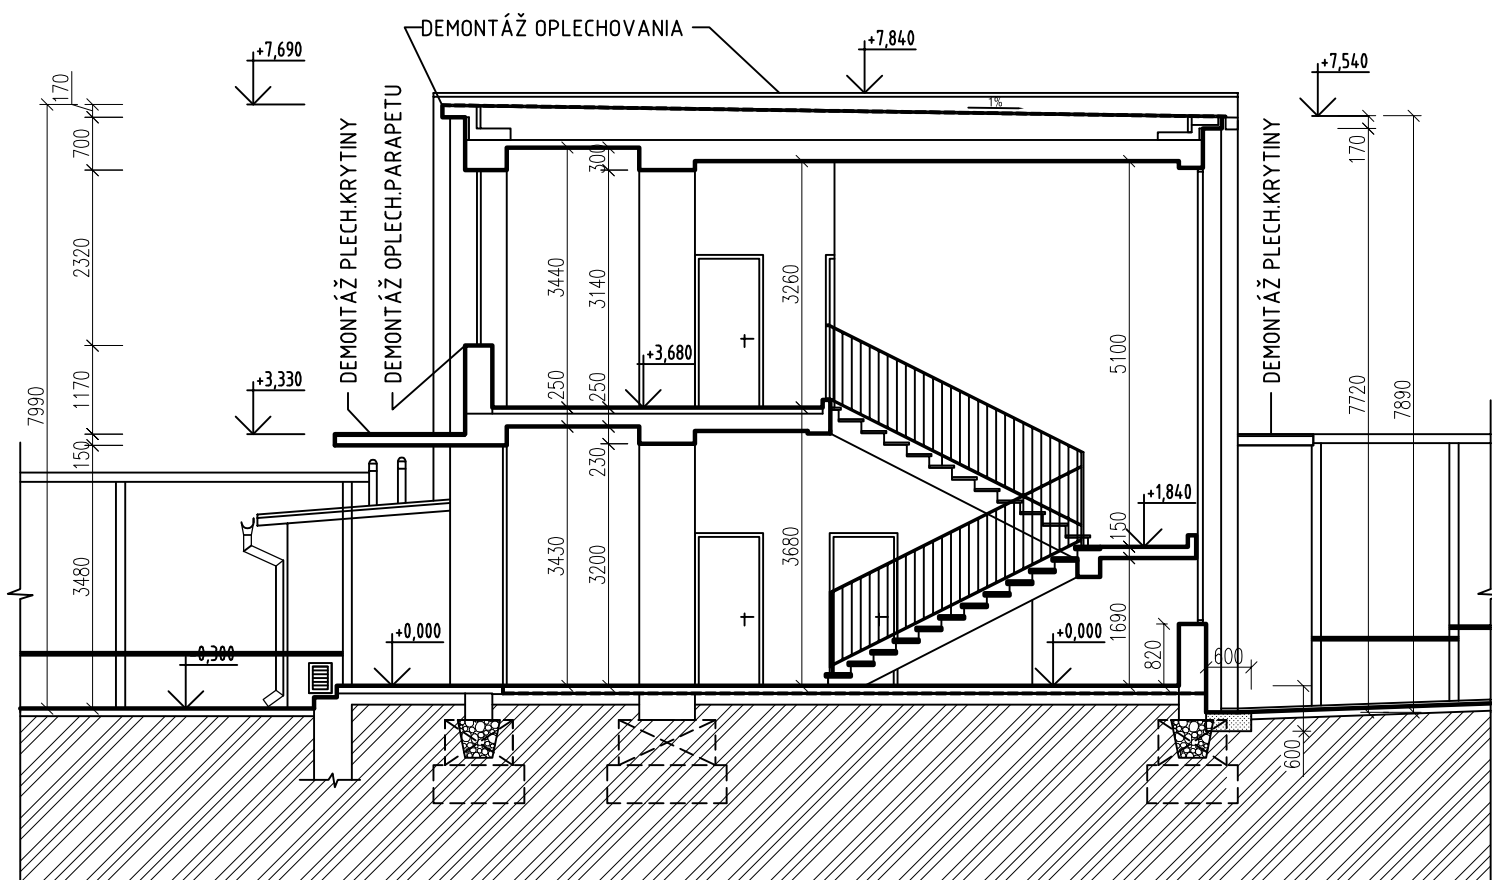

## LEGENDA HMOT



VÝKOP OKOLO OBJEKTU

EXISTUJÚCA SKLADBA STRECHY - PREDPOKLADANÁ

- JEŠTUVJÚCE HYDROIZOLAČNÉ VRSTVY-ASFALTOVÉ PÁSY
- SPADOVÉ A.TEPELNOIZOLAČNÉ VRSTVY
- ŽELEZOBETONOVÝ PANEL
- VÁPENNO-CEM.OMIETKA

## POZNÁMKA

-PRED ZAČATÍM PRÁČ SA ODSTRÁŇA VŠETKY KLAMP.KONŠTRUKCIE  
/OPLECHOAVNIE PARAPETOV, DAŽDOVÉ ŽLÁBY, ZVODY,  
OPLECHOVANIE STRIEŠOK, ATIKY STRECHY/V MIESTE KONTAKTU SO ZATEPLENÍM/

GENERÁLNY PROJEKTANT:	ING.ARCH. PAVOL MIKOLÁŠ			
ZODPOVEDNÝ PROJEKTANT:	ING.ARCH. PAVOL MIKOLÁŠ			
VYPRACOVAL:	ING.IVANA MAJČINOVÁ			
INVESTOR:	OBEC ROSINA	DÁTUM:	07 / 2014	PROFESIA. <b>ARCH.</b>
MIESTO:	ROSINA	STUPEN:	PROJEKT STAVBY	
NÁZOV AKCIE:	ZATEPLENIE JEDNOTLIVÝCH PAVILÓNOV ZŠ ROSINA	FORMÁT:	A4	
OBJEKT:	S0 - 02 "ZIMNÝ PAVILÓN"	REVÍZIA:	R 00	ČÍSLO PARÉ:
OBSAH:	Rez A-A- starý stav	ČÍSLO VÝKRESU:	<b>A03</b>	MIERKA: <b>1:100</b>