CEROVO

SUCHÁŇ

PLÁŠ OVCE

VEĽKÝ KRTÍŠ

KLEŇANY

ŠAHY

MAĎARSKÁ REPUBLIKA

Seľany

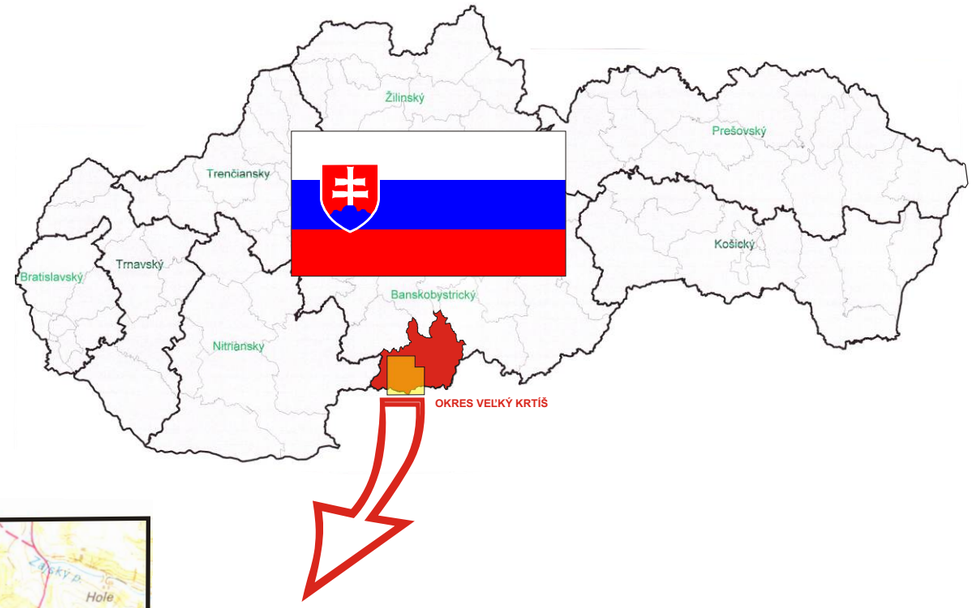

REKONŠTRUOVANÁ MIESTNA KOMUNIKÁCIA -
- ULICA K CINTORÍNU

ZODP. PROJEKTANT	VYPRACOVAL	INVESTOR	Ing. Igor Kokavec - K.ING. In inierske slu by, verejné obstarávanie, realitná činnos , dopravné značenie, stavebná a obchodná činnos Dúbravská cesta 38, 990 01 Veľký Krtíš
ING. IGOR KOKAVEC	ING. IGOR KOKAVEC	OBEC SEĽANY Obecný úrad č. 39 991 27 Seľany	
REKONŠTRUKCIA MIESTNEJ KOMUNIKÁCIE - - ULICE K CINTORÍNU			FORMÁT: 2 x A4
			DÁTUM: 01.12.2015
			STUPEŇ: DSP
Širšie vz ahy - umiestnenie stavby v cestnej mape			MIERKA: 1 : 75.000