



VZOROVÝ PRIEČNY REZ - VETVA "B"  
FUNKČNÁ TRIEDA C3, KATEGÓRIA MO 8,00 / 30

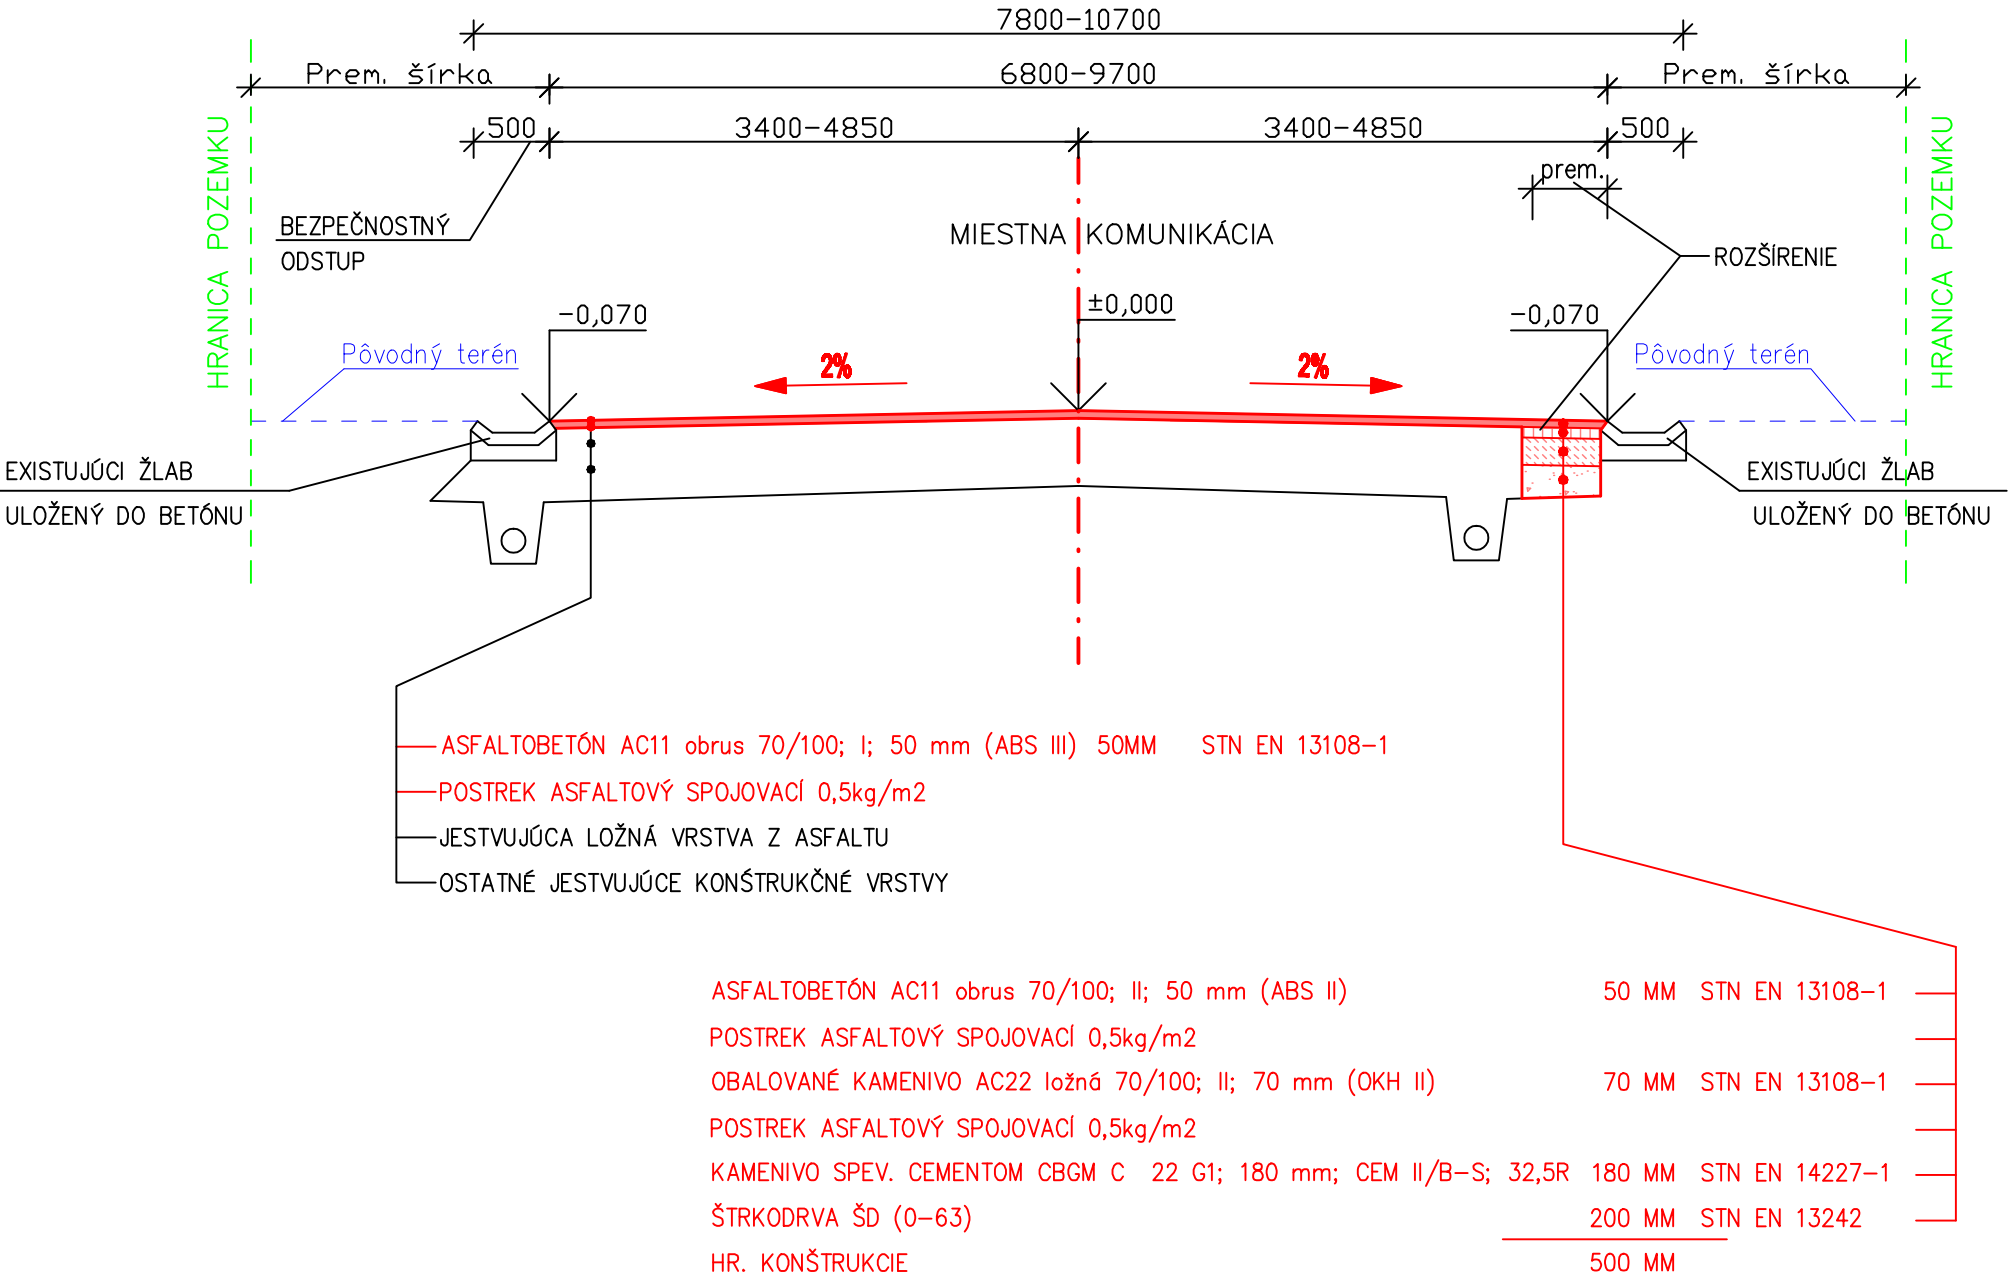

HLAVNÝ INŽ. PROJEKTU		<div><div>ING. IVETA KOLENČÍKOVÁ PROJEKTOVANIE DOPRAVNÝCH STAVIEB</div><div>Ul. Na Bystričku 16, 036 01 Martin e-mail: ivetakolencikova@gmail.com tel.: 0905 572 927</div></div>		
ZODP. PROJEKTANT	Ing. Iveta KOLENČÍKOVÁ			
VYPRACOVAL	Ing. Iveta KOLENČÍKOVÁ			
MIESTO STAVBY	k.ú. Borcová			
INVESTOR	Obec Borcová, Obecný úrad Borcová č.45, 038 44 Jazernica			
NÁZOV <b>REKONŠTRUKCIA MIESTNYCH KOMUNIKÁCIÍ V OBCI BORCOVÁ CESTA "HLAVNÁ" - VETVA "B"</b>		ZÁKAZKA Č.		
		DÁTUM	10/2015	
		ÚČEL	DSP	
		MIERKA	1:50	
		OBSAH VZOROVÝ PRIEČNY REZ	VÝKR. Č.	