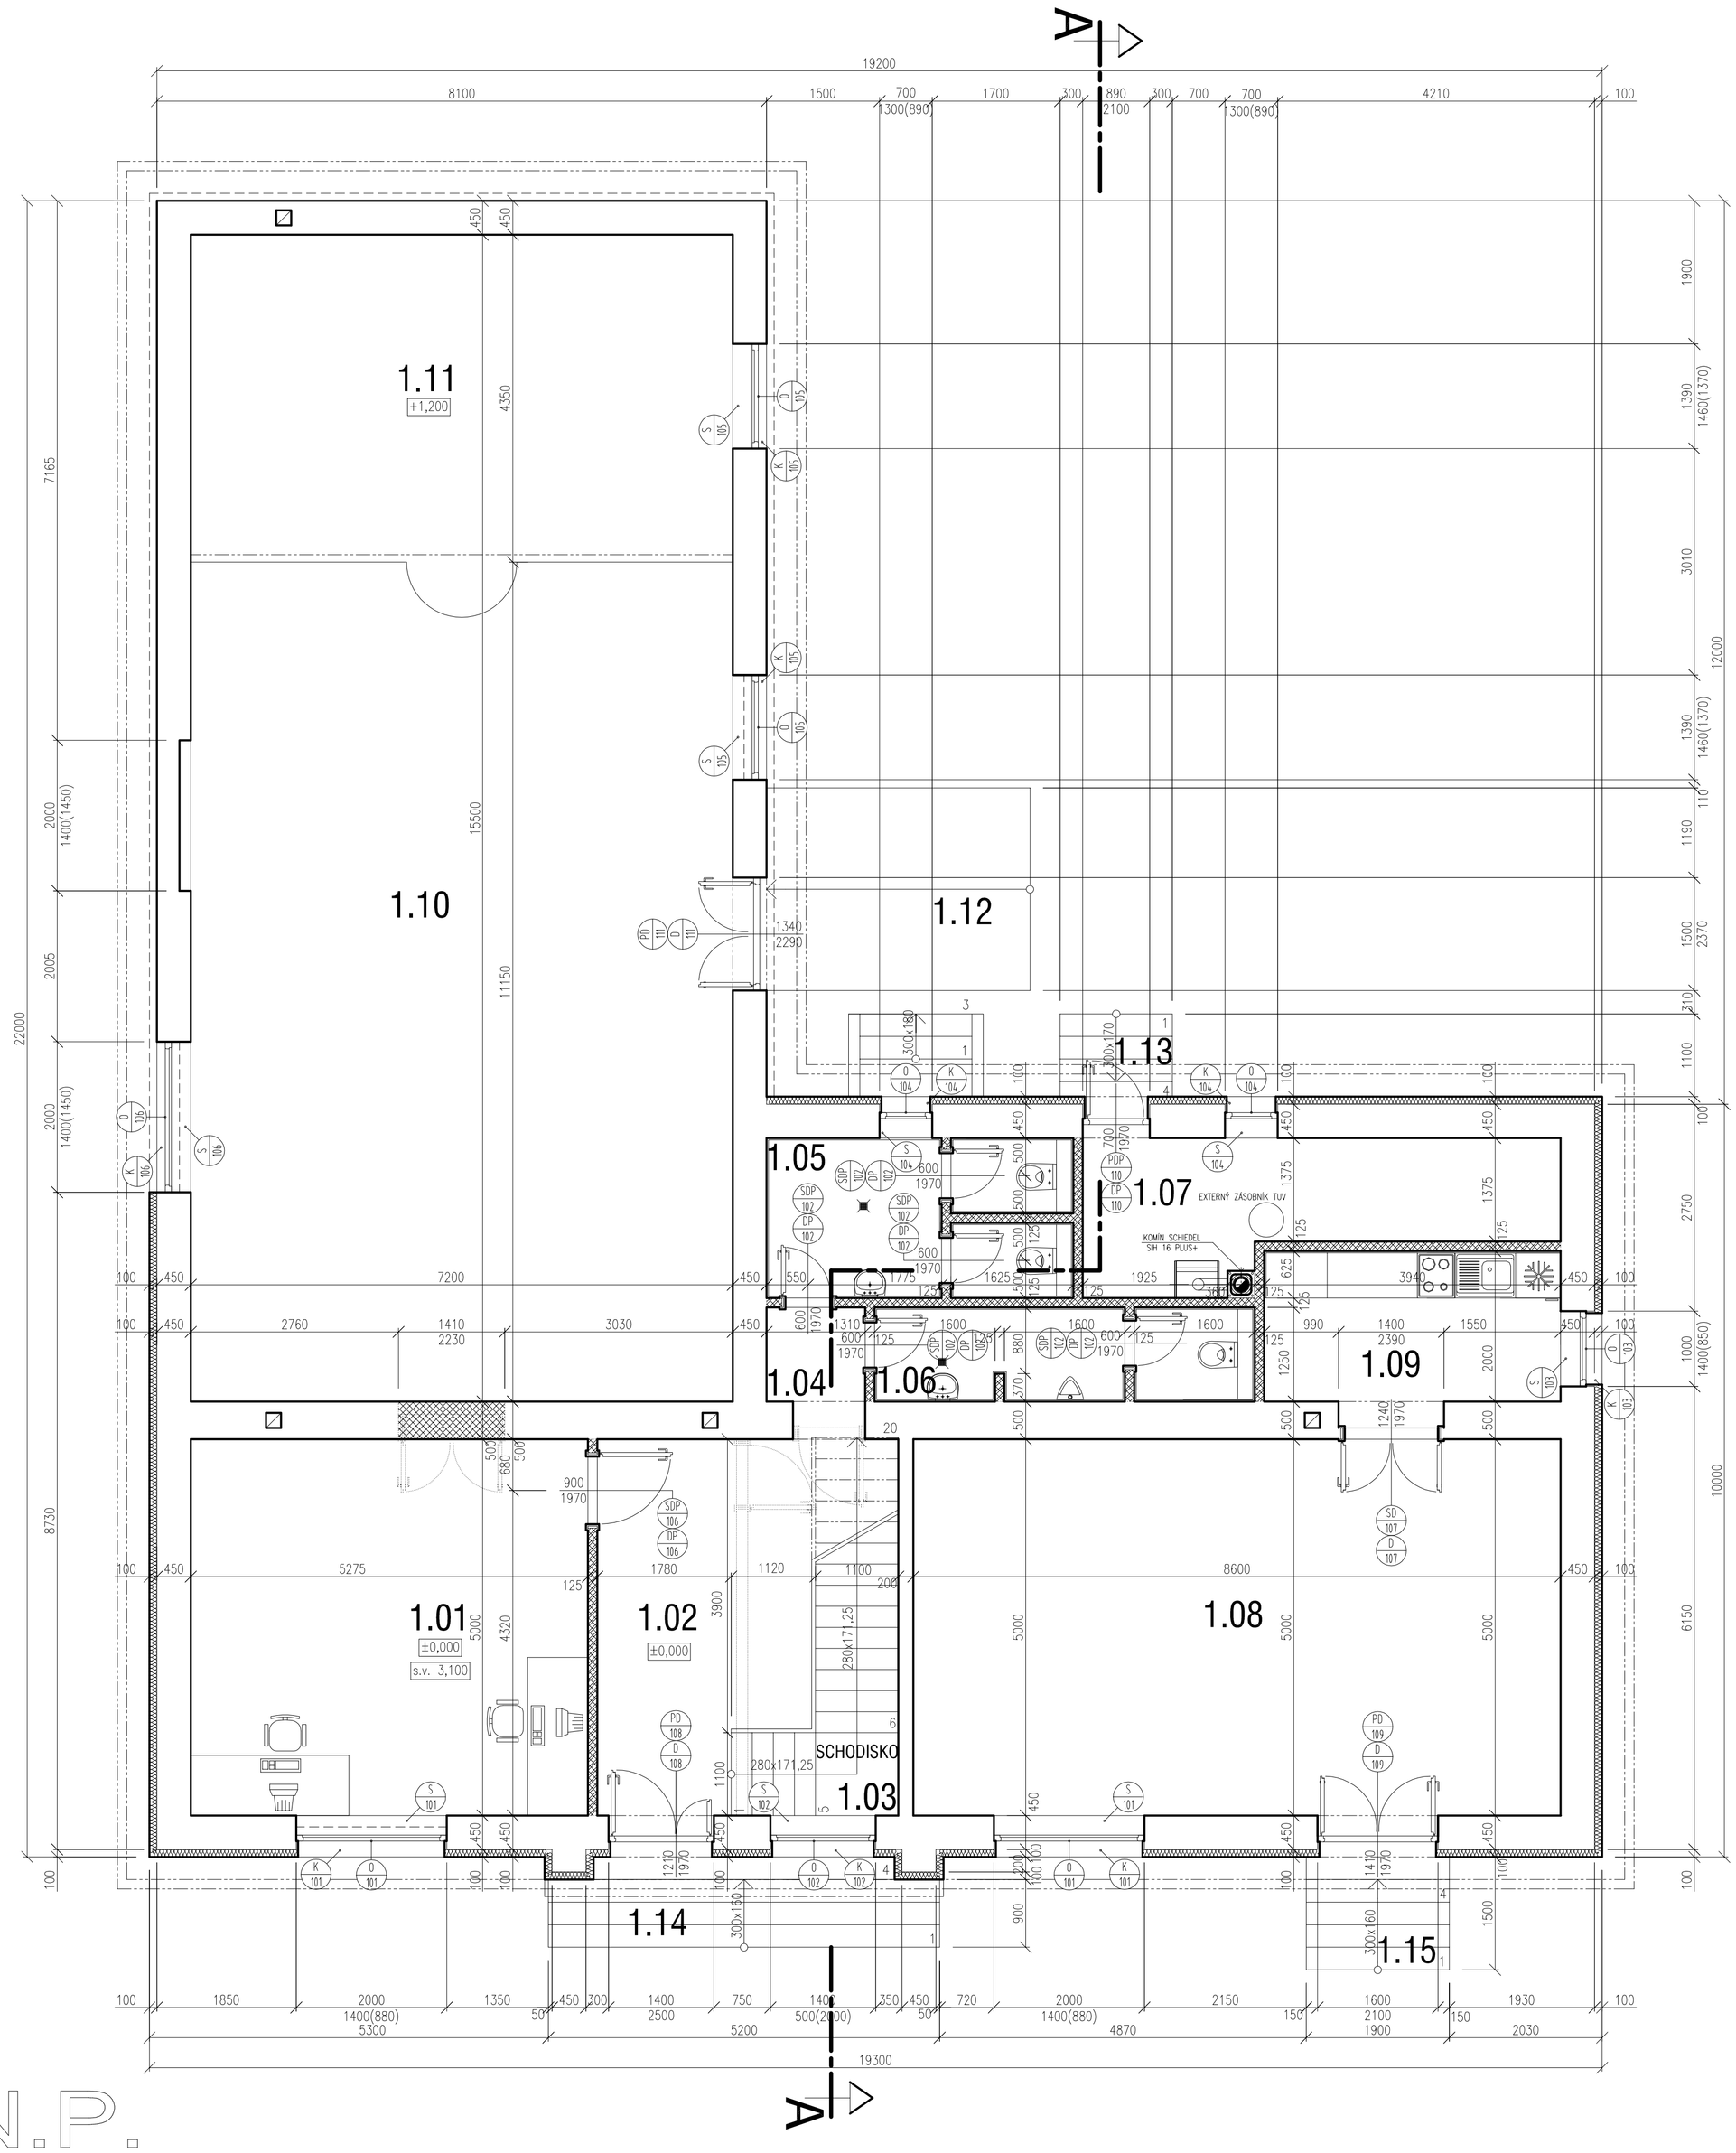

I. N.P.

LEGENDA MIESTNOSTÍ

OZNAČENIE MIESTNOSTI	ÚČEL MIESTNOSTI (PRIESTORU)	PLOCHA m²	PODLAHA SOKLE LIŠTY	TECHN.NORMA/KATALÓG	STENY MAĽBY NÁTERY	TECHN.NORMA/KATALÓG	STROPY MAĽBY NÁTERY	TECHN.NORMA/KATALÓG
1.01	KANCELÁRIA	26.37	KERAMICKÁ DLAŽBA		BAUMIT – JEMNÁ ŠTUKOVÁ OMIETKA	S01, S04	SÁDROKART. PODHĽAD – RIGIPS RF 15	S05
			SOKEL Z KER. DLAŽBY v=100 mm		2xMPREON. NÁTER, MALBA PRIMALEX BIELA	S02	2xMPREON. NÁTER, MALBA PRIMALEX BIELA	S02
1.02	CHODBA	13.02	KERAMICKÁ DLAŽBA		BAUMIT – JEMNÁ ŠTUKOVÁ OMIETKA	S01, S04	SÁDROKART. PODHĽAD – RIGIPS RF 15	S05
			SOKEL Z KER. DLAŽBY v=100 mm		2xMPREON. NÁTER, MALBA PRIMALEX BIELA	S02	2xMPREON. NÁTER, MALBA PRIMALEX BIELA	S02
1.03	SCHODISKO	7.00	KERAMICKÁ DLAŽBA		BAUMIT – JEMNÁ ŠTUKOVÁ OMIETKA	S01, S04	SÁDROKART. PODHĽAD – RIGIPS RF 15	S05
					2xMPREON. NÁTER, MALBA PRIMALEX BIELA	S02	2xMPREON. NÁTER, MALBA PRIMALEX BIELA	S02
1.04	CHODBA	1.64	KERAMICKÁ DLAŽBA		BAUMIT – JEMNÁ ŠTUKOVÁ OMIETKA	S01, S04	SÁDROKART. PODHĽAD – RIGIPS RF 15	S05
			SOKEL Z KER. DLAŽBY v=100 mm		2xMPREON. NÁTER, MALBA PRIMALEX BIELA	S02	2xMPREON. NÁTER, MALBA PRIMALEX BIELA	S02
1.05	WC ŽENY	7.92	KERAMICKÁ DLAŽBA		BAUMIT-JEMNÁ ŠTUK. OM, KER. OBKL. v=2,25 m	S01, S04, S03	SÁDROKART. PODHĽAD – RIGIPS RBI 15	S05
					2xMPREON. NÁTER, MALBA PRIMALEX BIELA	S02	2xMPREON. NÁTER, MALBA PRIMALEX BIELA	S02
1.06	WC MUŽI	6.00	KERAMICKÁ DLAŽBA		BAUMIT-JEMNÁ ŠTUK. OM, KER. OBKL. v=2,25 m	S01, S04, S03	SÁDROKART. PODHĽAD – RIGIPS RBI 15	S05
					2xMPREON. NÁTER, MALBA PRIMALEX BIELA	S02	2xMPREON. NÁTER, MALBA PRIMALEX BIELA	S02
1.07	KOTOLŇA	10.32	BET. MAZANINA, SCHOMBERG INDUFLOOR-IB 100		BAUMIT – JEMNÁ ŠTUKOVÁ OMIETKA	S01, S04	SÁDROKART. PODHĽAD – RIGIPS RF 15	S05
					2xMPREON. NÁTER, MALBA PRIMALEX BIELA	S02	2xMPREON. NÁTER, MALBA PRIMALEX BIELA	S02
1.08	KLUBOVŇA	43.00	KERAMICKÁ DLAŽBA		BAUMIT – JEMNÁ ŠTUKOVÁ OMIETKA	S01, S04	SÁDROKART. PODHĽAD – RIGIPS RF 15	S05
			SOKEL Z KER. DLAŽBY v=100 mm		2xMPREON. NÁTER, MALBA PRIMALEX BIELA	S02	2xMPREON. NÁTER, MALBA PRIMALEX BIELA	S02
1.09	KUCHYNKA	7.88	KERAMICKÁ DLAŽBA		BAUMIT-JEMNÁ ŠTUK. OM, KER. OBKL. PRI KUCH. LINKE	S01, S04, S03	SÁDROKART. PODHĽAD – RIGIPS RF 15	S05
			SOKEL Z KER. DLAŽBY v=100 mm		2xMPREON. NÁTER, MALBA PRIMALEX BIELA	S02	2xMPREON. NÁTER, MALBA PRIMALEX BIELA	S02
PODLAHOVÁ PLOCHA KOMUNITNÉHO CENTRA NA I. N.P.		**123.15**						
1.10	SPOLOČENSKÁ SÁLA	80.82	KERAMICKÁ DLAŽBA		VÁP.-CEMENTOVÁ ŠTUKOVÁ OMIETKA		VÁP.-CEMENTOVÁ ŠTUKOVÁ OMIETKA	
			SOKEL Z KER. DLAŽBY v=100 mm		2xVÁP. PAČOK, MALBA VÁPENNÁ BIELA MIER v=1,8 m		2xVÁP. PAČOK, MALBA VÁPENNÁ BIELA	
1.11	JAVISKO	31.32	DREVENÁ PALUBOVKA		VÁP.-CEMENTOVÁ ŠTUKOVÁ OMIETKA		VÁP.-CEMENTOVÁ ŠTUKOVÁ OMIETKA	
					2xVÁP. PAČOK, MALBA VÁPENNÁ		2xVÁP. PAČOK, MALBA VÁPENNÁ	
1.12	VONKAJŠIA RAMPA	9.42	BETÓNOVÁ MAZANINA		SIKKENSKAI, OL vrátane zdsn ručenej penurmivej VR30	S06		
1.13	VONKAJŠIE SCHODISKO	1.79	CEMENTOVÝ POTER		SIKKENSKAI, OL vrátane zdsn ručenej penurmivej VR30	S06		
1.14	VONKAJŠIE SCHODISKO	6.49	CEMENTOVÝ POTER		SIKKENSKAI, OL vrátane zdsn ručenej penurmivej VR30	S06		
1.15	VONKAJŠIE SCHODISKO	3.04	CEMENTOVÝ POTER		SIKKENSKAI, OL vrátane zdsn ručenej penurmivej VR30	S06		
PODLAHOVÁ PLOCHA I. N.P. SPOLU		**256.03**						
ZASTAVANÁ PLOCHA OBJEKTU		**307.29**						

POUŽITÉ TECHNICKÉ NORMY STN, TECHNOLOGICKÉ PREDPISY, KATALÓGY:
S01 – TECHNICKÉ LISTY f. BAUMIT HIROCEM, spol. s r.o., KATALÓGY f. BAUMIT HIROCEM, spol. s r.o.
S02 – STN 73 3400 – MALIARSKE PRÁCE STAVEBNÉ
S03 – STN 73 3450 – OBKLADY KERAMICKÉ A SKLENENÉ
S04 – STN 72 2430-4 – MALTY PRE STAVEBNÉ ÚČELY, ČASŤ 4: MALTA PRE OMIETKY
S05 – TECHNICKÉ LISTY A KATALÓGY f. Saint-Gobain Construction Products, s.r.o., divízia Rigips®
S06 – TECHNICKÉ LISTY A KATALÓGY f. Saint-Gobain Construction Products, s.r.o., divízia Weber – Terranova®
S07 – TECHNICKÉ LISTY A KATALÓGY f. HG HELIOS Group®, HG Trade Slovakia, s.r.o.

POZNÁMKY:
SVETLOSŤ STAVEBNÝCH OTVOROV PRE OSADENIE DREVENÝCH SKLADACÍCH ZÁRUBNÍ – ŠÍRKA OTVORU + 100 mm, VÝŠKA OTVORU + 60 mm
OD POVRCHU NÁŠLAPNEJ VRSTVY PODLAHY
VÝKRES KONFRONTOVAŤ S REALIZAČNÝMI VÝKRESMI JEDNOTLIVÝCH PROFESIÍ!!!

LEGENDA MATERIÁLOV

JESTVUJÚCE MURIVO, ZVISLÉ NOSNÉ KONŠTRUKCIE

Murivo s pevnosťou strednou od 1,0 do 2,0 MPa
tehly plné CP P10M (290x140x65) s hr. 100–450 mm, MVC 2,5 MPa

NOVÉ MURIVO, ZVISLÉ DELIACE KONŠTRUKCIE

Murivo s pevnosťou strednou od 1,0 do 2,0 MPa
tehly BRITTERM 11,5 P+D P8M (115x365x238) hr. 125 mm, MVC 2,5 MPa

Murivo na vyplnenie konštrukcií
tehly plné CP P10M (290x140x65) MVC 2,5 MPa

Zateplenie obvodového muriva a ostení obvodového muriva, dosky z čadičovej vlny NOBASIL FKD-S (1000x600x100/30 mm) s hr. 100 mm, ostenia s hr. 30 mm, zateplovací systém weber.therm exclusive, silikón-silikátová omietka weber.pas clean roztieraná jemnozrnná VR930

PÔVODNÉ, VYBÚRANÉ KONŠTRUKCIE

ZATEPLENIE OBVODOVÉHO PLÁŠŤA FINANCOVANÉ VO VLASTNEJ RÉŽII OBCE

Táto projektová dokumentácia bola zhotovená pomocou
LEGÁLNEHO softwaru AutoCAD LT 2004 CZ (Serial No 341-45755798)
od spoločnosti Autodesk, Inc., 111 McInnis Parkway, San Rafael, CA 94903, USA

±0,000 = 178,000 m.n.m
VÝŠKOVÝ SYSTÉM : BPV

Autor	Ing. Michal SLOBODNÍK Autorizovaný stavebný inžinier SKSI reg. číslo 4260*11 kategória Inžinier pre konštrukcie pozemných stavieb	PROMOST s.r.o. 985 56 Gregorova Vieska 73 prev. Nám. republiky 26, 984 01 Lučenec tel.: +421 47 43 33 264 mobil 0903 811 902 http://www.promost.szm.sk e-mail: promost@stonline.sk, promost@szm.sk
Zodp.projektant	Ing. Michal SLOBODNÍK	
Vypracoval	Ing. Michal SLOBODNÍK	
Kreslil	Juraj SIROTIAK	
Stavebník: Obec NITRA NAD IPĽOM, 985 57 HOLIŠA		Formát: 08xA4
Stavba: REKONŠTRUKCIA ČASTI KULTÚRNEHO DOMU NA KOMUNITNÉ CENTRUM V OBCI NITRA NAD IPĽOM parc. č. 117		Dátum: 07.2012 Stupeň: PROJEKT STAVBY Číslo zakázky: MS-19-2012 Poznámka:
Obsah: PÔDORYS I. N.P. (±0,000) NOVÝ STAV		Mierka: 1:50 C.výkr.: E-09