


ULOŽENIE VODOVODNÉHO A KANALIZAČNÉHO POTRUBIA

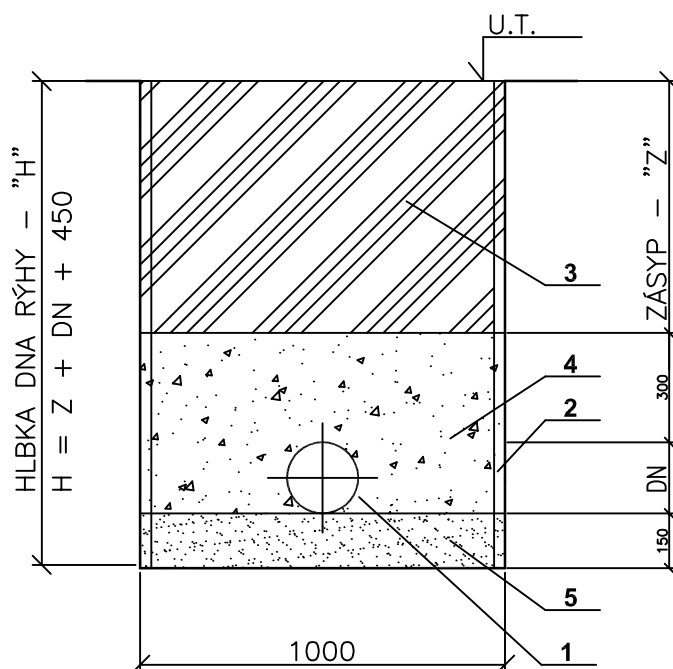

±0,000 = m n.m. (URČENÁ PRI REALIZÁCII)

VÝŠKOVÝ SYSTÉM : BPV

| | | | |
|--|--|---|--------------------------|
| Autor | Ing. Michal SLOBODNÍK Autorizovaný stavebný inžinier SKSI reg. číslo 4260*11 kategória Inžinier pre konštrukcie pozemných stavieb | PROMOST s.r.o. 985 56 Gregorova Vieska 73 prev. Nám. republiky 26, 984 01 Lučenec tel. +421 47 43 33 264 mobil 0903 811 902 http://www.promost.szm.sk e-mail: promost@stonline.sk, promost@szm.sk | |
| Zodp.projektant | Ing. Michal SLOBODNÍK | | |
| Vypracoval | Ing. Radoslava SLOBODNÍKOVÁ | | |
| Kreslil | Ing. Radoslava SLOBODNÍKOVÁ | | |
| Stavebník: Obec Nitra nad Ipľom, 985 57 Holiša | | Formát | 01xA4 |
| Stavba: REKONŠTRUKCIA ČASTI KULTÚRNEHO DOMU NA KOMUNITNÉ CENTRUM V OBCI NITRA NAD IPĽOM, parc. č. 117 ZDRAVOTECHNIKA | | Dátum | 07.2012 |
| | | Stupeň | PROJEKT STAVBY |
| | | Číslo zakázky | MS-19-2012 |
| | | Poznámka | |
| | | | |
| Obsah: ULOŽENIE VODOVODNÉHO A KANALIZAČNÉHO POTRUBIA | | Mierka: 1:20 | Č.výkr.: ZD-04 |