



E-07 Hlavné ochranné pospájanie

Hlavná ekvipotencionálna svorkovnica

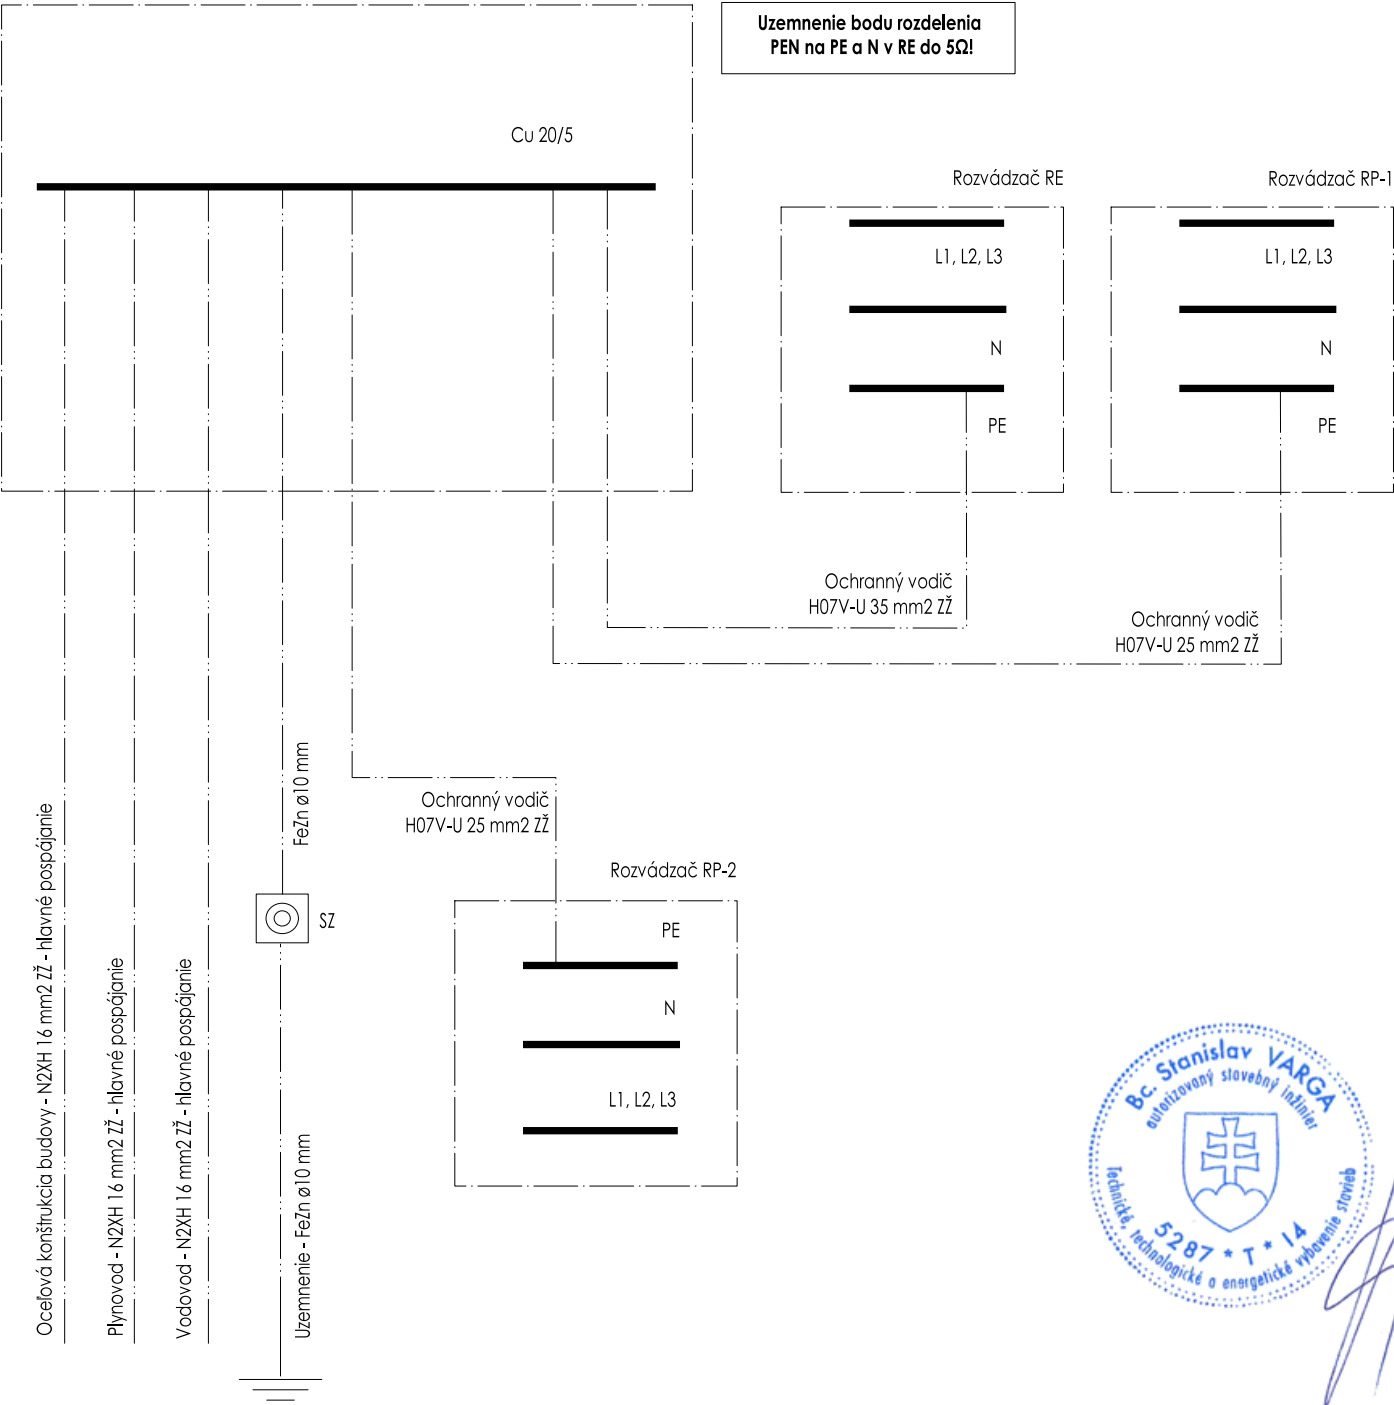

Projektová dokumentácia je spracovaná v rozsahu pre stavebné povolenie.  
Nenahrádza realizačnú, výrobnú a dielenskú dokumentáciu pre realizáciu stavby!

Projektová dokumentácia realizovaná pomocou LEGÁLNEHO softwaru  
SchémataCAD od spoločnosti ELMER software s.r.o., Valčíkova 123, 155 21 PRAHA 5 - Šobín, CZ

Technické, technologické a energetické vybavenie stavieb, rč. autorizačného osvedčenia 5287*T*14						 varga elektro	
Bc. Stanislav VARGA Slaná Lehota 52, 987 01 Poltár 0918 676 499 varga.elektro@gmail.com	AUTOR NÁVRHU		Ing. Michal SLOBODNÍK				
	PROJEKTANT PROFESIE		Bc. Stanislav VARGA				
	VYPRACOVAL		Bc. Ján FIGA				
	STAVEBNÍK		Obec NITRA NAD IPLOM, 985 57 HOLÍŠA				
	MIESTO STAVBY		Obec NITRA NAD IPLOM, parc. č. 117, 985 57 HOLÍŠA				
OBJEKT		REKONŠTRUKCIA ČASTI KULTÚRNEHO DOMU NA KOMUNITNÉ CENTRUM			FORMÁT	1x4	
		PARCELA	KN-C 117 v k.ú. Holíša		DÁTUM	august 2012	
NÁZOV STAVBY		REKONŠTRUKCIA ČASTI KULTÚRNEHO DOMUNA KOMUNITNÉ CENTRUM V OBCI NITRA NAD IPLOM parc. č. 117			MIERKA	-	
					STUPEŇ	SP	
OBSAH		E - Elektroinštalácie			ČÍSLO ZÁKAZKY	ČÍSLO VÝKRESU	
ČASŤ		E-07 Hlavné ochranné pospájanie			678/08/2012	E-07	