


LEGENDA

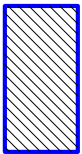

OBJEKT KULTÚRNEHO DOMU



VSTUP DO OBJEKTU

SPEVNENÉ PLOCHY AREALOVÉ-650M2

KANALIZÁCIA SPLAŠKOVÁ-PRÍPOJKA PVC DN 160x3,6MM-9,5M

VODOVOD-PRÍPOJKA PE DN 25x2,3MM-5,5M

JESTVUJÚCE HLAVNÉ PRÍVODNÉ VEDENIE AYKY-J 4X25-30M
NAVRHOVANÉ HLAVNÉ DOMOVÉ VEDENIE N2XH-J 5X10

Ž ŽUMPA NA SPLAŠKOVÚ KANALIZÁCIU 15M3

JESTVUJÚCA STUDŇA

ELEKTROMEROVÝ ROZVADZAČ

JESTVUJÚCA PRÍPOJKOVÁ SKRIŇA

POŽIARNA NÁDRŽ KL PN 22M3 /povolené v predchádzajúcom st. konaní/

PN

RE

SPP2

js

ž

Ž

AYKY-J

4X25-30M

NAVRHOVANÉ

HLAVNÉ

DOMOVÉ

VEDENIE

N2XH-J

5X10

AYKY-J

4X25-30M

NAVRHOVANÉ

HLAVNÉ

DOMOVÉ

VEDENIE

N2XH-J

5X10

POŽIARNA

NÁDRŽ

KL

PN

22M3


/povolené

v

predchádzajúcom

st.

konaní/

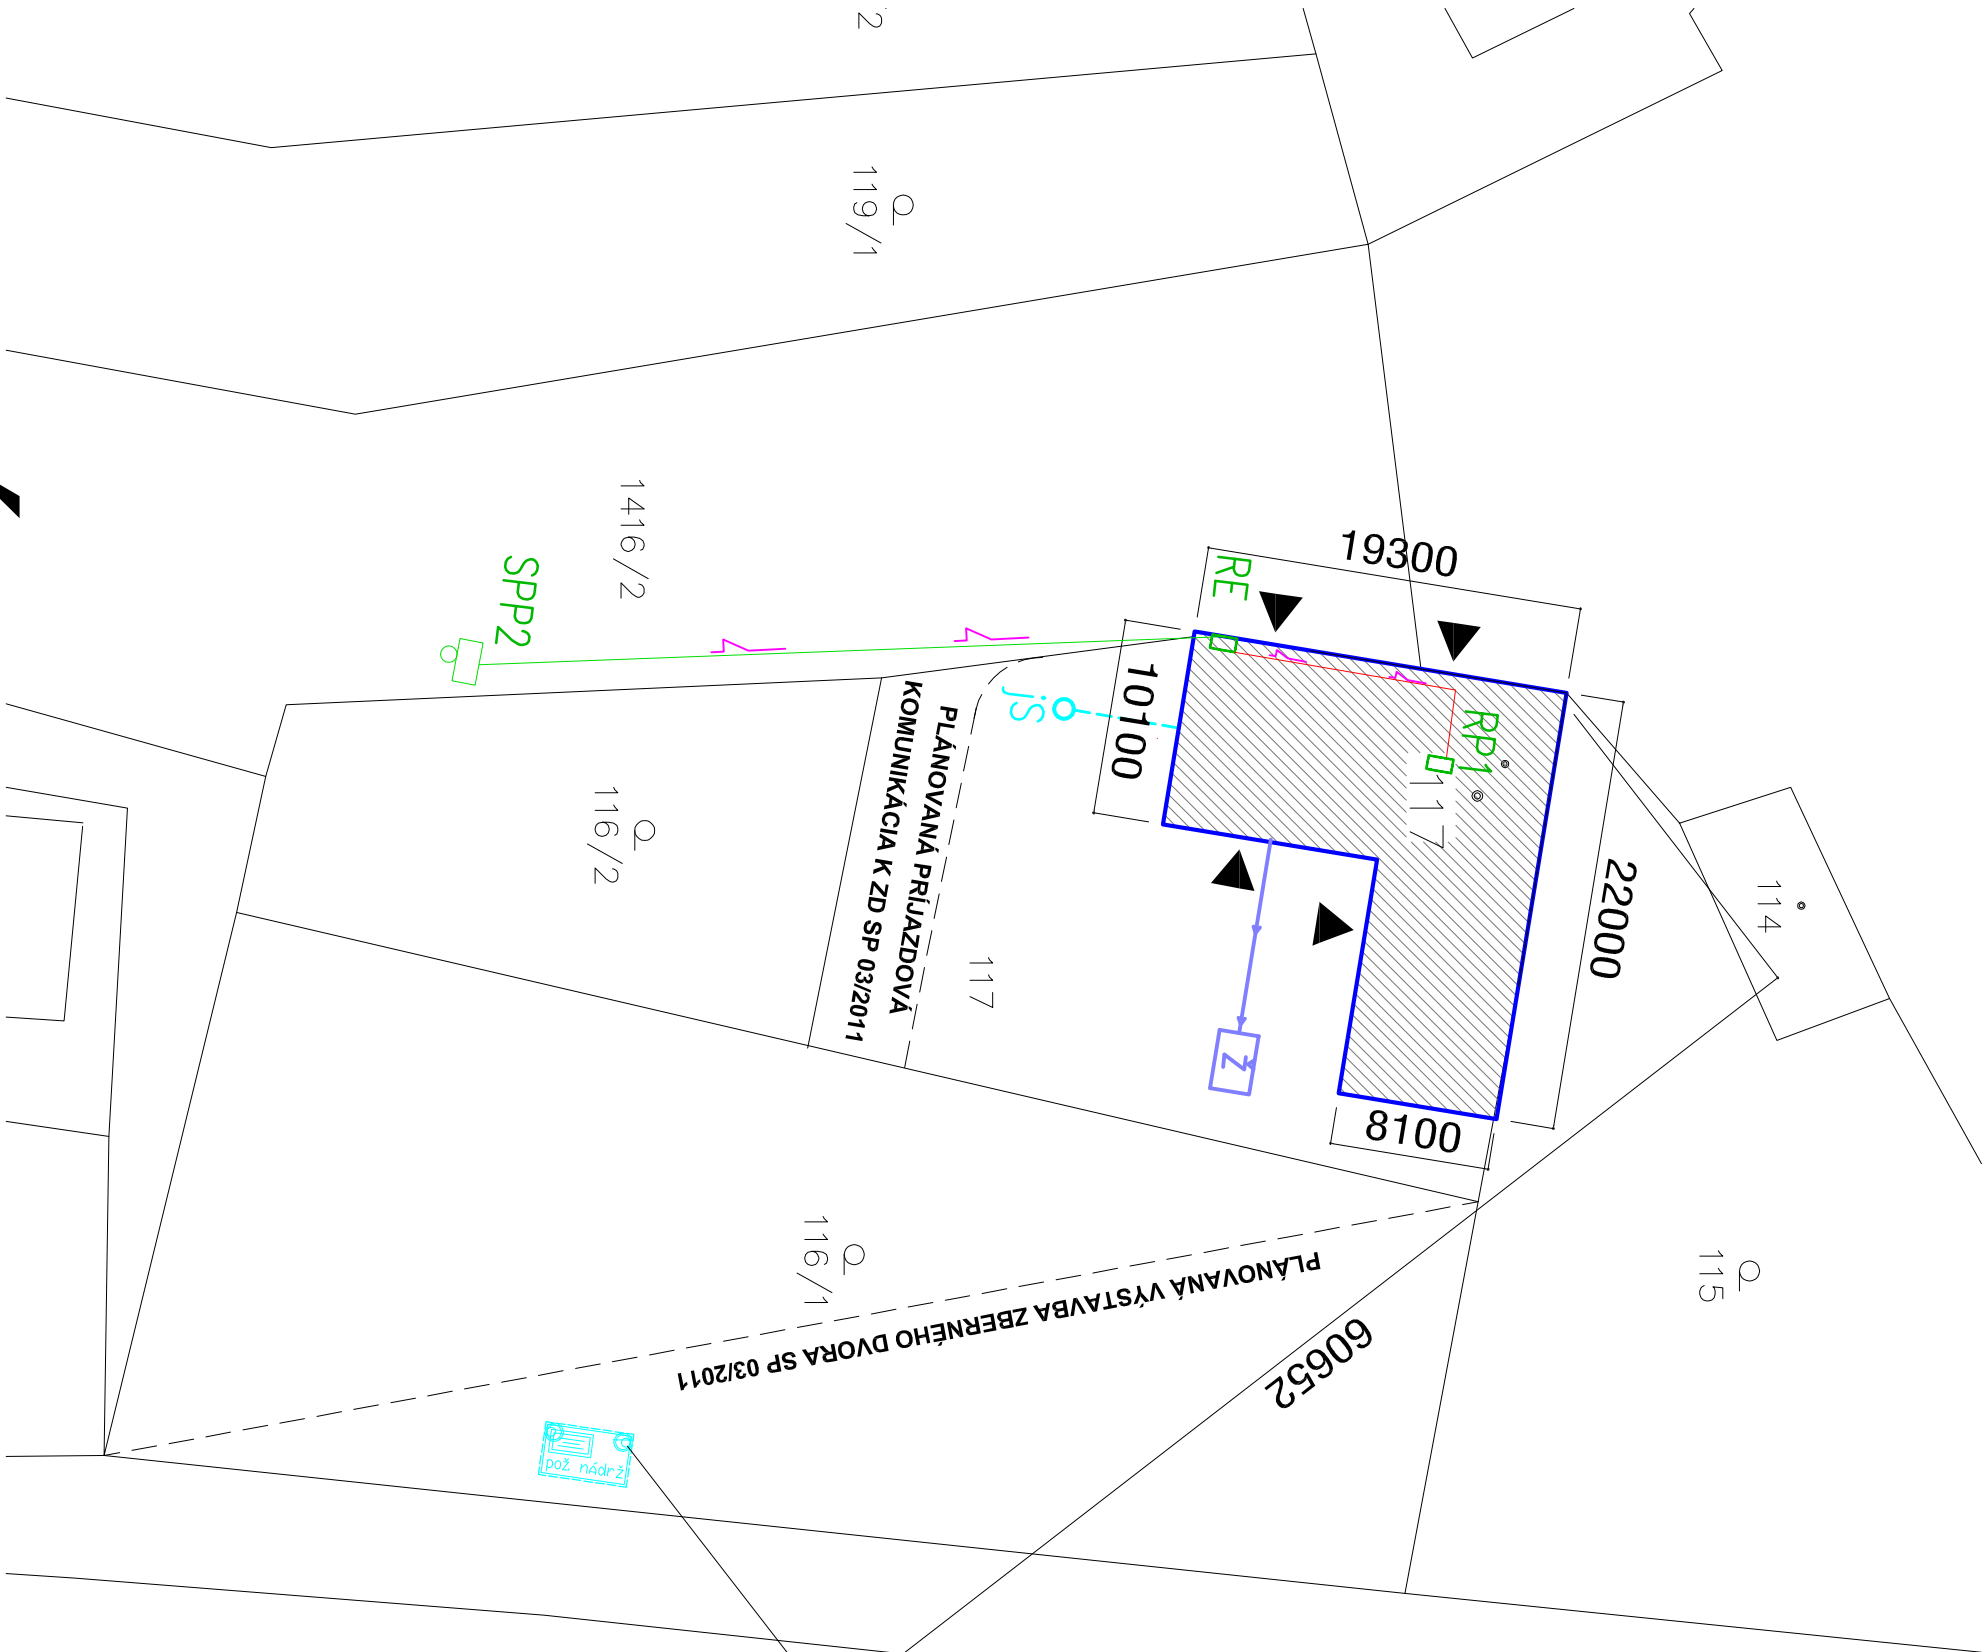


SITUÁCIA

Táto projektová dokumentácia bola zhotovená pomocou
LEGÁLNEHO softwaru AutoCAD LT 2004 CZ (Seriel No 341-45755798)
od spoločnosti Autodesk, Inc., 111 Melnis Parkway, San Rafael, CA 94903, USA

±0,000 = 178,000 m.n.m

VÝŠKOVÝ SYSTÉM : BPV

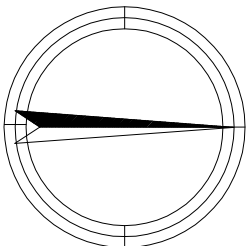

PROMOST S.R.O.

985 56 Gregorova Vieska 73

prev. Nám. republiky 26, 984 01 Lučenec

tel. +421 47 43 33 264 mobil 0903 811 902

http://www.promost.szm.sk

e-mail: promost@stomline.sk, promost@szm.sk

Formát 02xA4

Dátum 07.2012

Stupeň PROJEKT STAVBY

Číslo zázky MS-19-2012

Poznámka

Stavba:
REKONŠTRUKCIA ČASŤI KULTÚRNEHO DOMU

NA KOMUNITNÉ CENTRUM

V OBCI NITRA NAD IPLOM

parc. č. 117

Obsah:	SITUÁCIA	Mierka:	1:400	Č.výkř:	E-01
--------	----------	---------	-------	---------	------