


# ŠIRŠIE VZŤAHY

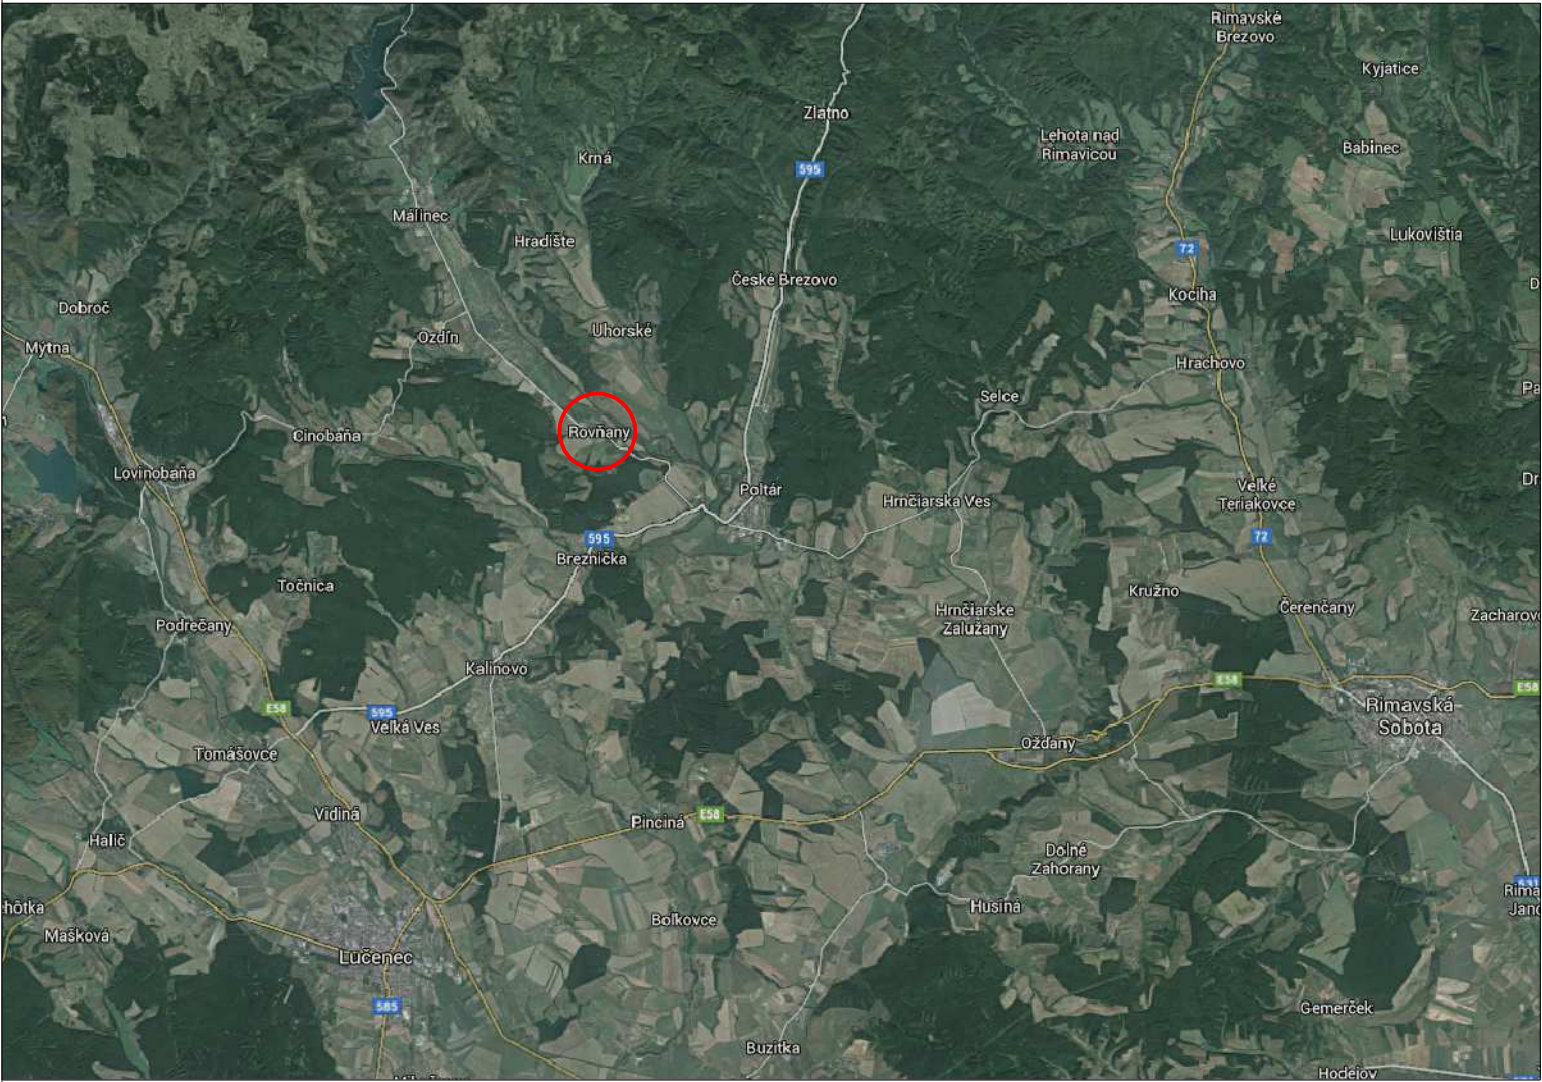

|                    |  |                   |   |          |         |
|--------------------|--|-------------------|---|----------|---------|
| VYPRACOVAL         | ZODP. PROJEKTANT                                 | KONTROLOVAL       | ING. WERNER FRANK<br>DOLNÝ SMOKOVEC 52<br>059 81 VYSOKÉ TATRY |          |         |
| ING. JANA HYBENOVÁ | ING. WERNER FRANK                                | ING. WERNER FRANK |   |          |         |
|                    |  |                   |   |          |         |
| KRAJ:              | BANSKOBYSTRICKÝ                                  | OKRES:            | POLTÁR  | FORMÁT   | 1xA4    |
| INVESTOR:          | OBEC ROVNANY, OBEC ROVNANY č. 98, 985 24 ROVNANY |                   |   | DÁTUM    | 10/2015 |
| STAVBA:            | INTENZIFIKÁCIA ČOV ROVNANY                       |                   |   | STUPEŇ   | DSP     |
| OBJEKT:            | SO 01 - SO 07                                    |                   |   | ZÁK. Č.  | 2545    |
| OBSAH:             | ŠIRŠIE VZŤAHY                                    |                   |   | MIERKA   |         |
|                    |  |                   |   | PRÍL. Č. | 01      |