P1 Pohľad dlhá strana vnútorný

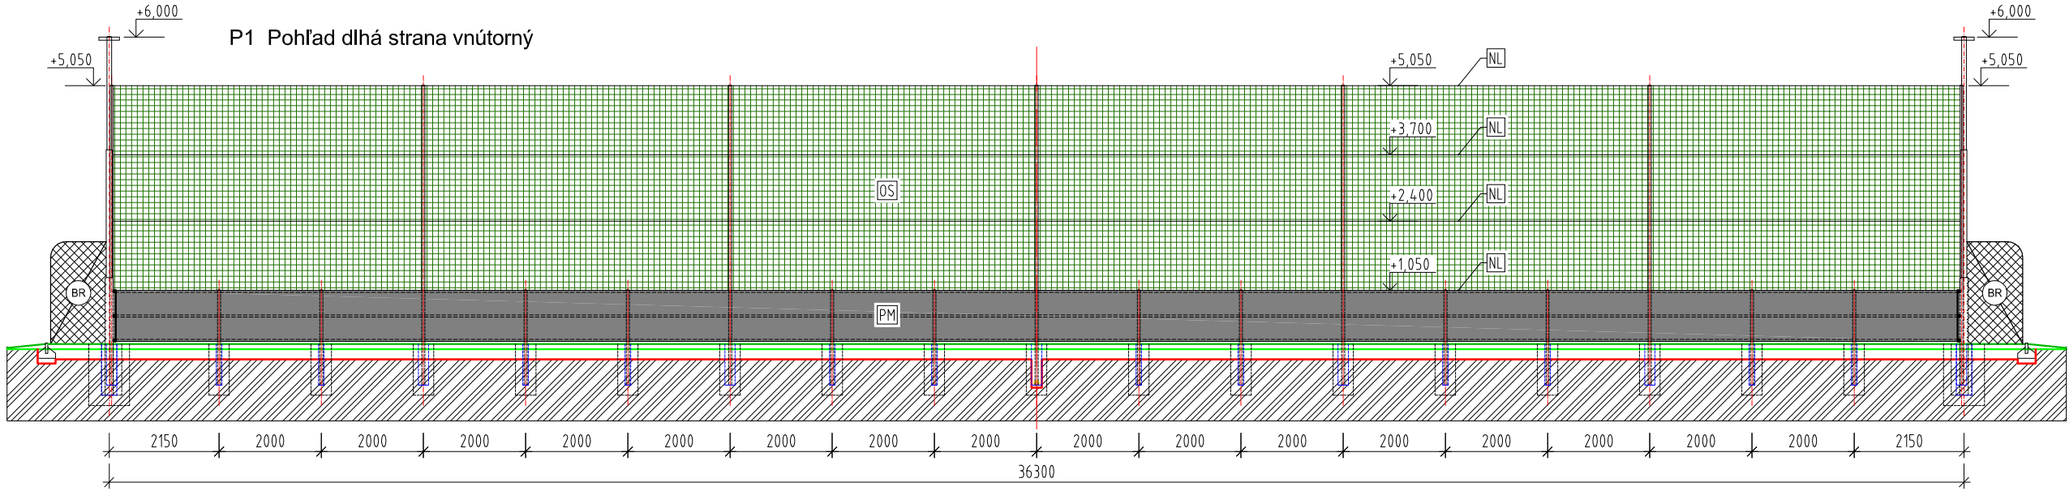

P2 Pohľad dlhá strana vstupná vnútorný

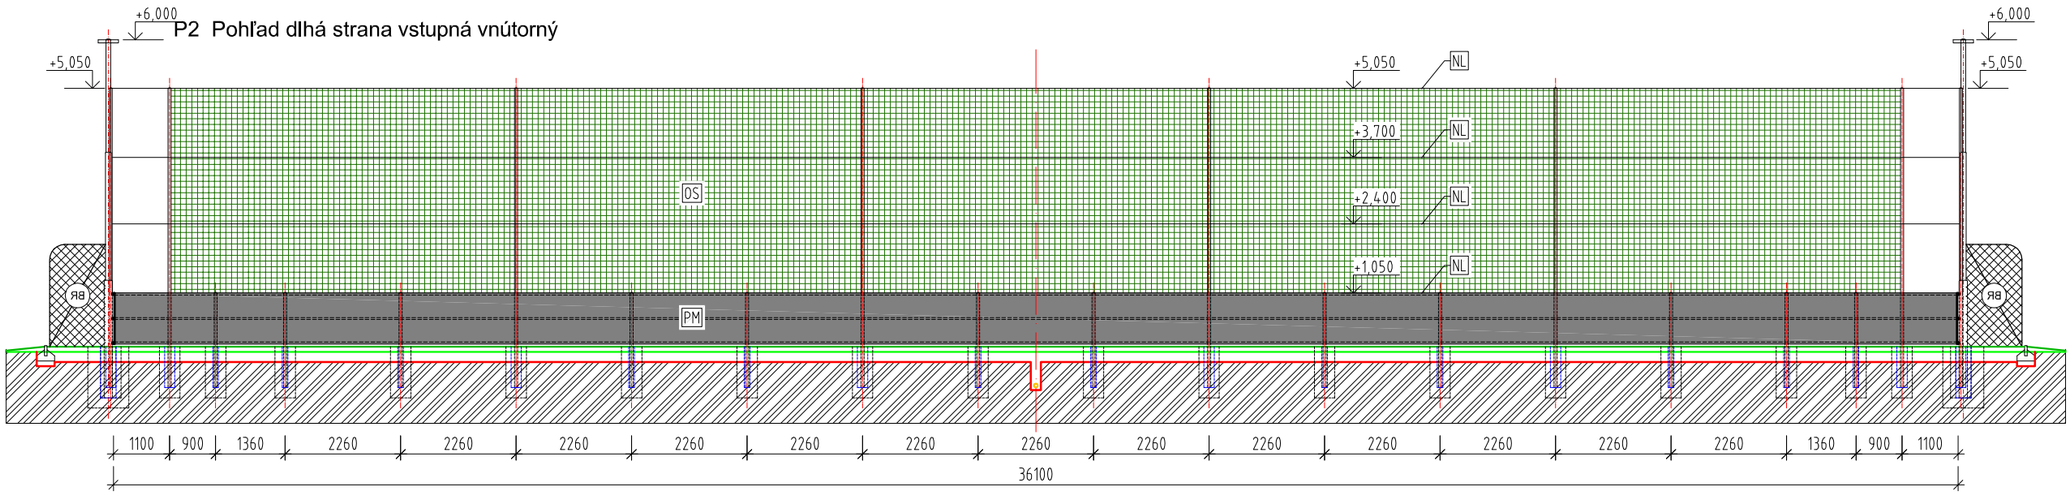

P3, P4 Pohľad krátka strana vnútorný

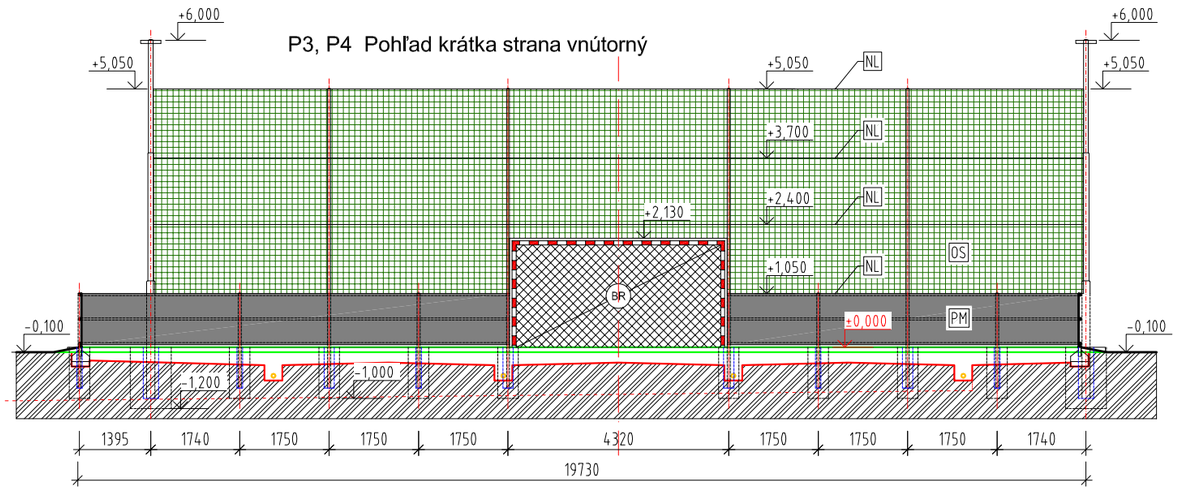

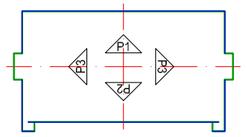

Výplň oplotenia:

OS Ochranná sieť, oko 45x45mm, farba zelená UV stabilná, hr. 3mm, materiál PE, výška siete 4000mm
NL Napínacie oceľové poplastované lanko na vyvesenie ochrannej siete, kotvenie do stĺpov SO a SS
VP Vystužovací horizontálny profil
PM Polypropylénový mantinel 2000x1000x10mm, farba biela, pripevnený na VP. Vrchná a spodná časť mantinelu je opatrená madlom, komaxit farba žltá

±0.000 = povrch podkladovej vrstvy pod Umelý trávnik (fr. 0-4mm)=+100mm nad pôv. terén

Projektant:	Ing. arch. Tibor Marcin	časť:	Arch.staveb. riešenie
Vypracoval:	Ing. arch. Tibor Marcin		
Stavebník:	Obec Lietavská Lúčka	Dátum:	07/2015
Miesto stavby:	parc. č. 170/2 k.ú. Lietavská Lúčka, okr. Žilina	Formát:	1x A3
Stavba:	Viacúčelové ihrisko 36x18m Lietavská Lúčka	Mierka:	1 : 120
Stavebný objekt:	SO-01 Ihrisko	č. výkresu:	E 1.3.
Obsah výkresu:	Pohľady	Autorizácia	