



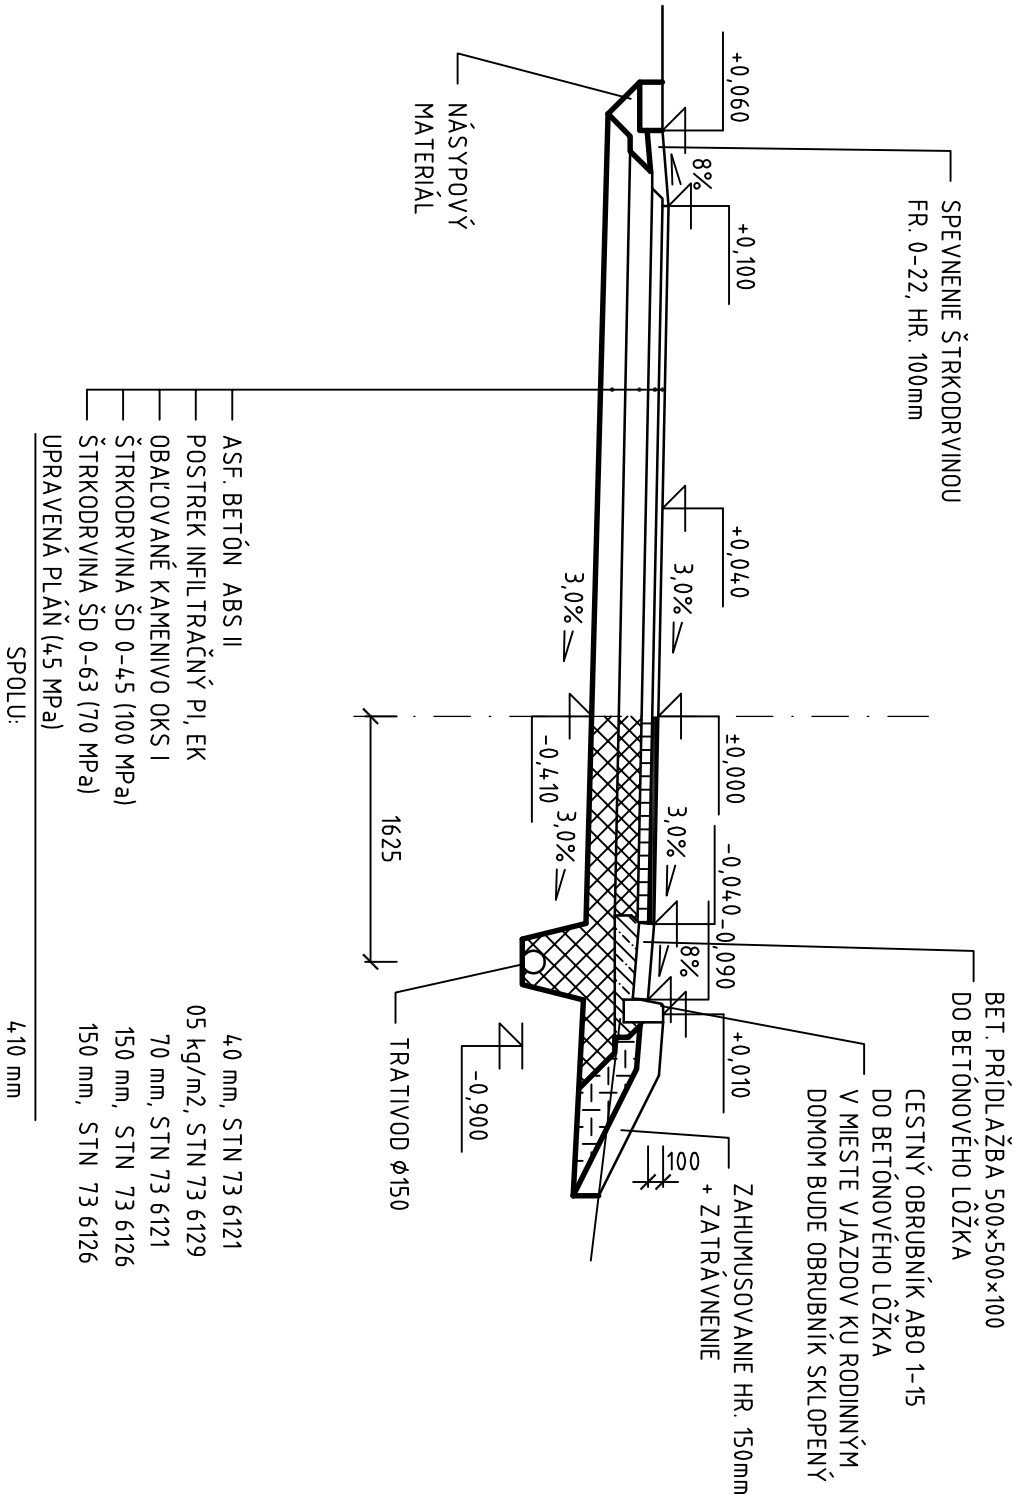

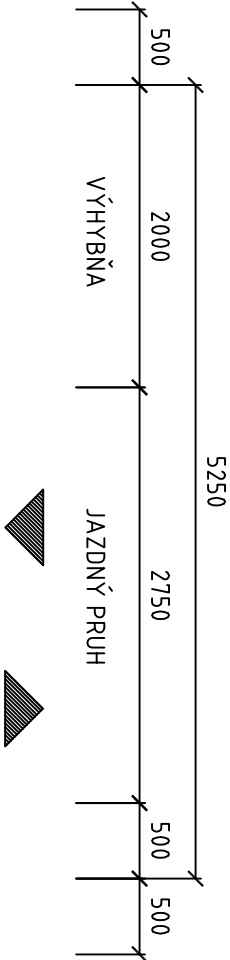

FUNKČNÁ TRIEDA C3, KATEGÓRIA MOK 3,75/30
V PRIAMEJ



HLAVNÝ INŽ. PROJEKTU :		ZODPOVEDNÝ PROJEKTANT :		VYPRACOVAL :	
ING. OTTOVÁ 		ING. OTTO 		ING. OTTO 	
MIESTO STAVBY : VYŠNÝ KUBÍN					
INVESTOR : OBEC VYŠNÝ KUBÍN					
STAVBA : VYŠNÝ KUBÍN. REKONŠTRUKCIA MIESTNYCH KOMUNIKÁCIÍ.					
OBJEKT : SO-04 Miestna komunikácia - IBV SKALKY - VETVA "D"					
OBSAH VÝKRESU :					
VÝHYBNÁ - VZOROVÝ PRIEČNY REZ					
<div><div>Ing. Iveta OTTOVÁ 026 01 Vyšný Kubín 234 iveta.ottova@gmail.com</div></div>					
FORMÁT :		2 A4			
DÁTUM :		APRÍL 2009			
ÚČEL :		PpSP			
ZÁK.ČÍSLO:		09 - F141 - 800			
MIERKA :		1 : 50		ČÍSLO VÝKRESU : 5.	