



VETVA "D", DĹ. 351,00m

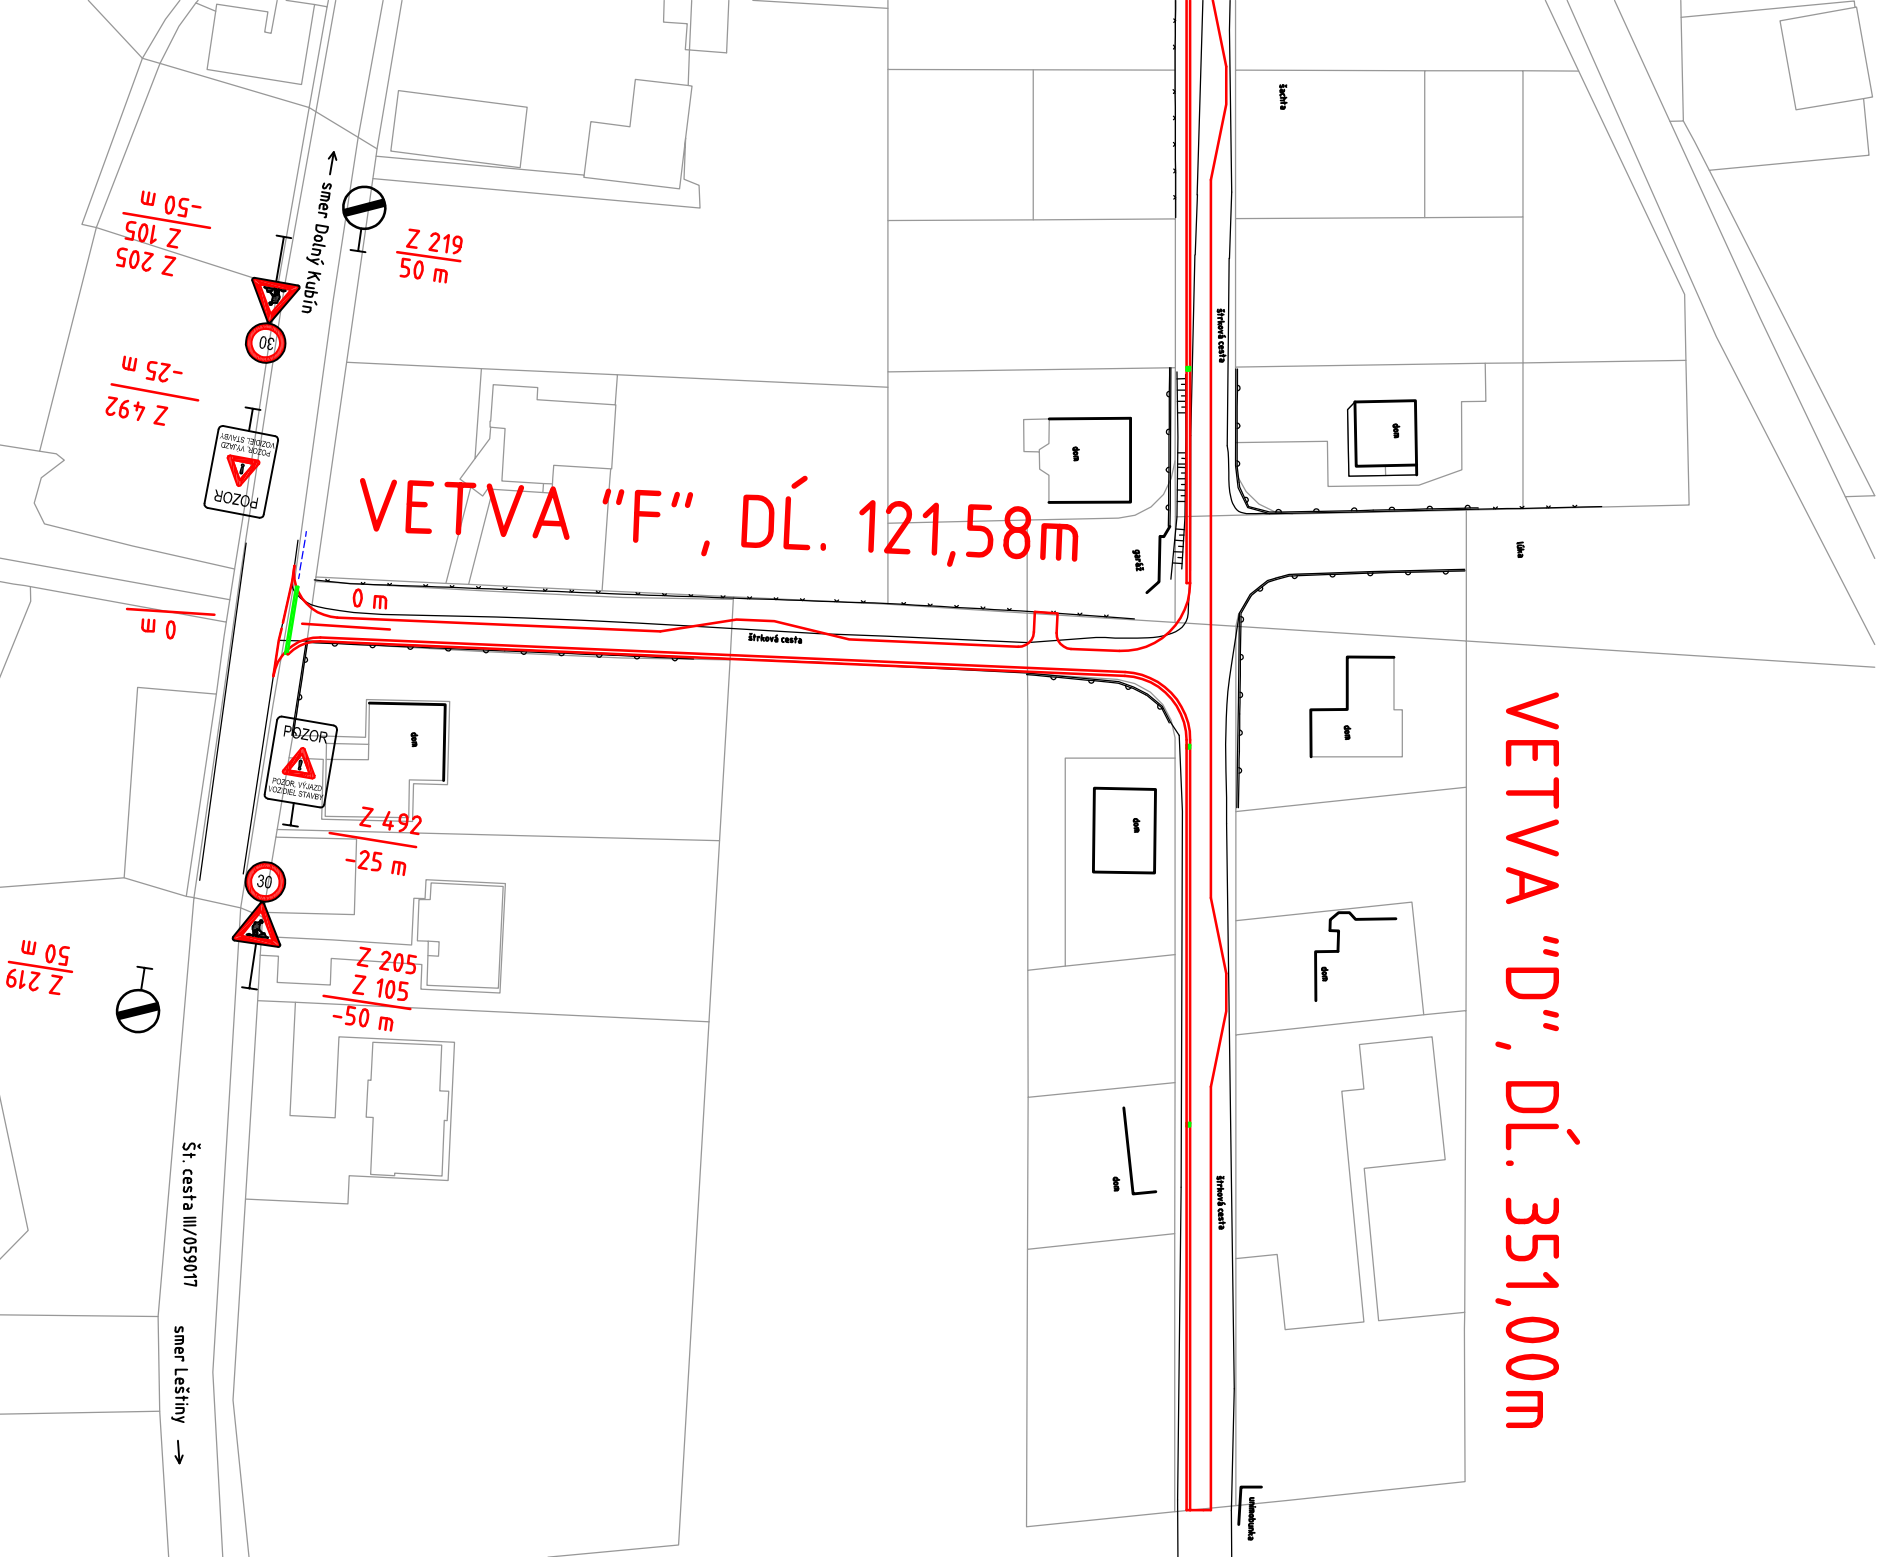




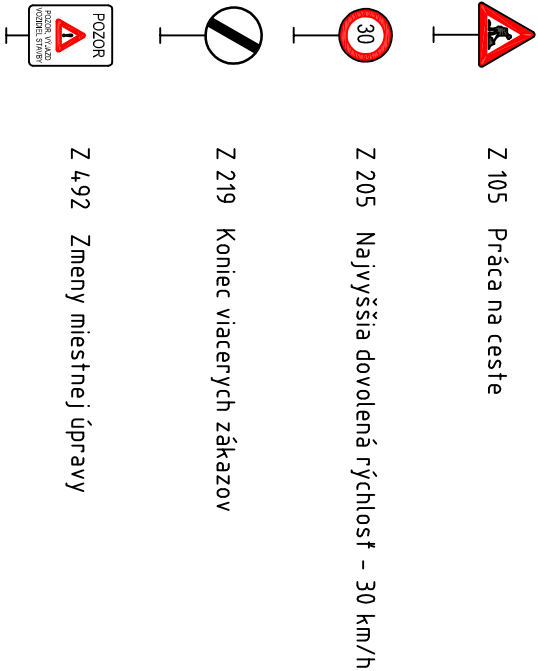

Zvislé dopravné značenie – dočasné:

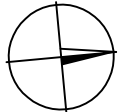

ZNAČKY BUDÚ ZVÄČŠENÉHO ROZMERU, REFLEXNÉ, VYHOTOVENÉ Z HLINÍKA, CERTIFIKOVANÉ A V SÚLADE S STN 01 8020. ZNAČKY BUDÚ OSADENÉ NA STĹPIKOKH ČERVENOBIELEJ FARBY 60 cm NAD NIVELETOU CESTY.

POZNÁMKA:
VOZIDLÁ VYCHÁDZAJÚCE ZO STAVBY MUSIA DODRŽIAVAŤ ZÁKON č. 8/2009 Z. z. o prenávkve na pozemných komunikáciách, § 21 Vchádzanie na cestu
(3) Vozidlo vchádzajúce na cestu musí byť vopred očistené, aby neznečisťovalo cestu.



HLAVNÝ INŽ. PROJEKTU :		ZODPOVEDNÝ PROJEKTANT :		VYPRACOVAL :	
ING. OTTOVÁ 		ING. OTTO 		ING. OTTO 	
MIESTO STAVBY : VYŠNÝ KUBÍN					
INVESTOR :		OBEC VYŠNÝ KUBÍN			
STAVBA :		<div><div>VYŠNÝ KUBÍN. REKONŠTRUKCIA</div><div>MIESTNYCH KOMUNIKÁCIÍ.</div></div>			
OBJEKT :		SO-06 MIESTNA KOMUNIKÁCIA - IBV SKALKY - VETVA "F"			
OBSAH VÝKRESU :					
DOPRAVNÉ ZNAČENIE POČAS VÝSTAVBY		<div><div>Ing. Iveta OTTOVÁ 026 01 Vyšný Kubín 234 iveta.ottova@gmail.com</div></div>			
MIERKA :		ÚČEL :		FORMÁT :	
1 : 1000		PpSP		2 A4	
ZÁK.ČÍSLO:		DÁTUM :		APRÍL 2009	
09 - F141 - 800					
ČÍSLO VÝKRESU :					
6.					