






FUNKČNÁ TRIEDA C3, KATEGÓRIA MOK 3,75/30

V PRIAMEJ

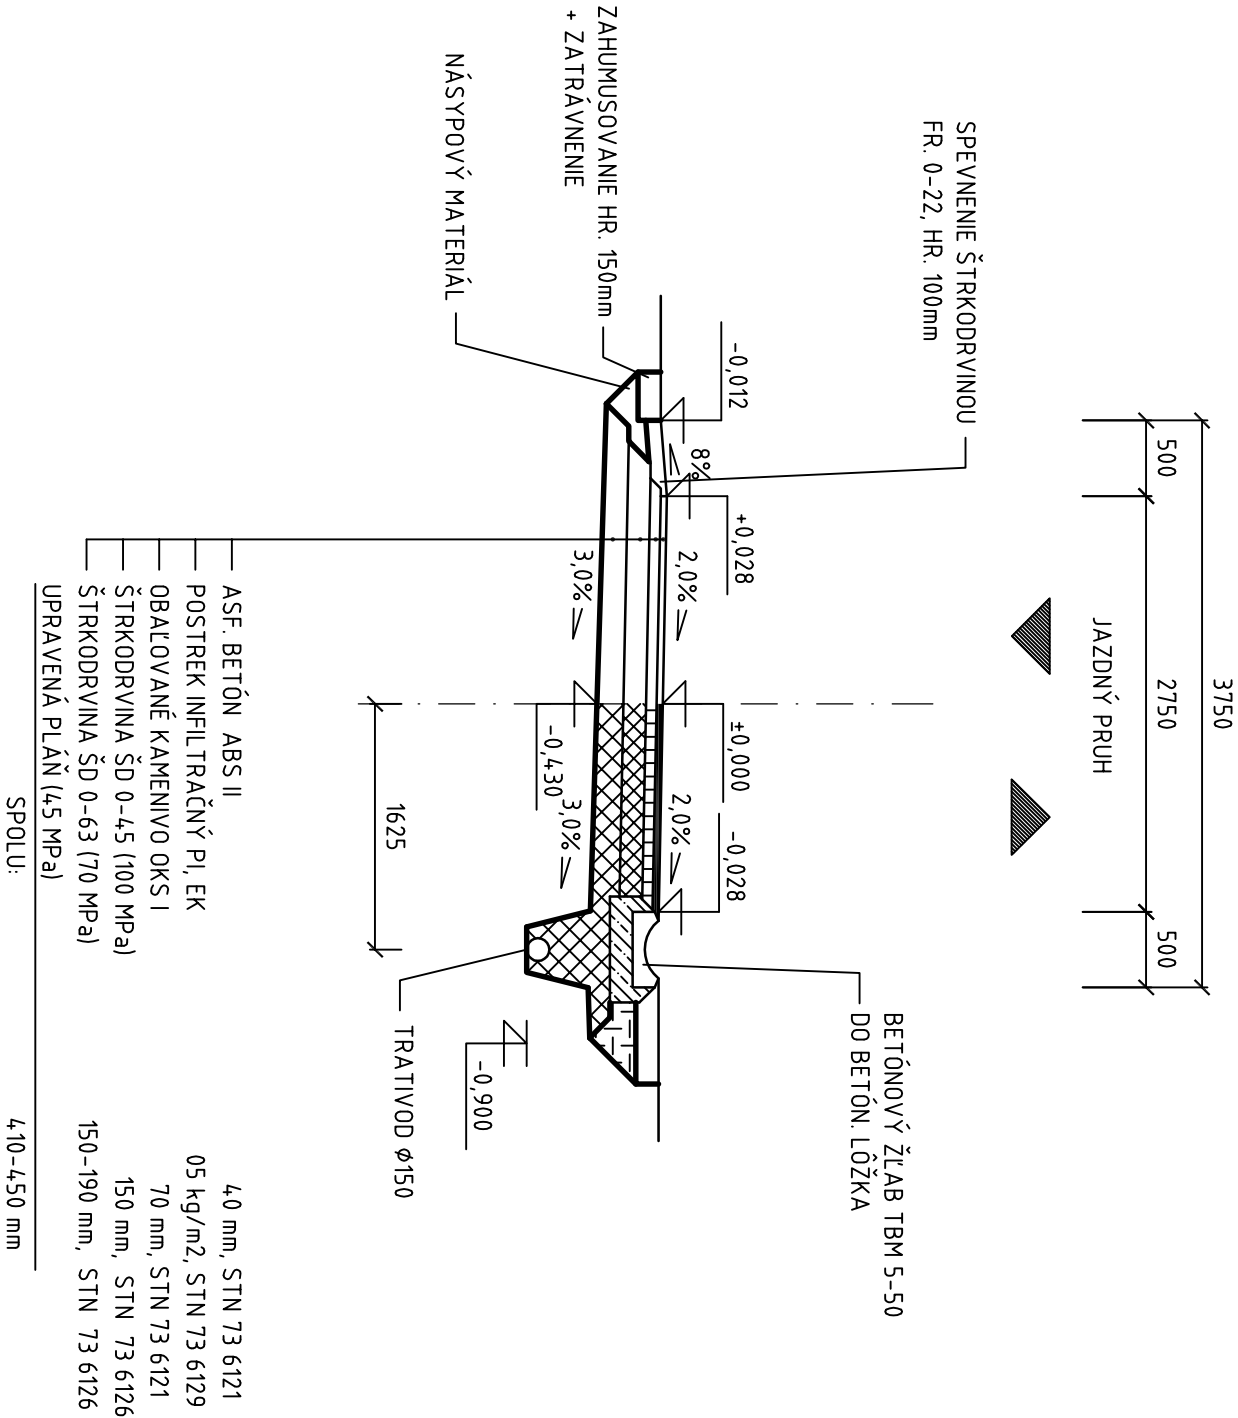

| | | | | | |
|---|--|---|--|---|--|
| HLAVNÝ INŽ. PROJEKTU : | | ZODPOVEDNÝ PROJEKTANT : | | VYPRACOVAL : | |
| ING. OTTOVÁ  | | ING. OTTO  | | ING. OTTO  | |
| MIESTO STAVBY : VYŠNÝ KUBÍN | | | | | |
| INVESTOR : OBEC VYŠNÝ KUBÍN | | | | | |
| STAVBA : | | VYŠNÝ KUBÍN. REKONŠTRUKCIA | | | |
| | | MIESTNYCH KOMUNIKÁCIÍ. | | | |
| OBJEKT : | | SO-06 MIESTNA KOMUNIKÁCIA - IBV SKALKY | | | |
| | | - VETVA "F" | | | |
| OBSAH VÝKRESU : | | VZOROVÝ PRIEČNY REZ | | | |
| | | FORMÁT : | | 2 A4 | |
| | | DÁTUM : | | APRÍL 2009 | |
| | | ÚČEL : | | PpSP | |
| ZÁK.ČÍSLO: | | 09 - F141 - 800 | | | |
| MIERKA : | | 1 : 50 | | ČÍSLO VÝKRESU : | |
| | | | | 4. | |



Ing. Iveta OTTOVÁ
026 01 Vyšný Kubín 234
iveta.ottova@gmail.com