


Podĺžný profil: VETVA C M 1:1000/100

Rozsah: km 0,00000 - km 0,20874

KRAJ:	BANSKOBYSSTRICKÝ
KATASTRÁLNE ÚZEMIE:	SÚDOVCE
DRUH POVRCHU ÚZEMIA:	SPEVNENÁ VOZOVKA

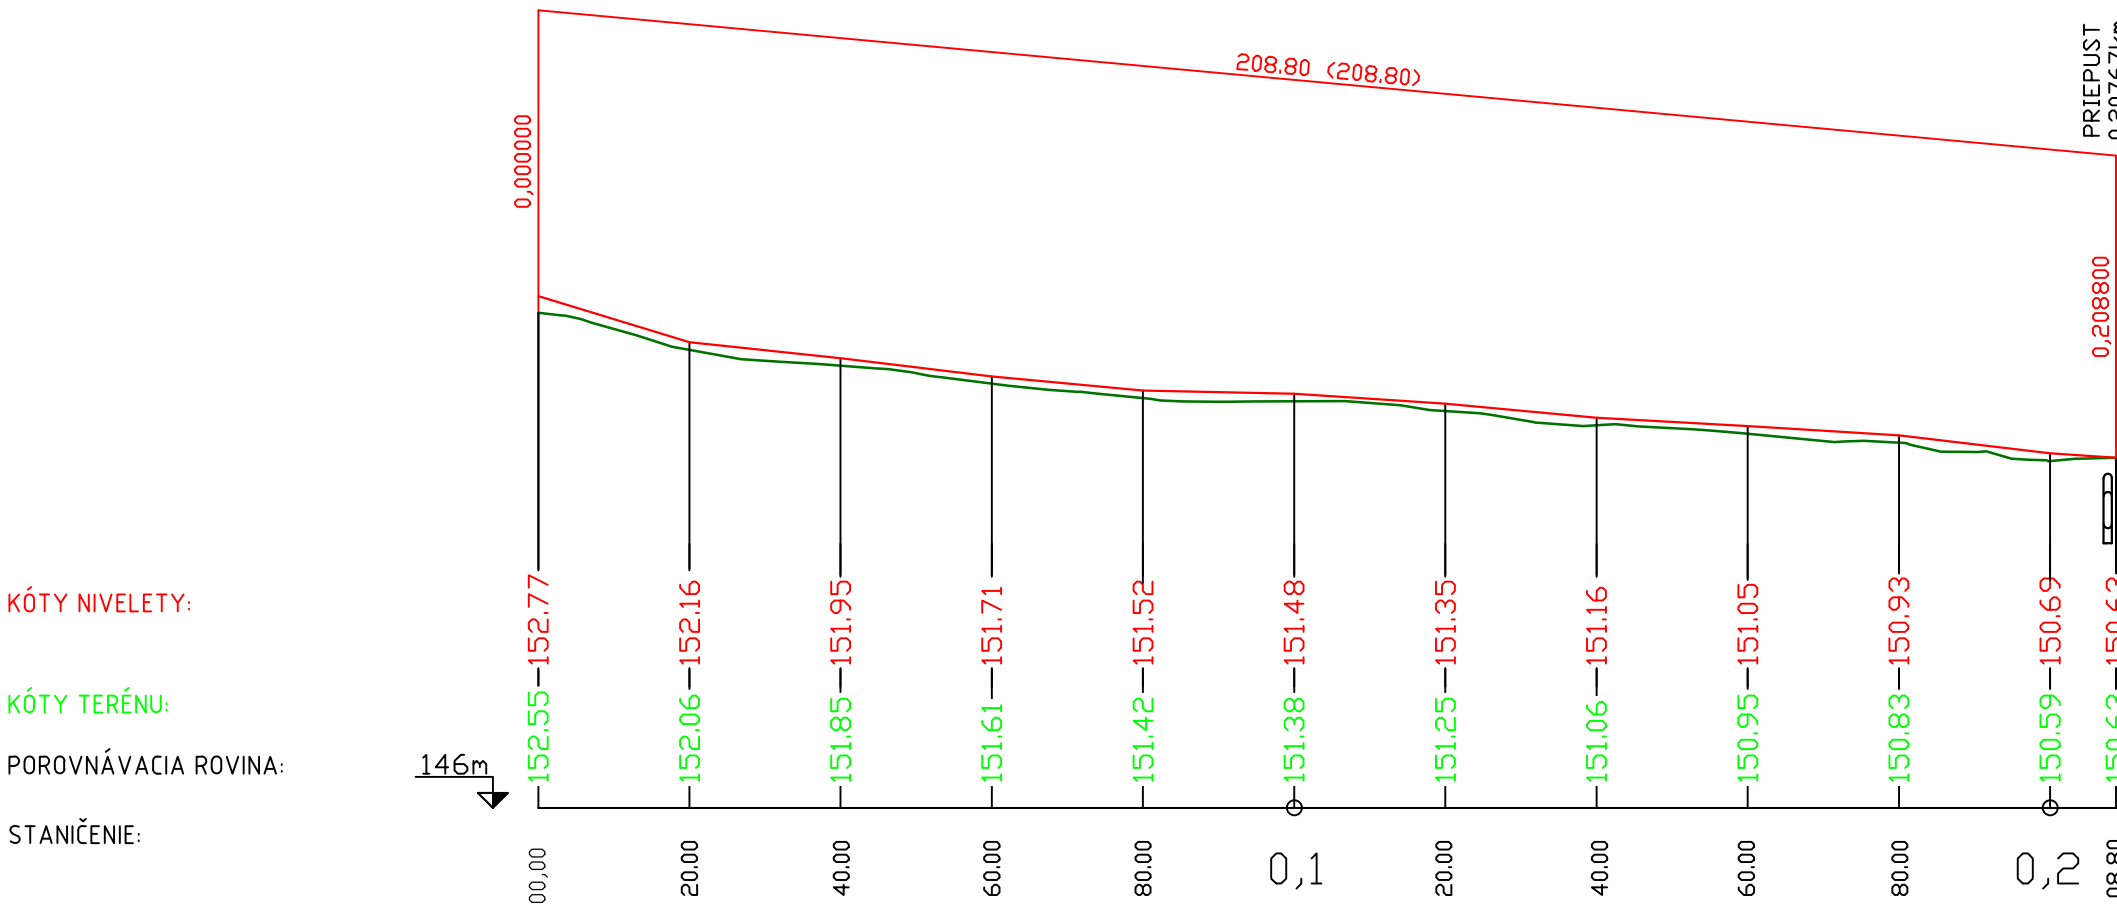


VZDIALENOSŤ PR. REZOV	80.00m	128.80m
-----------------------	--------	---------

POZNÁMKA:

VÝŠKOVÉ VEDENIE SLEDUJE VÝŠKOVÉ VEDENIE EXISTUJÚCEJ KOMUNIKÁCIE.

PROJEKT PRE STAVEBNÉ POVOLENIE

Zodp. projektant	Vypracoval	Hlavný projektant	 <div>FAX: 043 - 5863 884 A. Sládkoviča 1795/16, 026 01 Dolný Kubín E-mail: urban@urbandk.sk IČO: 36404675, IČ DPH: 2020132268 TEL: 043 - 5863 884, 5864 392</div>	
Ing. Peter Mareš	Ing. Z. Slobodová	Ing. Igor Urban, CSc.		
Okres:	KRUPINA			
Investor:	Obec Súdvce, Obecný úrad, Súdvce 113, 962 71 Dudince			
Stavba:			Formát	3xA4
REKONŠTRUKCIA MIESTNEJ KOMUNIKÁCIE SÚDOVCE			Dátum	10/2015
			Účel	DSP
			Číslo zákazky	388/2015/SRO
Objekt			Mierka	1:1000/100
Obsah výkresu	POZDĹŽNÝ PROFIL VETVA C		Č. výkresu	06