POHUD ČELNÝ

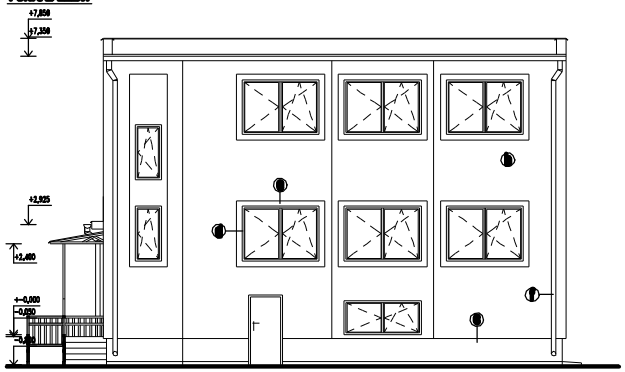

LEGENDA

- 1 POPLASTOVANÝ TVAROVANÝ PLECH - JESTVUJÚCI
- 2 SILIKÁTOVÁ OMIETKA
- 3 SOKEL Z MARMOLITU
- 4 PLASTOVÉ OKNÁ A DVERE
- 5 ŠAMBRÁNA
- 6 ODKVAPOVÝ SYSTÉM - POZINK. - JESTV.
- 7 OCELOVÉ ZÁBRADLIE

POHUD ZADNÝ

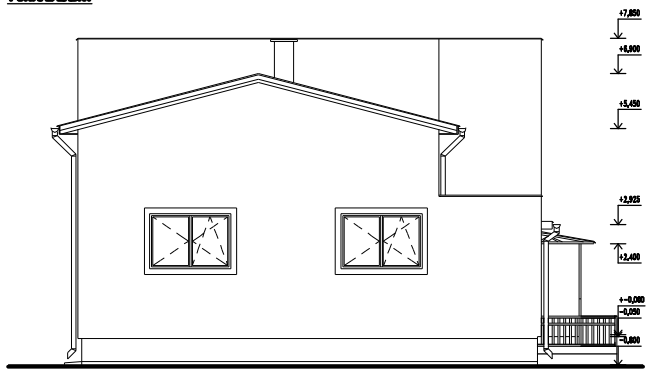

POHUD BOČNÝ

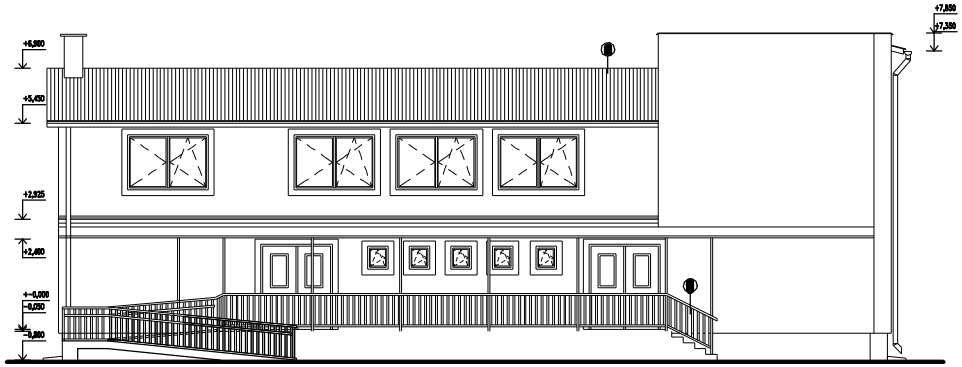

POHUD BOČNÝ

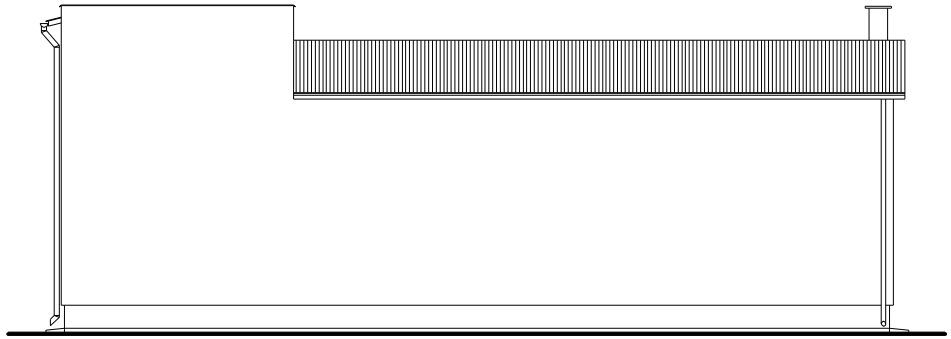

VED. PROJ.	KRESLIL	VYPRACOVAL	KONTROLOVAL	STAVOMAT
ING. B. MÁTÉ	ING. ARCH. Z. MÁTÉ	ING. ARCH. Z. MÁTÉ	ING. B. MÁTÉ	Ing. Barnabáš Máté autorizovaný stavebný inžinier licencia č. 3349*A*1 Trhové námestie č. 6 979 01 Rimavská Sobota

INVESTOR : OBEC RAŠICE

REKONŠTRUKCIA KULTÚRNEHO DOMU

DÁTUM	03/2015
STUPEŇ	P
MIERKA 1:100	Č. VÝKR. A-7

MIESTO STAVBY : RAŠICE | Č. PARCELY :

POH¼ADY