


REZ AA - SKUTKOVÝ STAV

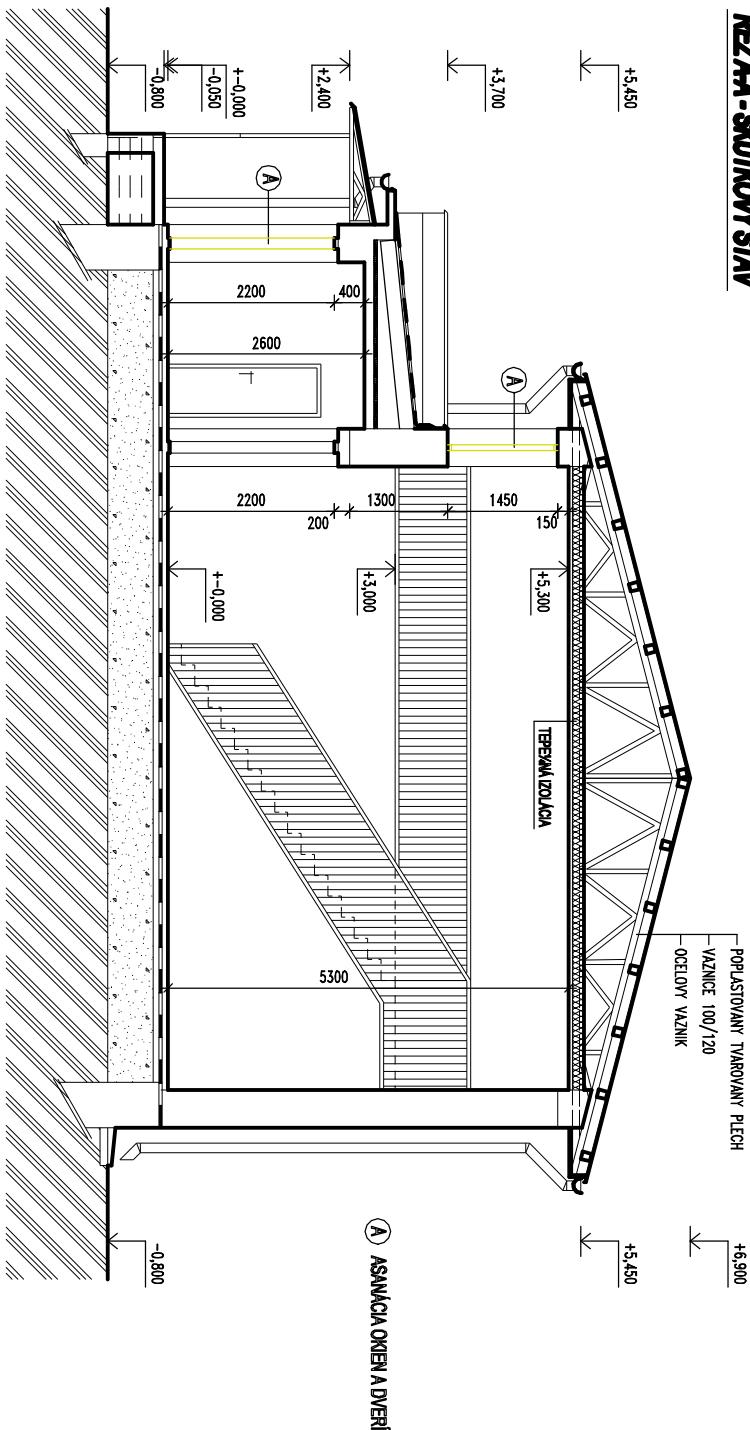

VED. PROJ.	KRESIL.	VYPRACOVAL.	Kontroloval	STAVOMAT
ING. B. MATE	ING. ARCH. Z. MATE	ING. ARCH. Z. MATE	ING. B. MATE	
INVESTOR : OBEC RASICE				
REKONŠTRUKCIA KULTÚRNEHO DOMU				
MIESTO STAVBY : RASICE				STUPEŇ : P
REZ AA - SKUTKOVÝ STAV				MIERKA : E. VYKR. 1:50
				DATA : 1002/15
				Ing. Barnabás Mate
				autorský stavebný
				inžinier licencia
				č. 3348/471
				Trnávke námestie č. 6
				979 01 Rimavská Sobota