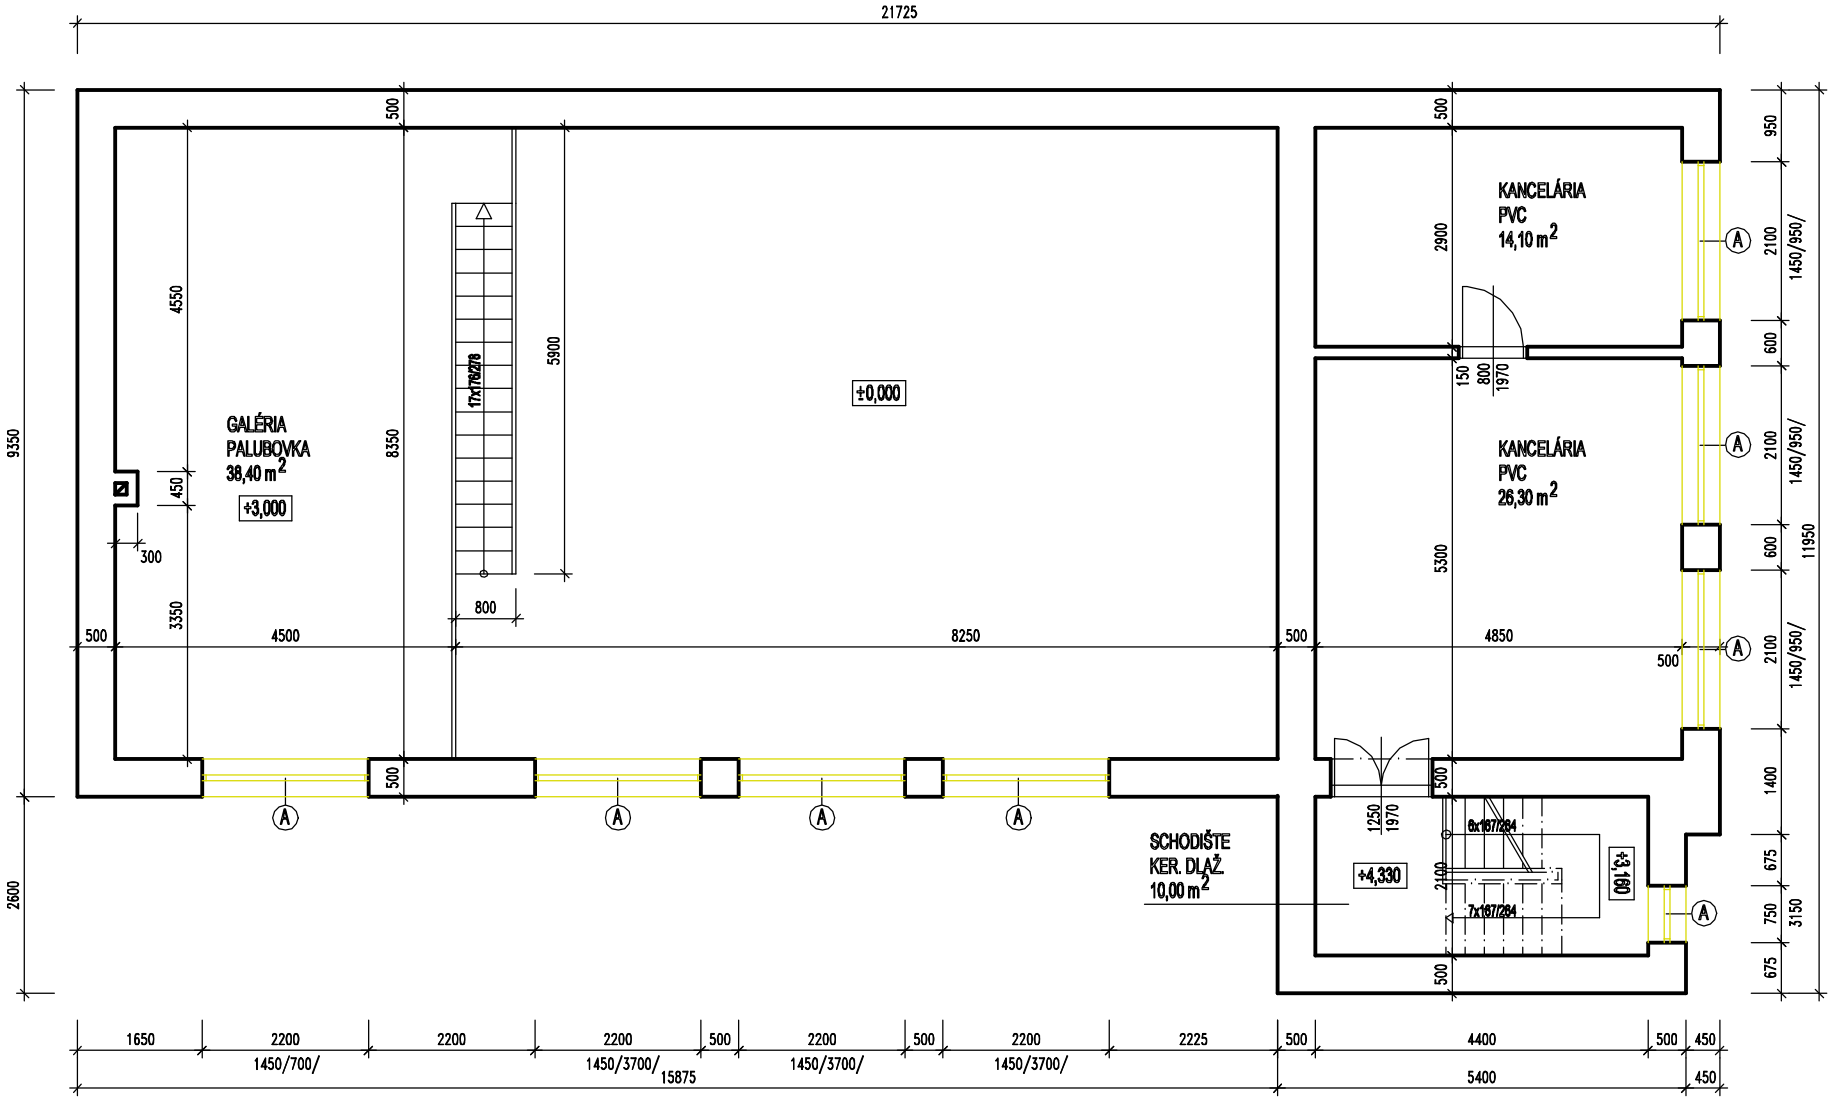

Ⓐ ASANÁCIA OKIEN A DVERÍ

VED. PROJ.	KRESLIL	VYPRACOVAL	KONTROLOVAL
ING. B. MÁTÉ	ING. ARCH. Z. MÁTÉ	ING. ARCH. Z. MÁTÉ	ING. B. MÁTÉ

INVESTOR : OBEC RAŠICE

REKONŠTRUKCIA KULTÚRNEHO DOMU

MIESTO STAVBY : RAŠICE | Č. PARCELY :

PôDORYS 2.N.P. - SKUTKOVÝ STAV

STAVOMAT
Ing. Barnabáš Máté
autorizovaný stavebný inžinier licencia č. 3349*A*1
Trhové námestie č. 6
979 01 Rimavská Sobota

DÁTUM	03/2015
STUPEŇ	P
MIERKA 1:50	Č. VÝKR. A-2