



LEGENDA:

- Riešený stavebný objekt
- X

Výtyčovací bod

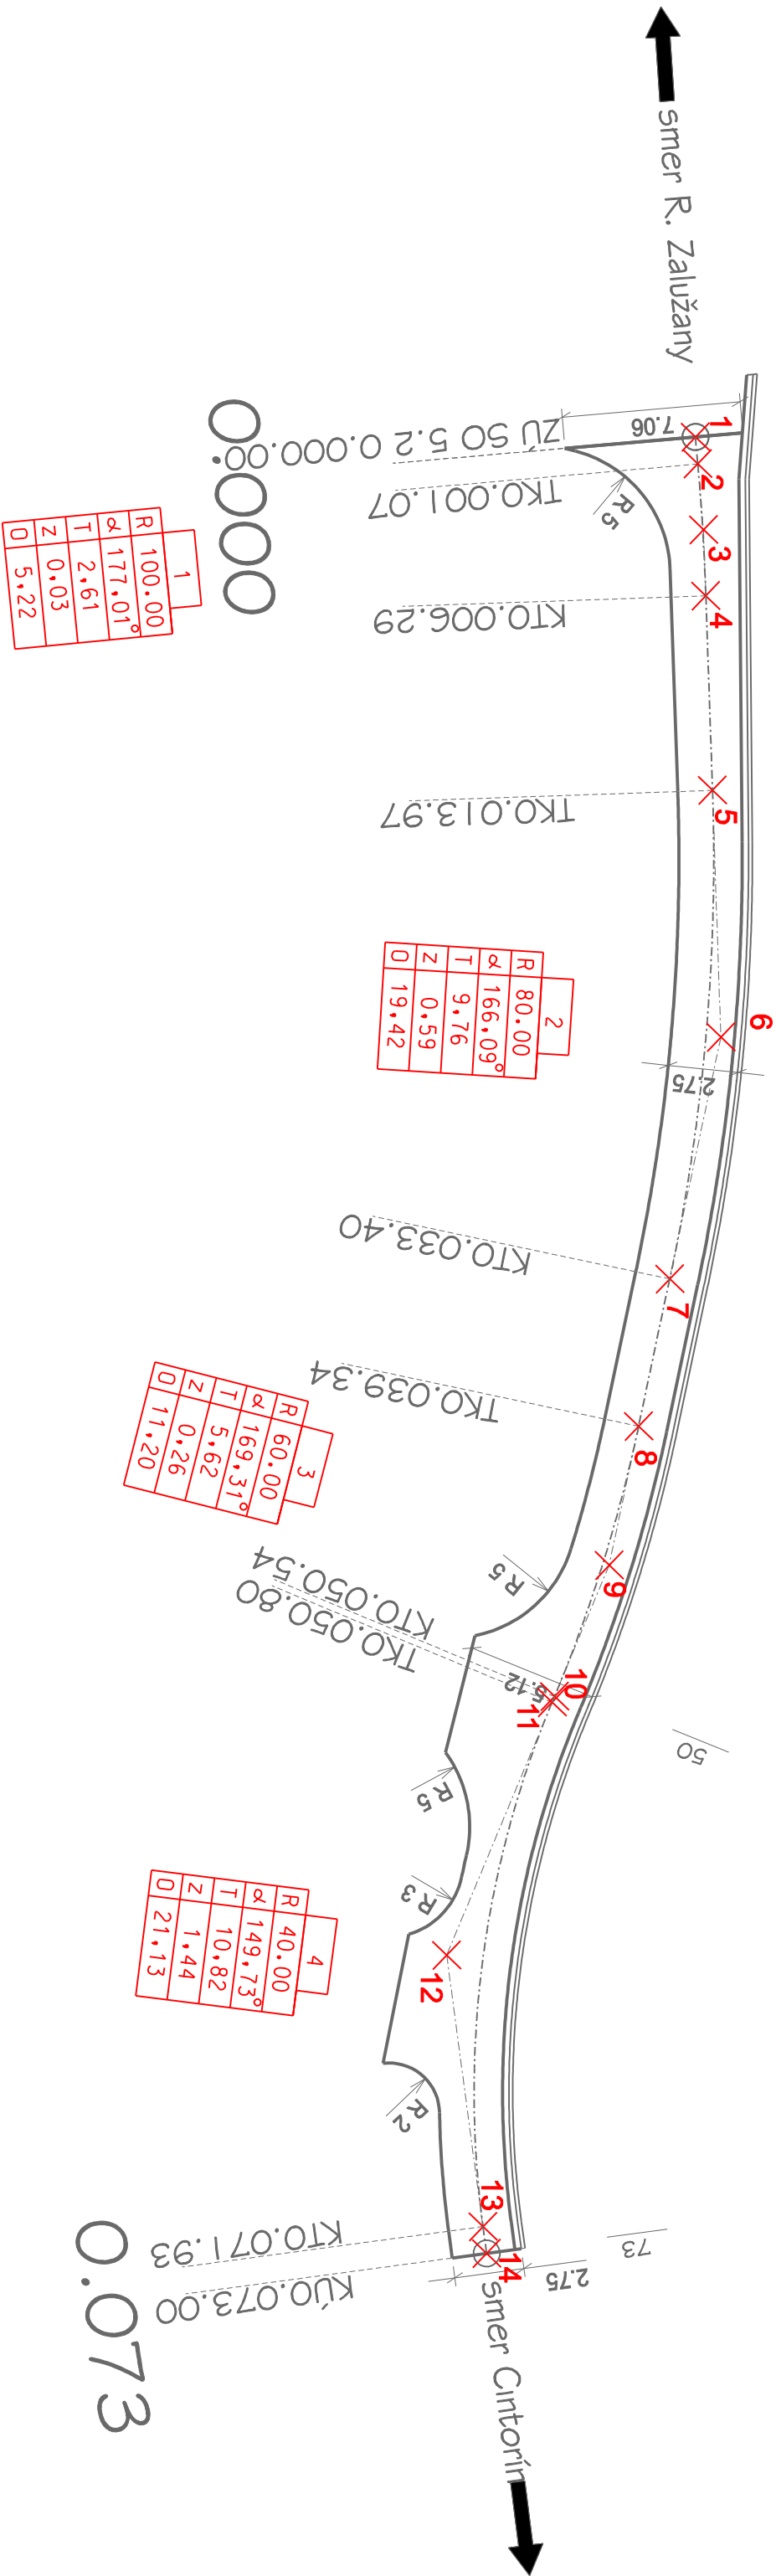

SO 05 - Komunikácia Príboj - rekonštrukcia existujúcej  
5.2- časť B - rekonštrukcia existujúcej

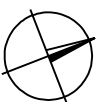

PROJEKT SPOLUFINANCOVANÝ Z PROSTRIEDKOV EÚ

Výškový systém: Balt po vyrovaní

Súradnicový systém: S-JTSK

ČB	Y	X
1	361035.47	1258903.68
2	361034.44	1258903.98
3	361031.94	1258904.71
4	361029.47	1258905.56
5	361022.21	1258908.08
6	361012.99	1258911.28
7	361004.81	1258916.61
8	360999.82	1258919.85
9	360995.12	1258922.91
10	360991.06	1258926.80
11	360990.88	1258926.97
12	360983.06	1258934.45
13	360972.54	1258936.98
14	360971.50	1258937.23

ZODP. PROJ.:	VYPRACOVAL:	KRESLIL:	Ing. Július Belic Poľná 102, 974 05 Banská Bystrica - autorizovaný inžinier SKSI -	
Ing. Belic	Ing. Belic	HP DesignJet 500		
INVESTOR: Obec Rimavské Zalužany Rimavské Zalužany č. 1, 980 53 Rimavská Baňa				
AKCIA: Revitalizácia verejných priestranstiev sídiel - obec Rimavské Zalužany -				
KÚ:	Príboj - 852 643	DÁTUM: 12/2012	Jednostupňový projekt pre RS	
		ZAK. ČÍSLO: 09/12	MIERKA: 1:250	
OBSAH: SO 05 - Komunikácia Príboj - rekonštrukcia existujúcej 5.2- časť B - rekonštrukcia existujúcej Výtyčovací výkres		ČÍSLO PRÍLOHY 6	ČÍSLO KÓPIE	