




PF 1 KM 0,000 00

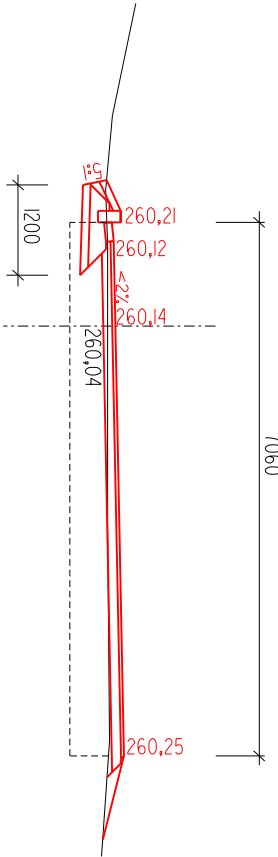


PF 2 KM 0,025 00

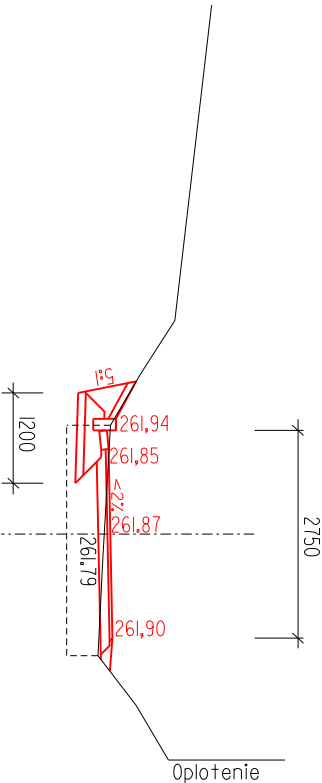

PF 3 KM 0,050 00

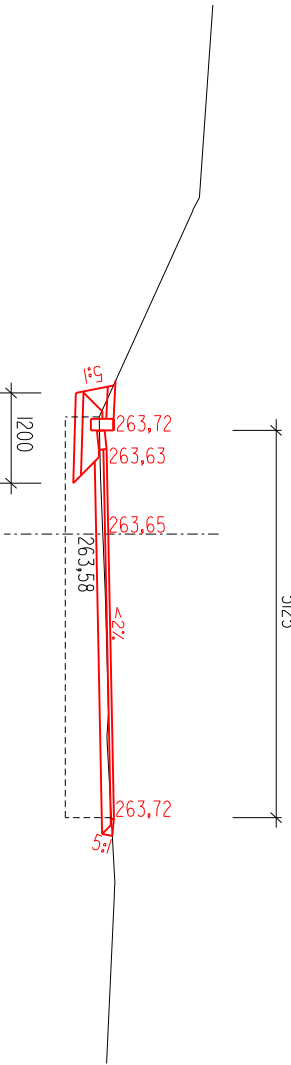

PF 2 KM 0,073 00

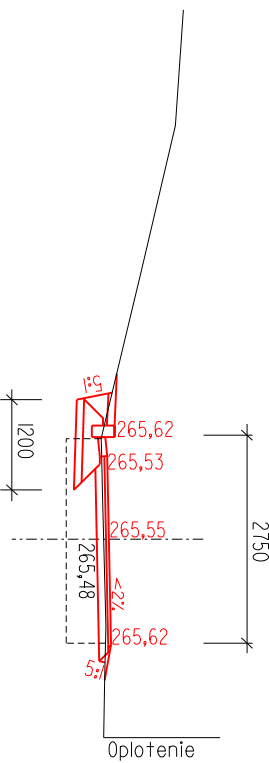

PROJEKT SPOLUFINANCOVANÝ Z PROSTRIEDKOV EÚ  
Výškový systém: Balt po vyrovnaní

|  |                  |                    |   |  |
|--|------------------|--------------------|---|--|
| ZODP. PROJ.:   | VYPRACOVAL:      | KRESLIL:           | Ing. Július Belic<br>Poľná 102,<br>974 05 Banská Bystrica<br>- autorizovaný inžinier SKSI - |  |
| Ing. Belic   | Ing. Belic       | HP DesignJet 500   |   |  |
| INVESTOR: Obec Rimavské Zalužany<br>Rimavské Zalužany č. 1, 980 53 Rimavská Baňa   |                  |                    |   |  |
| AKCIA: Revitalizácia verejných priestranstiev sídiel<br>- obec Rimavské Zalužany -                                       |                  |                    |   |  |
| KÚ:  | Príboj - 852 643 | DÁTUM: 12/2012     | Jednostupňový projekt pre RS  |  |
|  |                  | ZAK. ČÍSLO: 09/12  | MIERKA: 1:100   |  |
| OBSAH: SO 05 - komunikácia Príboj - rekonštrukcia existujúcej<br>5.2- časť B - rekonštrukcia existujúcej<br>Priečne rezy |                  | ČÍSLO PRÍLOHY<br>4 | ČÍSLO KÓPIE   |  |