



VZOROVÝ PRIEČNY REZ
staničenie do 0,020 00 km

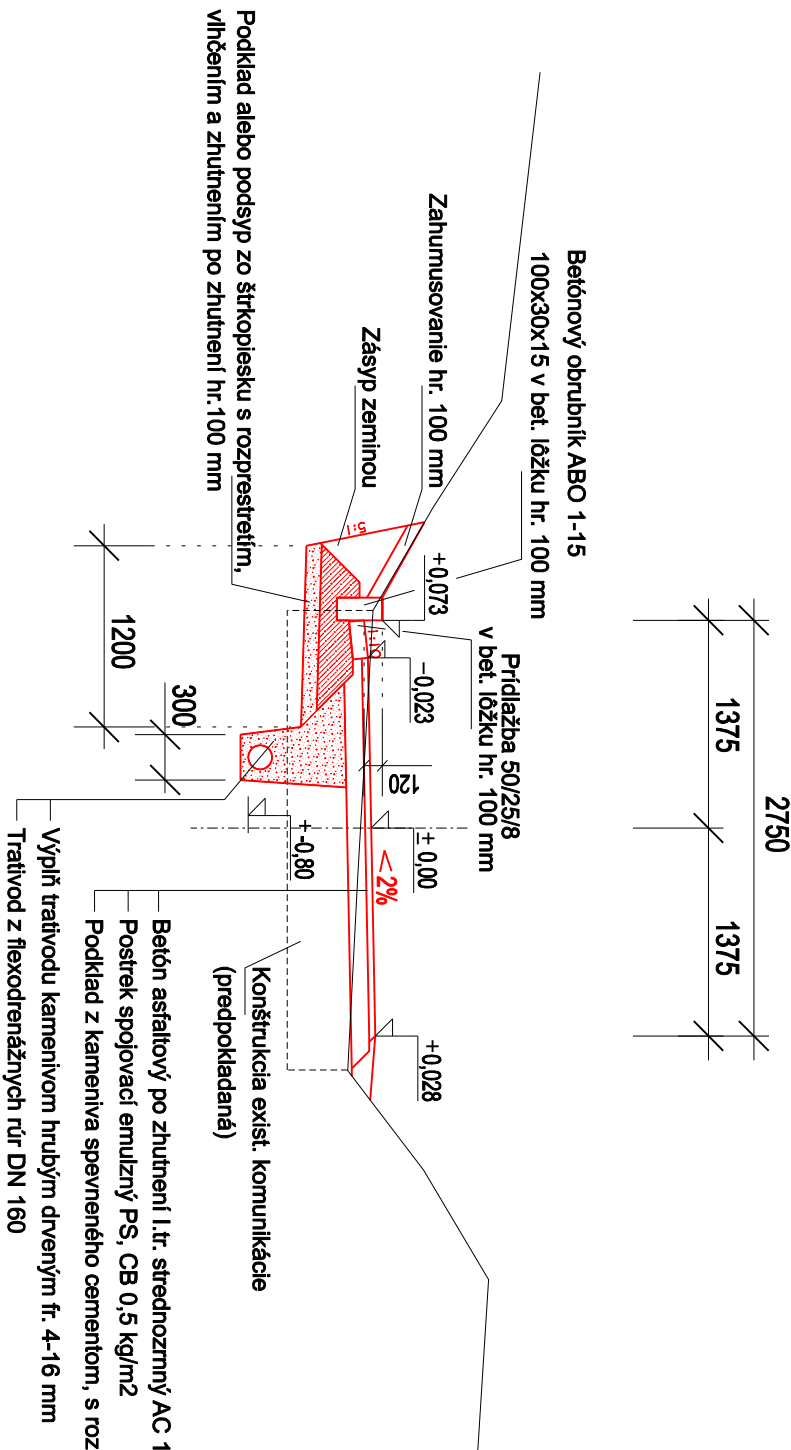

VZOROVÝ PRIEČNY REZ
staničenie od 0,020 00 km do 0,073 00 km

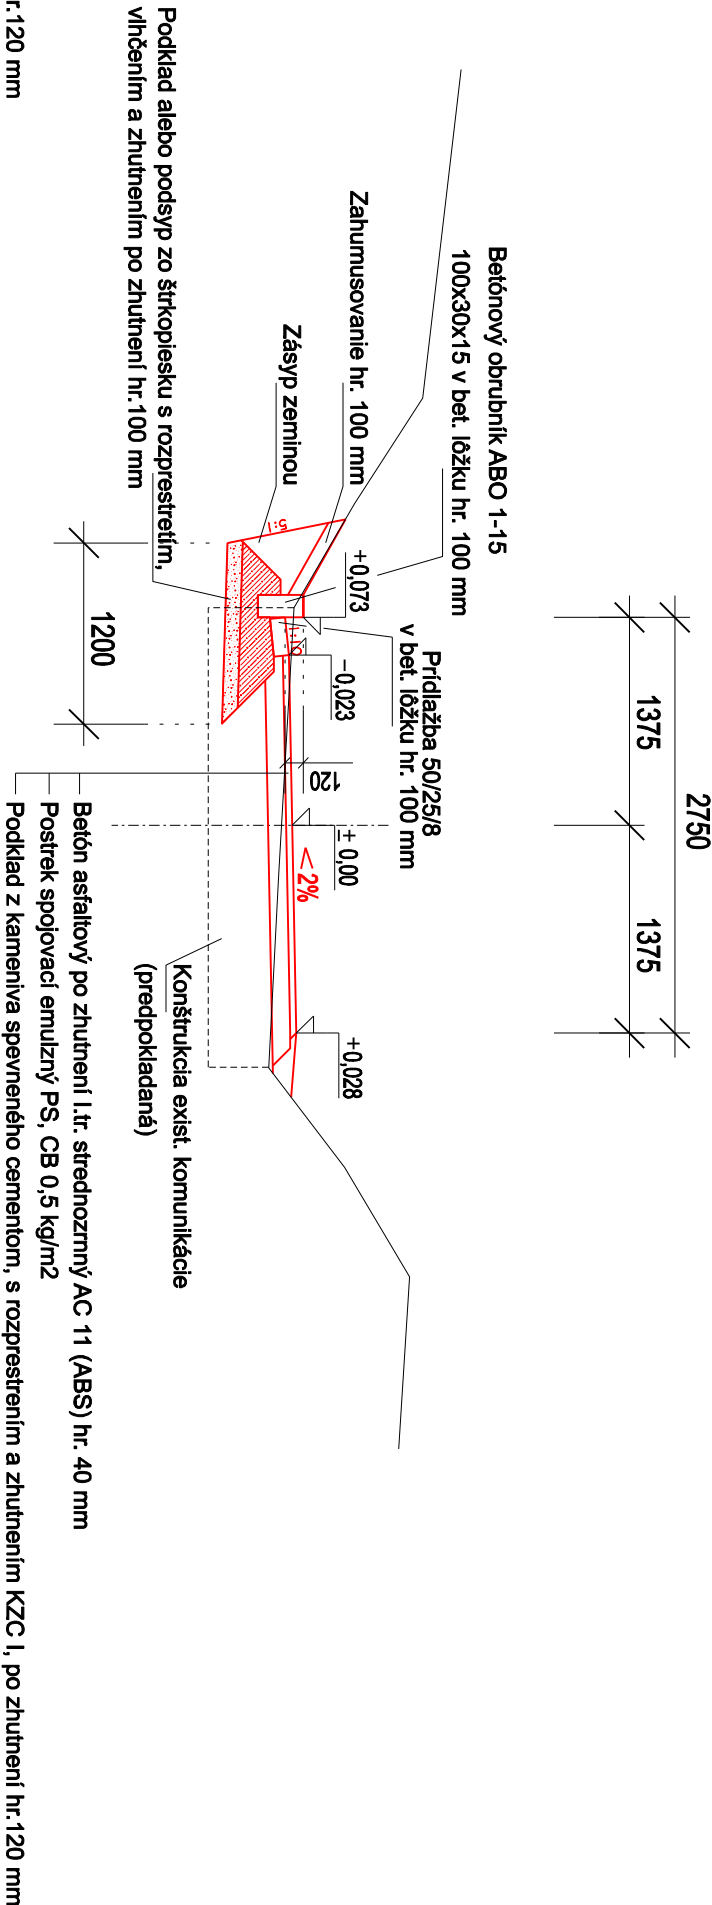

PROJEKT SPOLUFINANCOVANÝ Z PROSTRIEDKOV EÚ
Výškový systém: Bať po vyrovnaní

ZODP. PROJ.:	VYPRACOVAL:	KRESLIL:	Ing. Július Belic Poľná 102, 974 05 Banská Bystrica - autorizovaný inžinier SKSI -
Ing. Belic	Ing. Belic	HP DesignJet 500	
INVESTOR: Obec Rimavské Zalužany Rimavské Zalužany č. 1, 980 53 Rimavská Baňa			
AKCIA: Revitalizácia verejných priestranstiev sídiel - obec Rimavské Zalužany -			
KÚ:	Príboj - 852 643		Jednostupňový projekt pre RS
ZÁK. ČÍSLO: 09/12			MIERKA: 1:50
DÁTUM: 12/2012			POČET A4: 3
OBSAH: SO 05 - Komunikácia Príboj - rekonštrukcia existujúcej 5.2- časť B - rekonštrukcia existujúcej Vzorové priečne rezy			ČÍSLO PRÍLOHY 5
			ČÍSLO KÓPIE