


SO-01 DURENDA

1 634,0 M²

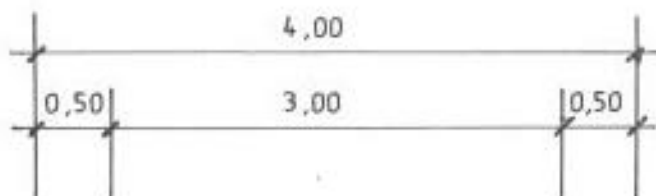

- AB JEMNOZRNNÝ HR. 50 MM
- KAMENIVO OBAĽOVANÉ OK HR. 30 MM
- POSTREK ASFALTOVÝ SPOJOVACÍ Z ASFALTU CESTNÉHO
- V MNOŽSTVE OD 0,50 DO 0,70 kg/m²
- VYSPRAVENIE VÝTLKOV
- ODSTRÁNENIE BLATA, PRACHU
- ODSTRÁNENIE NÁNOSU NA KRAJNICIACH

Ľuba Mokošová

Odborne spôsobilý technik vo výstavbe
s osvedčením SKSL-Č.j.-T1-299/2002

Začp. projektant Projektovanie stavieb
zákazky dopravné stavby, podzemné komunikácie
MOKOŠOVÁ MOKOŠOVÁ MOKOŠOVÁ

Ľuba Mokošová

Projektovanie dopravných stavieb
Rúbanisko III/23, 984 03 Lučenec

Investor **OBEC ČIERNY POTOK**

Obú: ČIERNY POTOK | OÚ: R. SOBOTA | VÚC: B. BYSTRICA

Názov stavby a lokalita

PS **REKONŠTRUKCIA MIESTNYCH KOMUNIKÁCIÍ**
SO **V OBCI ČIERNY POTOK**
Profesia

A4

05/2008

PR.ST.POV.

06/2008

Obch. výkres:


VZOROVÝ PRIEČNY PROFIL - DURENDA

1:50

5.

SO-02 - HODOŠ-KATLAN

1 310,0 m²

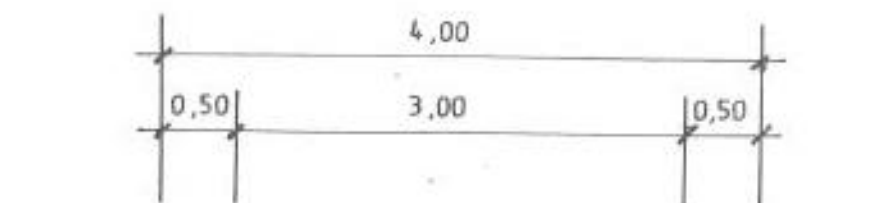

- AB JEMNOZRNNÝ HR. 50 MM
- KAMENIVO OBAĽOVANÉ OK HR. 30 MM
- POSTREK ASFALTOVÝ SPOJOVACÍ Z ASFALTU CESTNÉHO V MNOŽSTVE OD 0,50 DO 0,70 kg/m²
- VYSRAVENIE VÝTLKOV
- ODSTRÁNENIE BLATA, PRACHU
- ODSTRÁNENIE NÁNOSU NA KRAJNICIACH

Ľuba Mokošová

Odborne spôsobilý technik vo výstavbe
s osvedčením SKS1 Z. J. 11-299/2002

Zašp. projektant Projektovanie stavieb,
zákazky dopravné stavby, pozemné komunikácie,
MOKOŠOVÁ MOKOŠOVÁ MOKOŠOVÁ

Ľuba Mokošová

Projektovanie dopravných stavieb
Rúbanisko II/23, 984 03 Lučenec

Investor **OBEC ČIERNY POTOK**

ObÚ: ČIERNY POTOK OÚ: R. SOBOTA VÚC: B. BYSTRICA

Názov stavby a lokalita

PS **REKONŠTRUKCIA MIESTNYCH KOMUNIKÁCIÍ**
S.O. **V OBCI ČIERNY POTOK**
Profesia

A4

05/2008

PR. ST. POV.


06/2008

Číslo výkresu:

VZOROVÝ PRIEČNY PROFIL - HODOŠ-KATLAN

1:50

6.

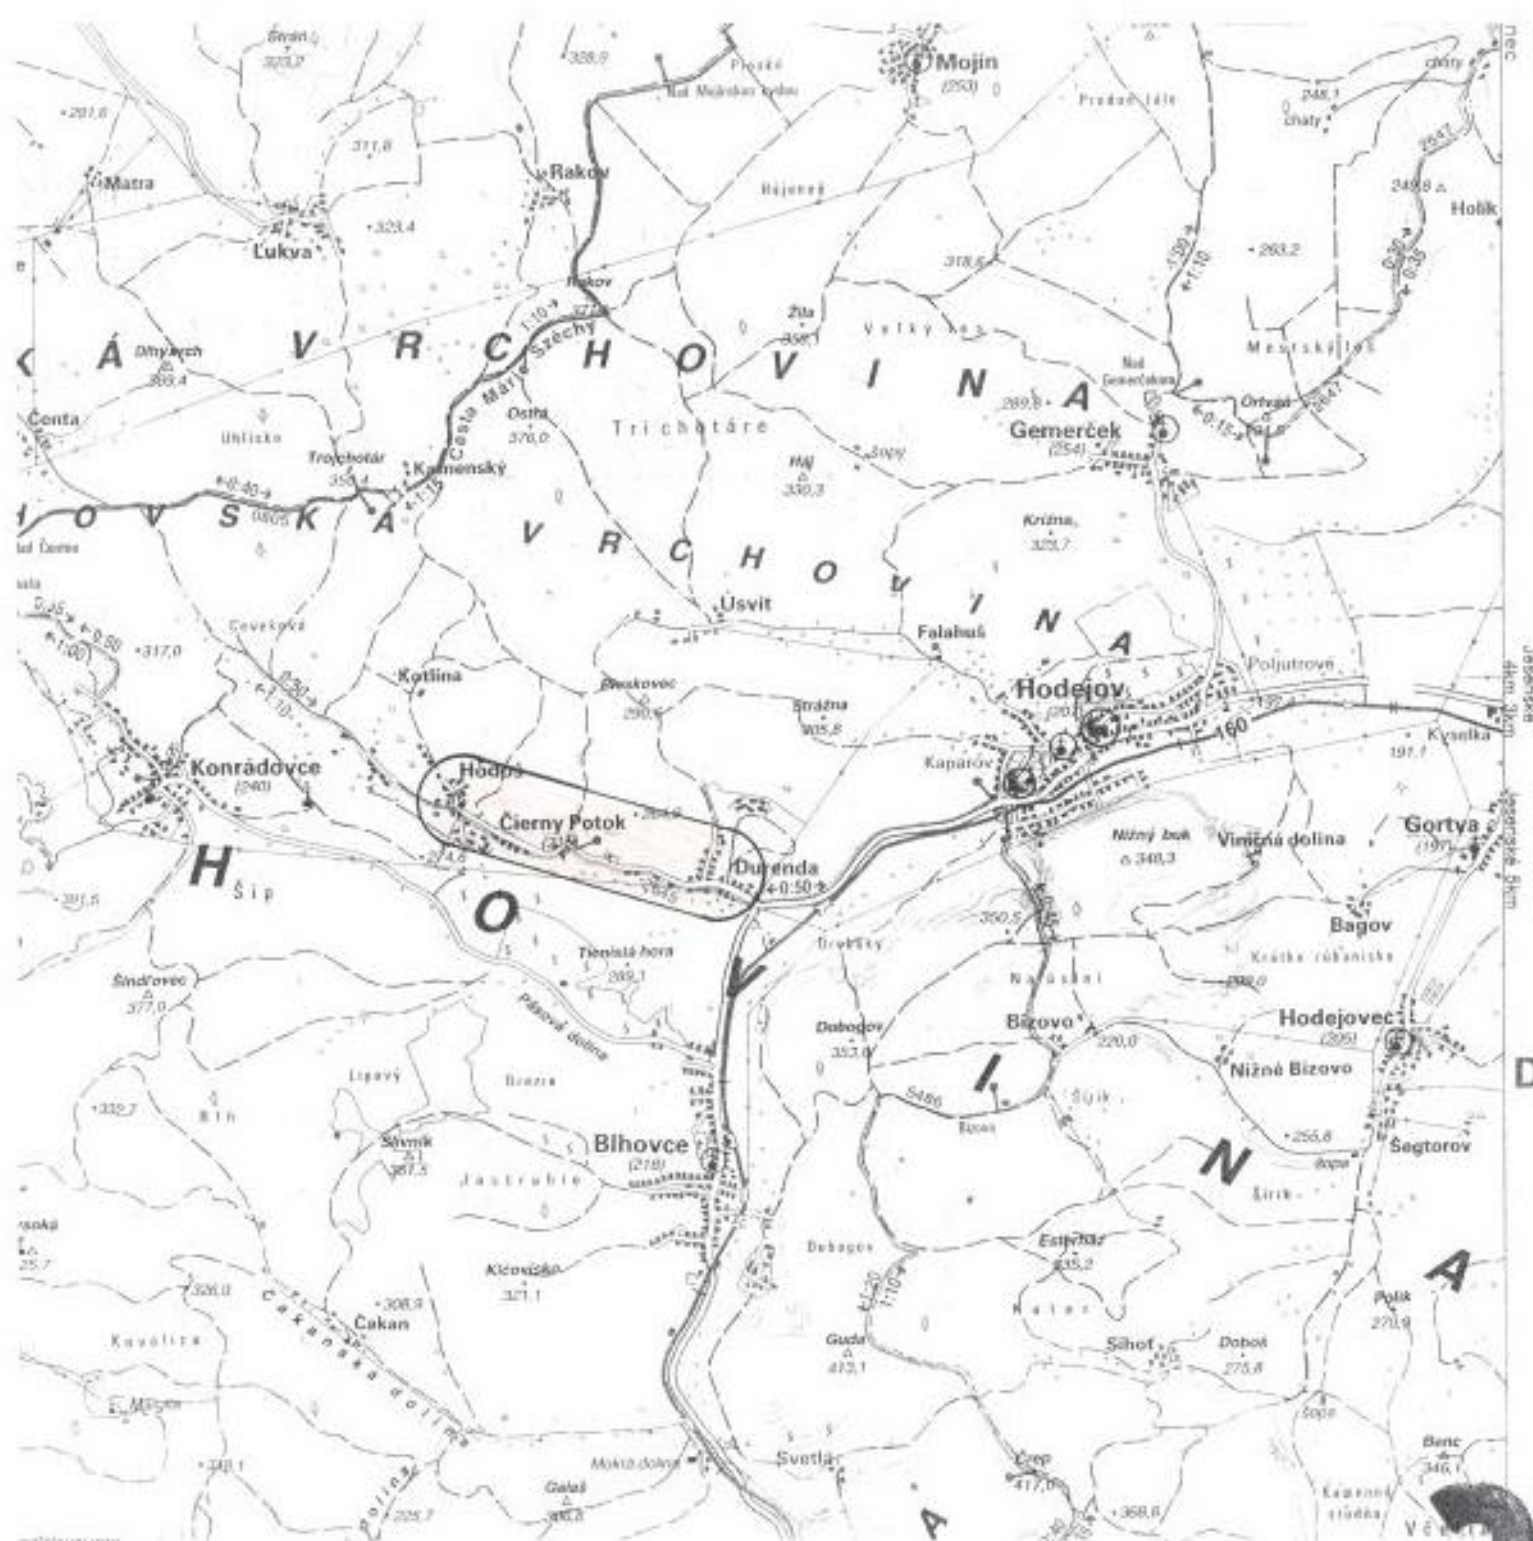

Ľuba Mokošová

Odborne spôsobilý technik vo výstavbe

2008/2009 - 11-2009/2009

Zodp. projektant: Projektovanie stavieb, Východ

zákazky: dopravné stavby, územné komunikácie

MOKOŠOVÁ MOKOŠOVÁ MOKOŠOVÁ

Investor: OBEC ČIERNY POTOK

ObÚ: ČIERNY POTOK | OÚ: R. SOBOTA | VÚC: B. BYSTRICA

Názov stavby a lokalita

PS REKONŠTRUKCIA MIESTNYCH KOMUNIKÁCIÍ
S.O. V OBCI ČIERNY POTOK
Profesia

Obsah výkresu:

ŠIRŠIE ÚZEMNÉ VZŤAHY

Ľuba Mokošová

Projektovanie dopravných stavieb

Rubanisko II/23, 984 03 Lučenec

A4

05/2008

PR. ST. POV.

06/2008

1:50 000

1.