




VZOROVÝ PRIEČNY REZ KOMUNIKÁCIOU SO ZAPUSTENÝM OBRUBNÍKOM A ŽĽAB. TVAROVKOU

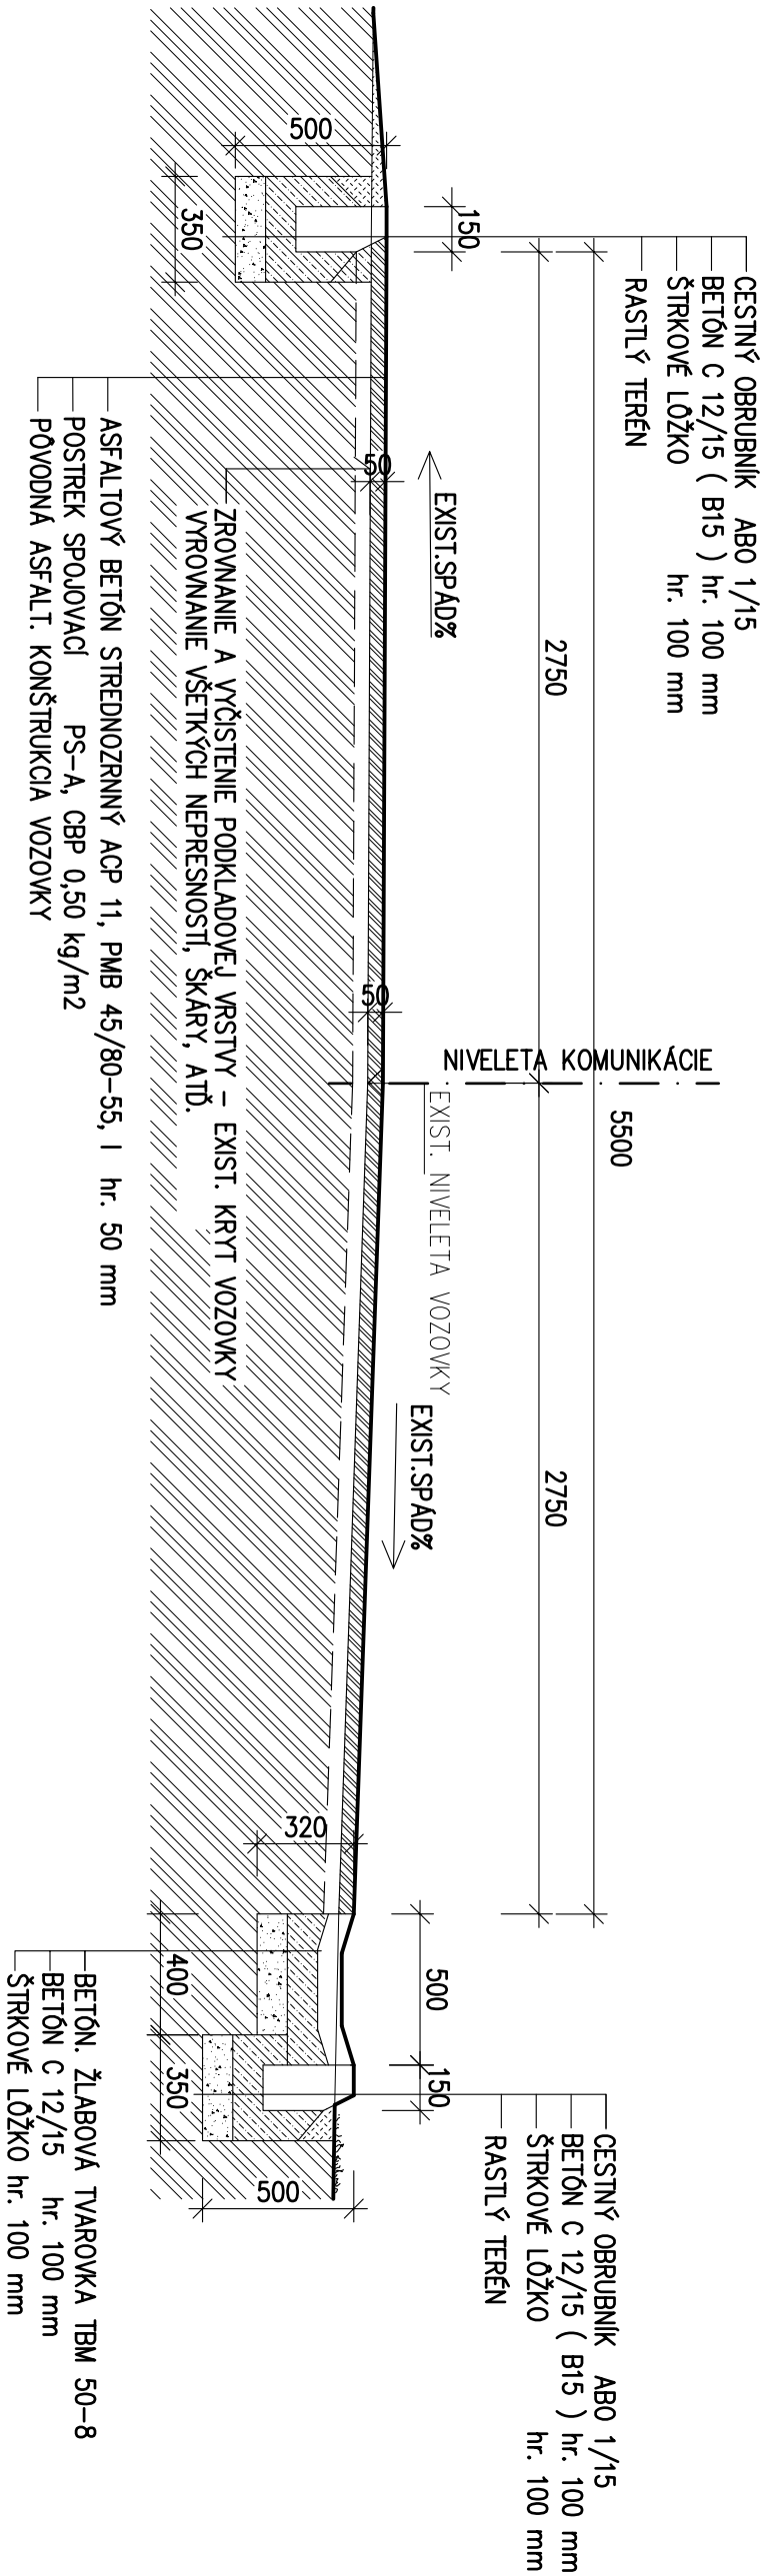

VZOROVÝ PRIEČNY REZ KOMUNIKÁCIOU SO ZVÝŠENÝM OBRUBNÍKOM

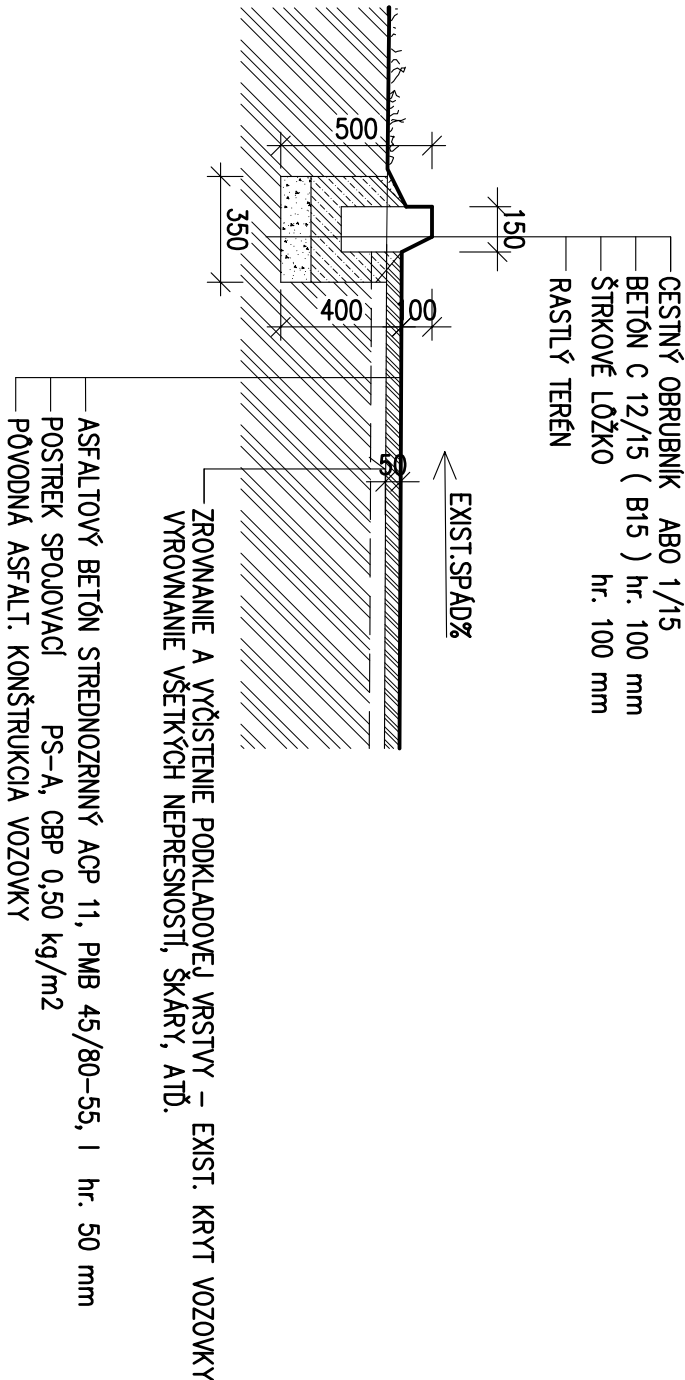

ZODP. PROJEKTANT	PROJEKTANT	KRESLIL	VED. PROJ. STREDISKA	<div>CADPROJEKT, s.r.o.</div> <div>Cigáňanska 9, 971 01 Prievidza</div> <div>IČO: 31 627 251</div> <div></div>
CHLPEK Vladislav	Š P E Ť K O V Á Jana		CHLPEK Vladislav	
INVESTOR : OBEC ZEMIANSKE KOSTOLANY				
NÁZOV A MIEŠTO STAVBY				
REKONŠTRUKCIA Miestnej komunikácie				
ULICA BOŽENY NEMCOVEJ				
ZEMIANSKE KOSTOLANY				
NÁZOV VÝKRESU	VZOROVÉ REZY			
	Formát			2 A4
	Dátum			04/2014
	Účel	PSP		
	Číslo zôkazky	12/14		
	Kótované v MM	Čís. výkr.		
1 : 25		4.		