



# BISKUPOVÁ

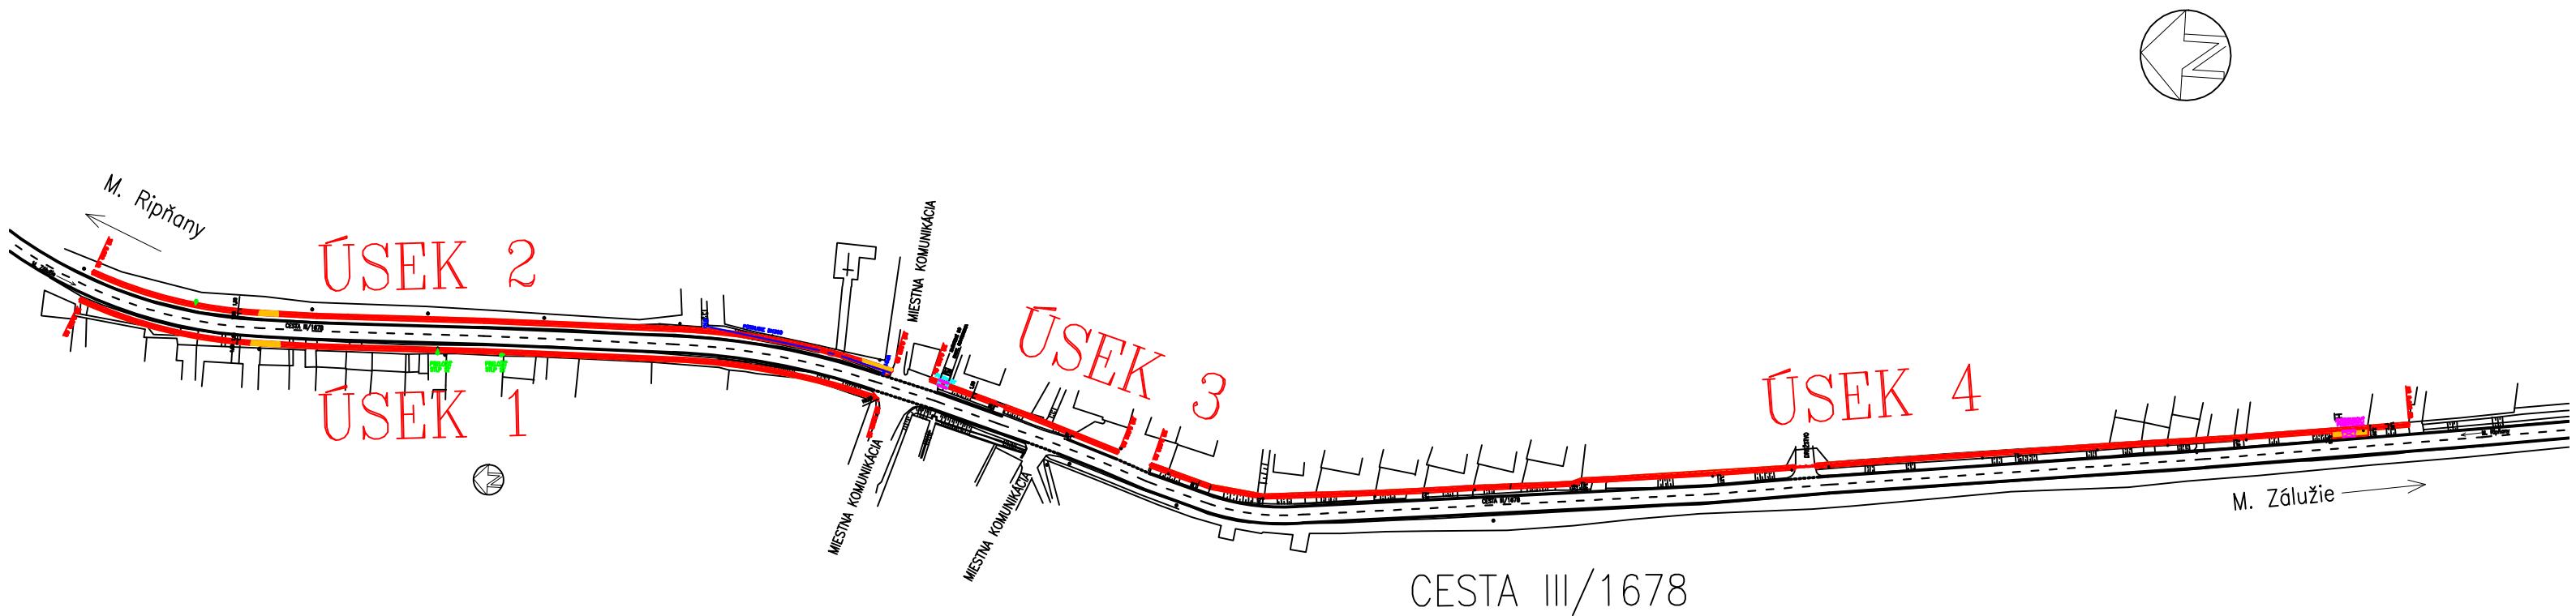

HL. PROJEKTANT	ING. MARTIN STREĎANSKÝ	Ateliér:  Office: Clementisova 1997, 955 01 Topoľčany E-mail: info@urbaline.sk Tel.: 0907 704 471 www.urbaline.sk
ZODP. PROJEKTANT	ING. MARTIN STREĎANSKÝ	
KONTROLOVAL	ING. MARTIN STREĎANSKÝ	

KRESLIL	PROJEKTANT	ZODP. PROJEKTANT	Vlastník výkresu <b>Ing. Martin Stredanský</b> autorizovaný stavebný inžinier 5055"SP"12 konštrukcie inžinierskych stavieb 956 12 Presefany 433	
ING. MARTIN STREĎANSKÝ	ING. MARTIN STREĎANSKÝ	ING. MARTIN STREĎANSKÝ		
STAVEBNÍK : OBEC BISKUPOVÁ			Č. ZÁKAZKY :	
MIESTO STAVBY : BISKUPOVÁ			STUPEŇ :	DSP
STAVBA : OBNOVA CHODNÍKOV PRI CESTE III/1678			DÁTUM :	11/2015
			FORMÁT	2xA4
OBJEKT :			MIERKA:	Č.PRÍLOHY:
OBSAH : PREHLADNÁ SITUÁCIA			1:2000	1