



# ÚSEK 1

REZ A–A'  
CHODNÍK PRI CESTE III/1678

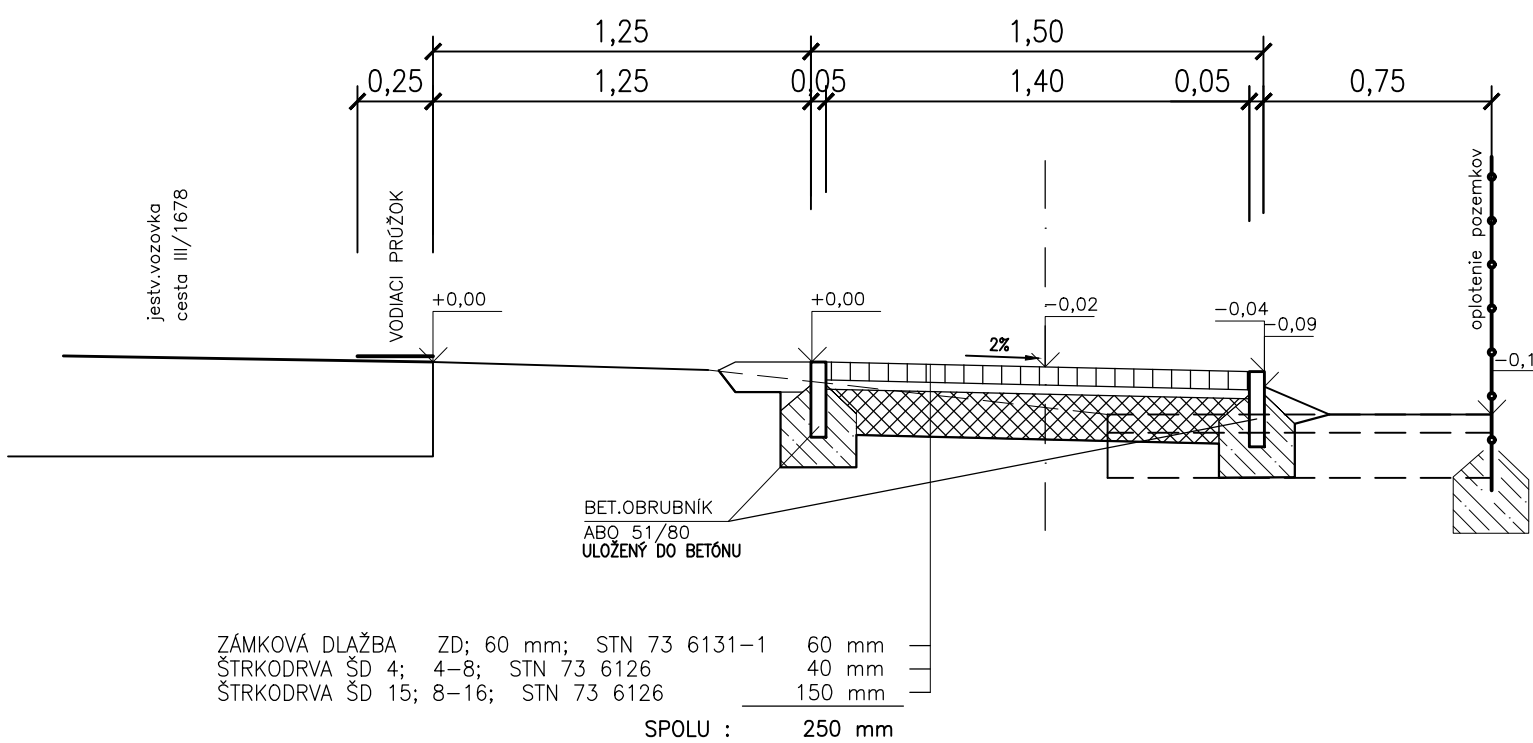


REZ B–B'  
CHODNÍK PRI CESTE III/1678 – VJAZDY DO DVOROV

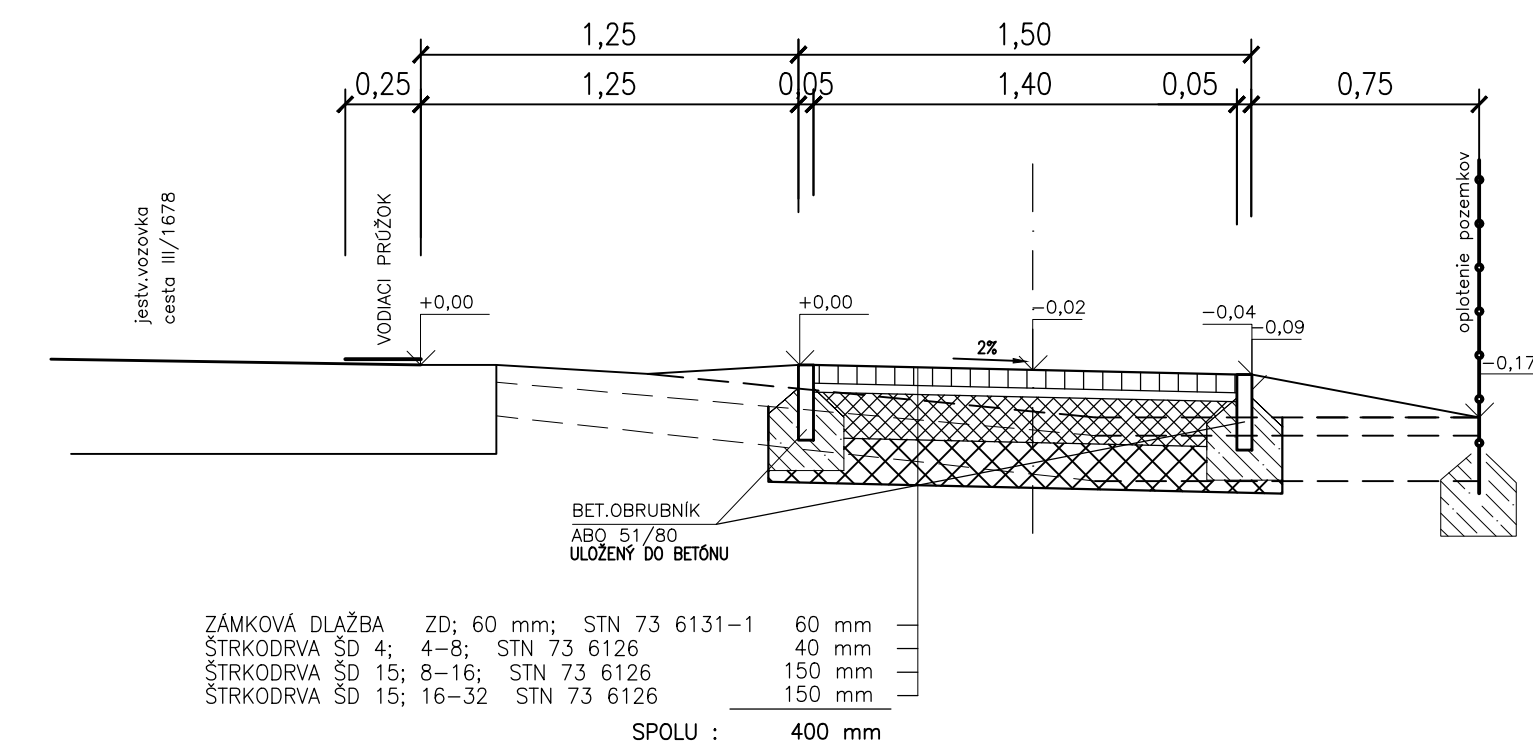


# ÚSEK 2

REZ C–C'  
CHODNÍK PRI CESTE III/1678

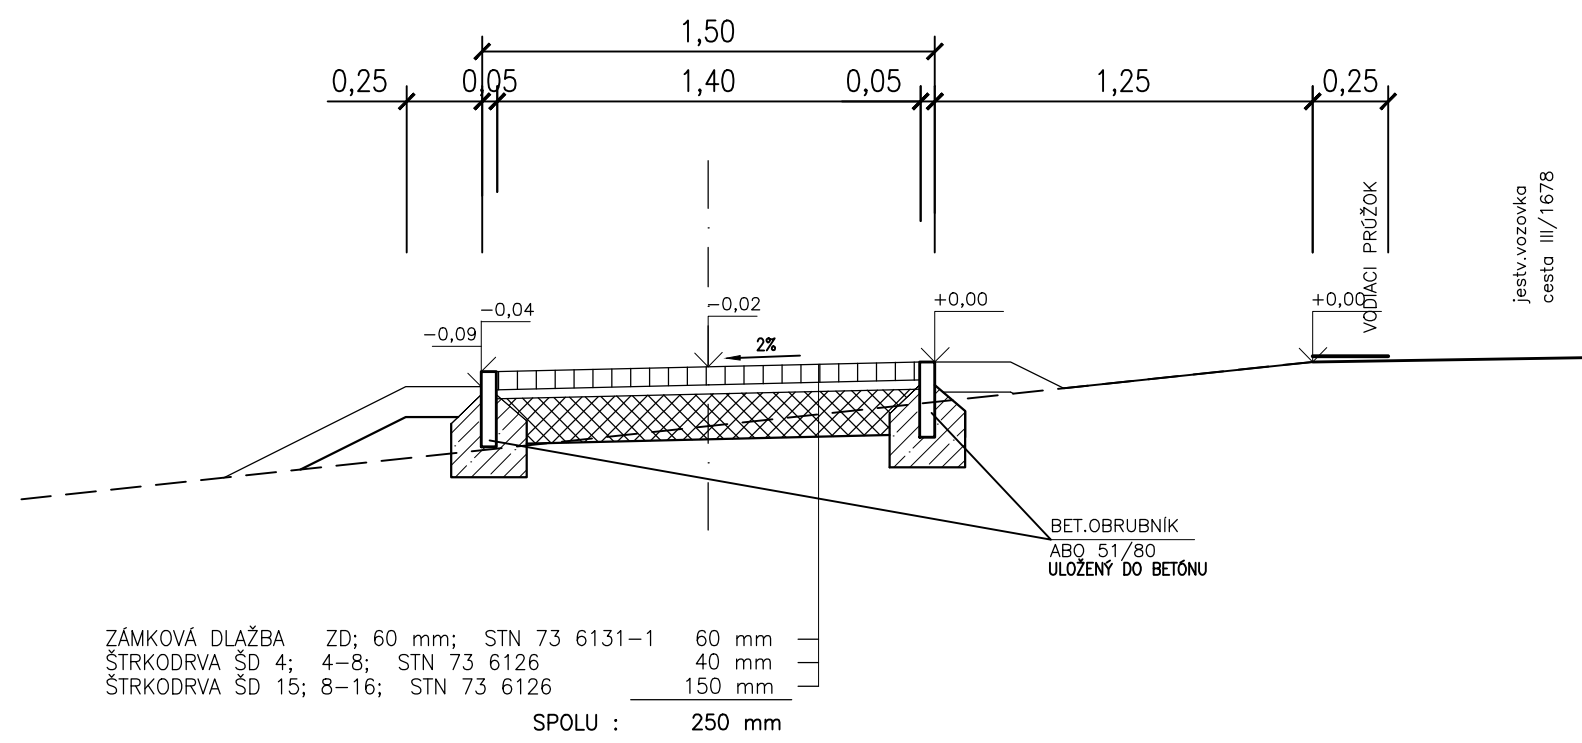


REZ D–D'  
CHODNÍK PRI CESTE III/1678

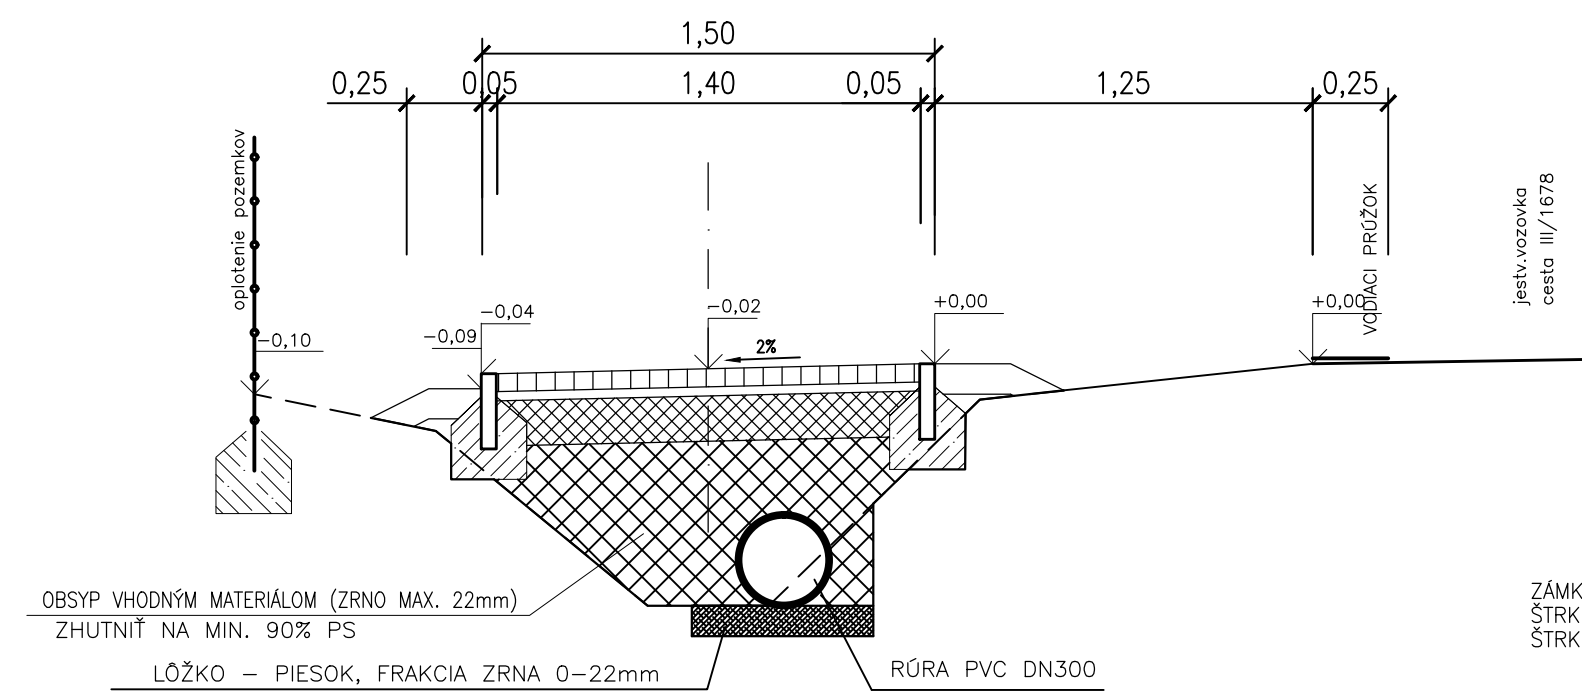


# ÚSEK 3

REZ E–E'  
CHODNÍK PRI CESTE III/1678

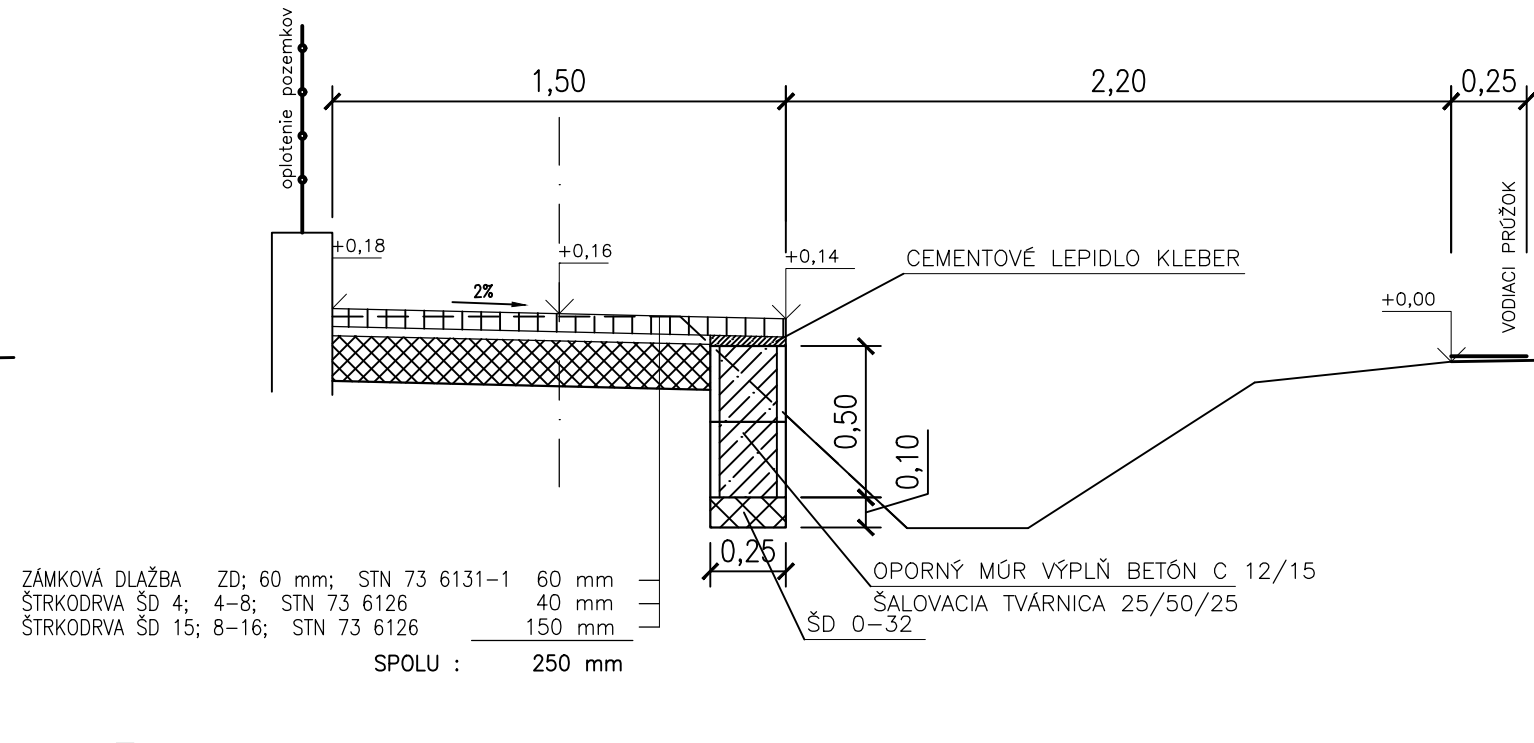


# ÚSEK 4

REZ F–F'  
CHODNÍK PRI CESTE III/1678

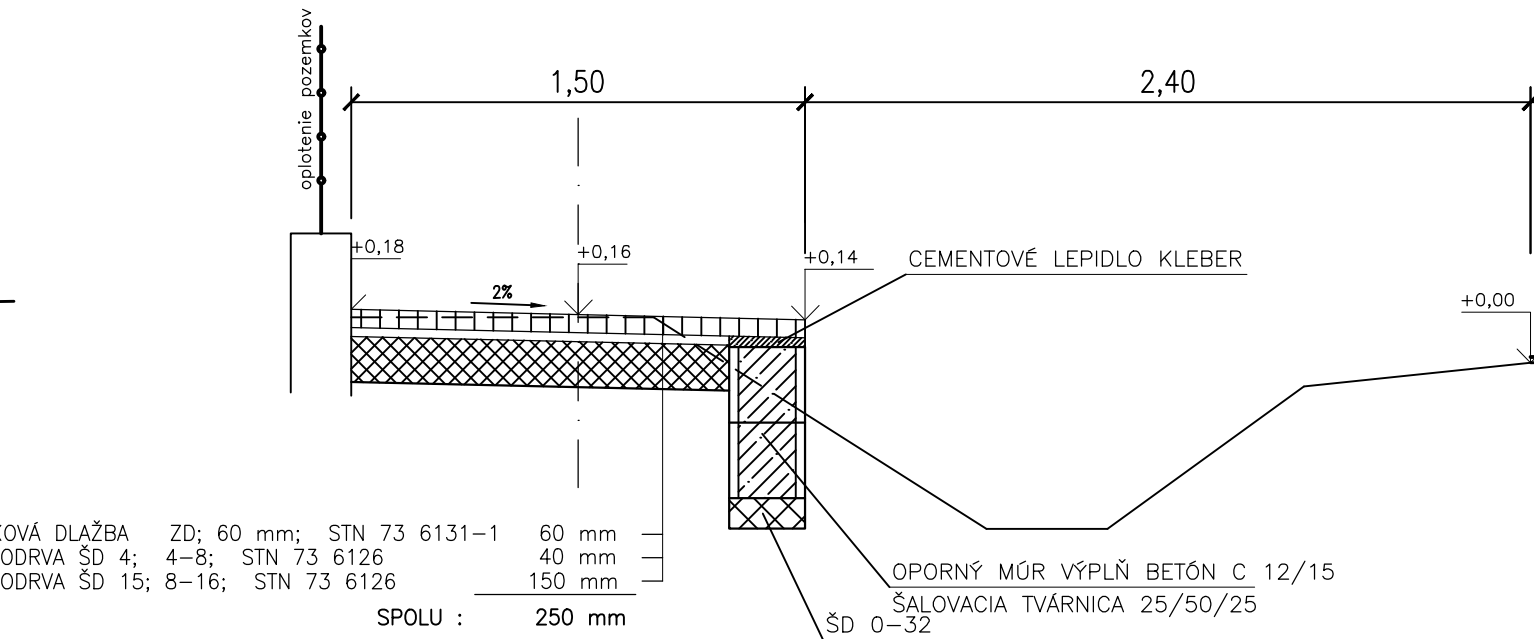


# ÚSEK 4

REZ G–G'  
CHODNÍK PRI CESTE III/1678 – VJAZDY DO DVOROV

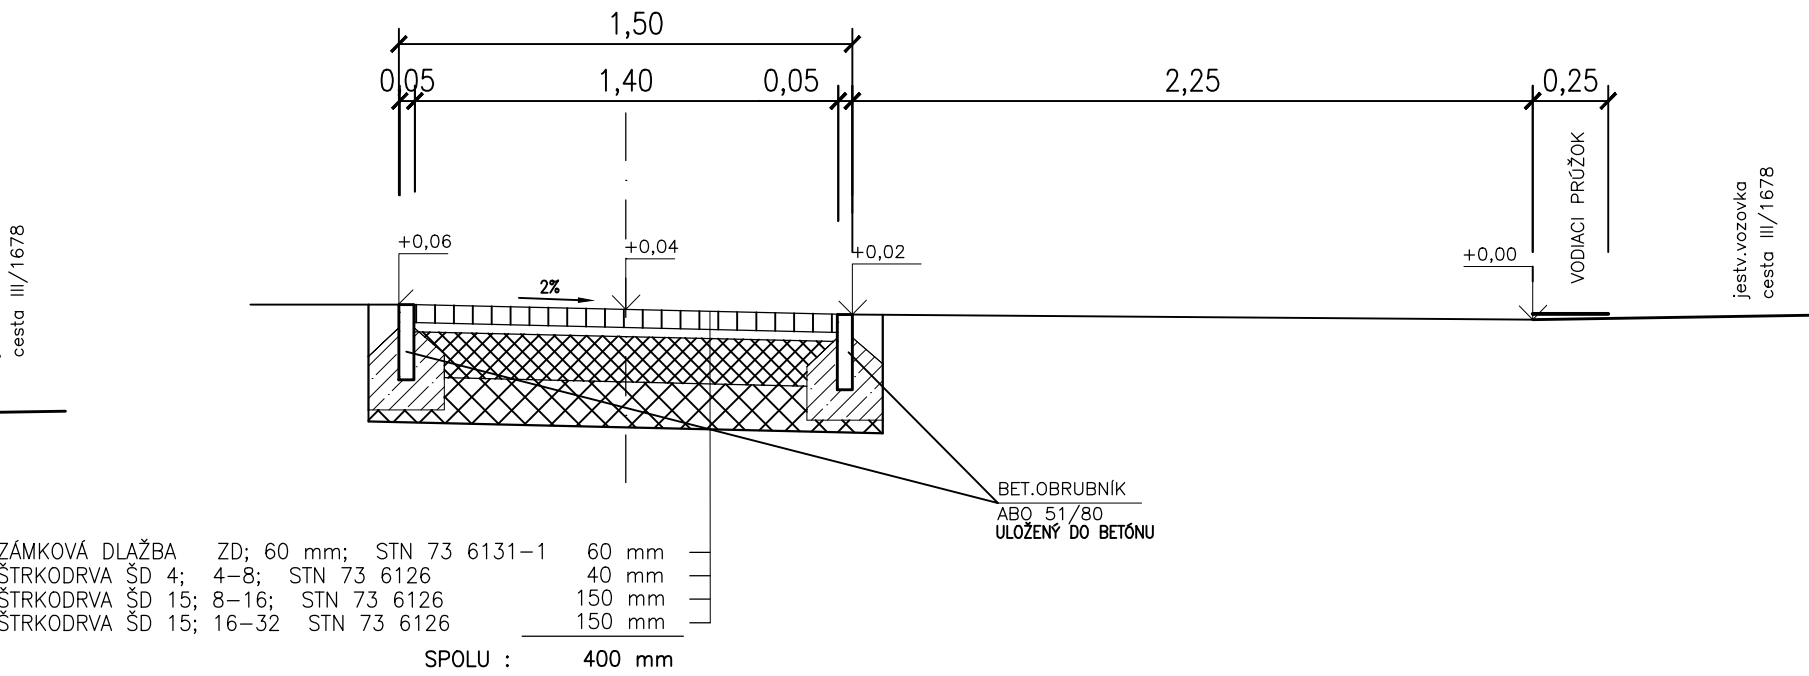


# ÚSEK 4

REZ H–H'  
CHODNÍK PRI CESTE III/1678 – AUTOBUSOVÁ ZASTÁVKA

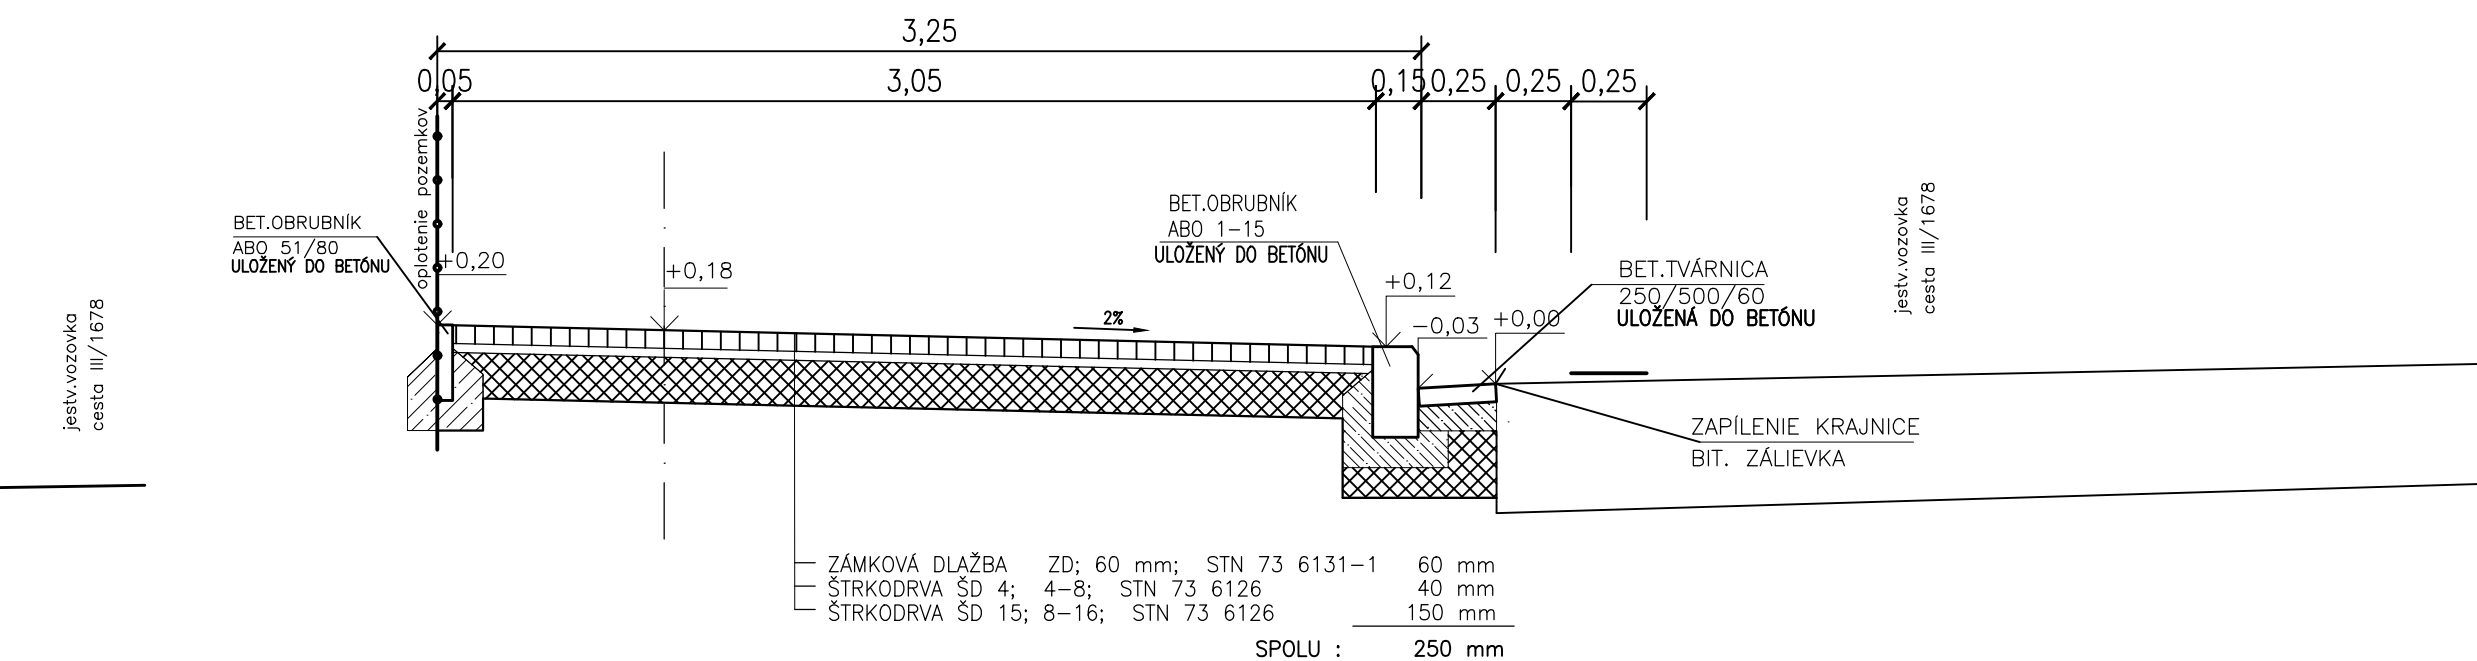

# ÚSEK 3

PRIEPUST

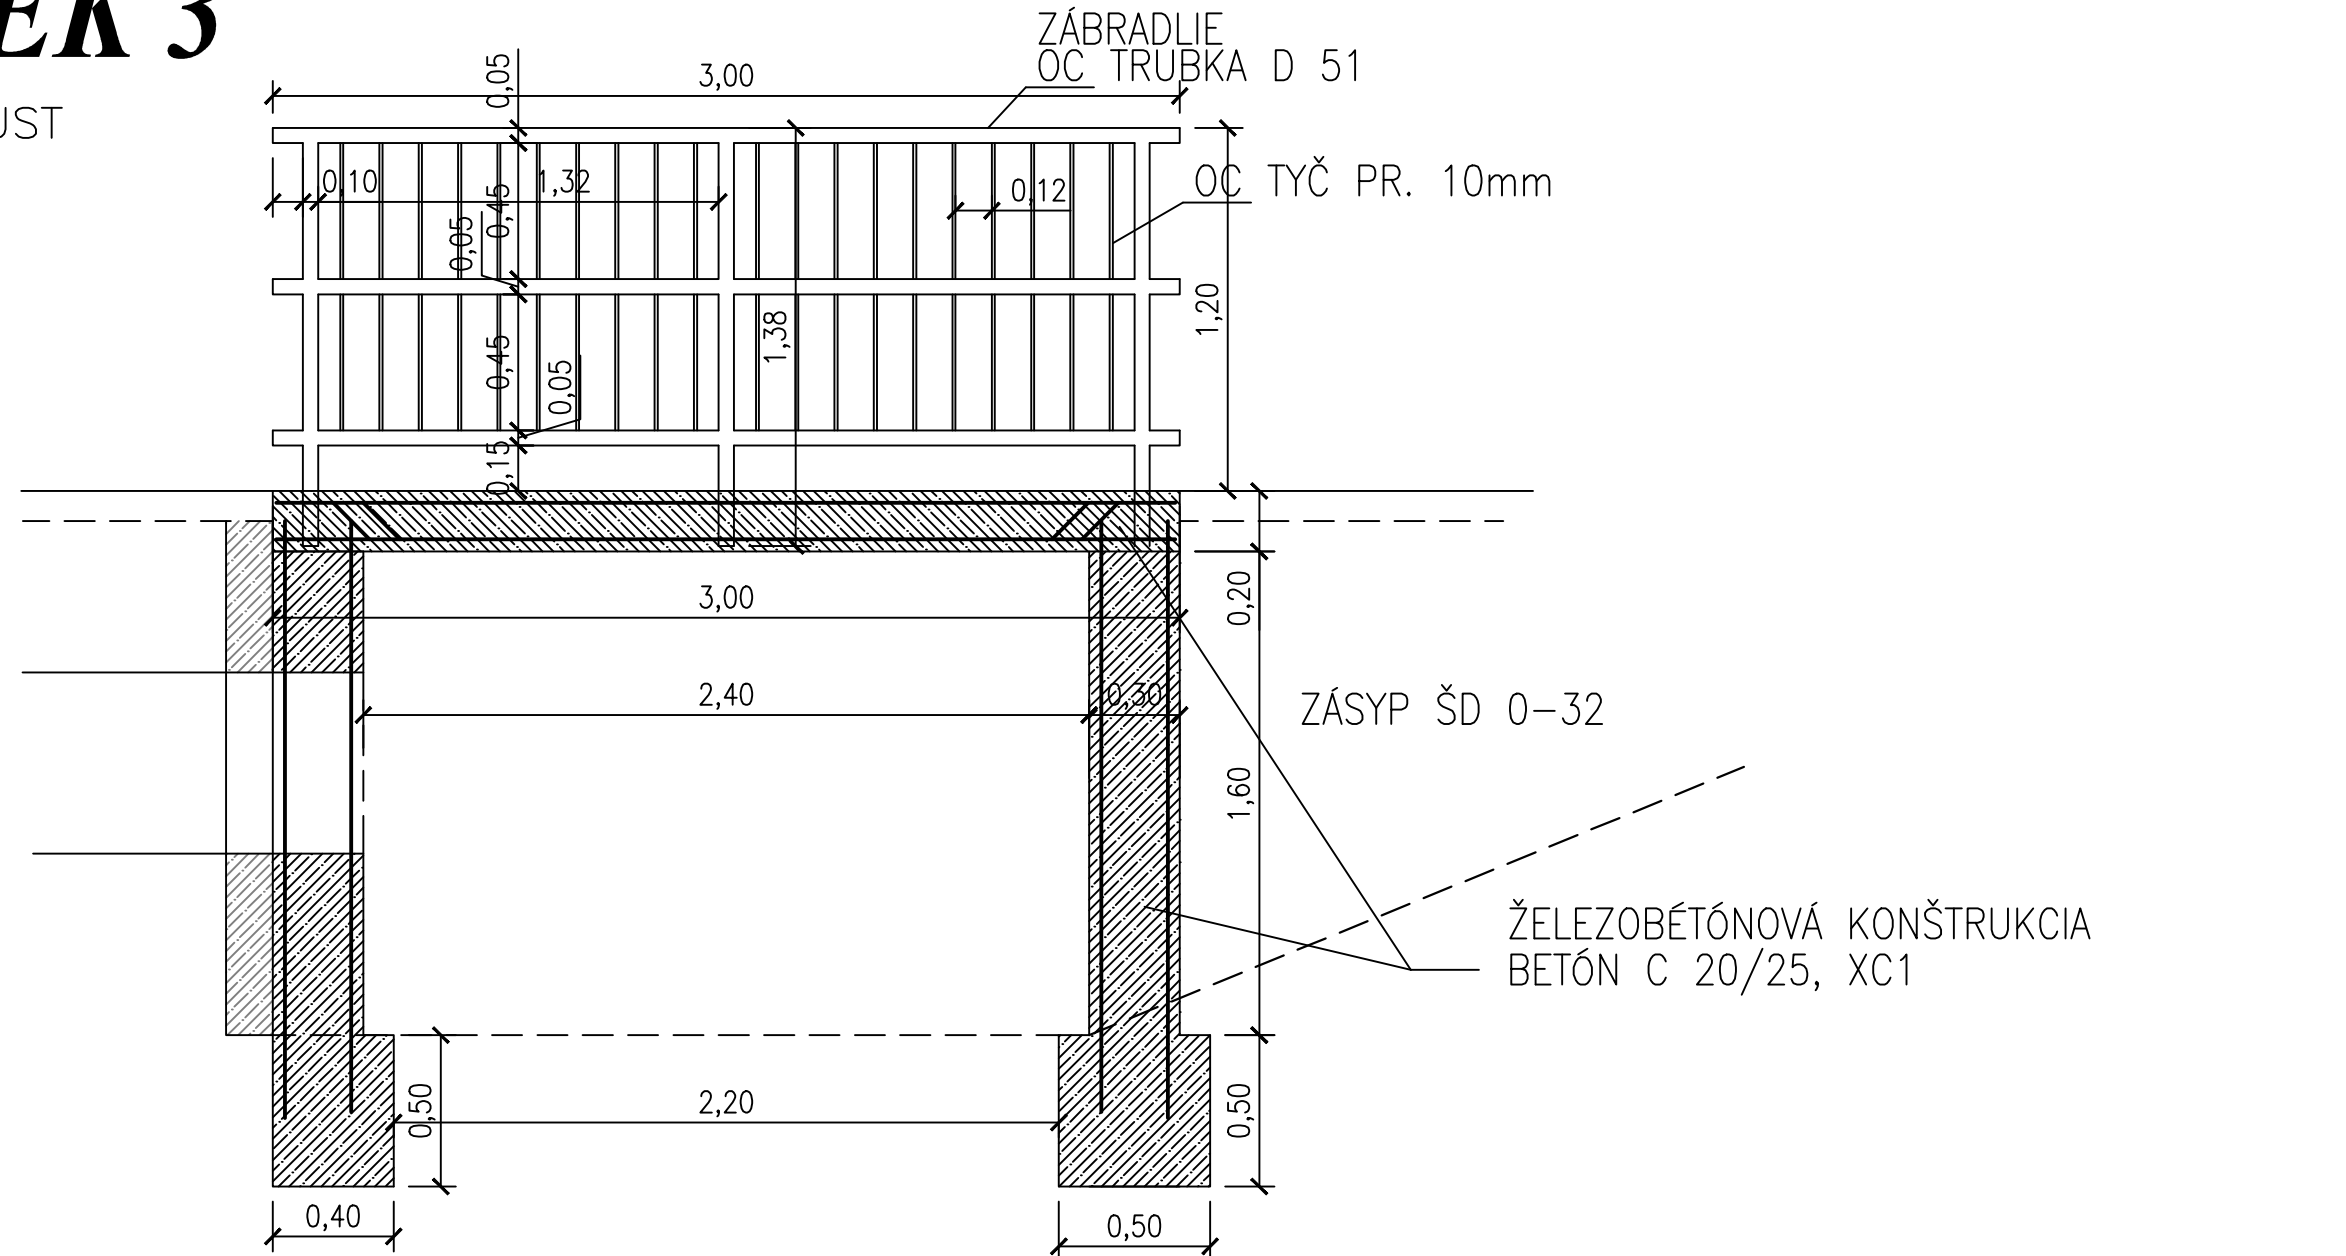

HL. PROJEKTANT	ING. MARTIN STREĎANSKÝ	Ateliér:	Office: Clementsova 1987, 905 01 Topoľčany E-mail: info@urbaline.sk Tel.: 0807 704 473
ZODP. PROJEKTANT	ING. MARTIN STREĎANSKÝ		
KONTROLOVAL	ING. MARTIN STREĎANSKÝ		

KRESIL	PROJEKTANT	ZODP. PROJEKTANT	Vlastník výkresu
ING. MARTIN STREĎANSKÝ	ING. MARTIN STREĎANSKÝ	ING. MARTIN STREĎANSKÝ	Ing. Martin Stredanský autorizovaný stavebný inžinier 5055/SP/12 konštrukcie inžinierskych stavieb 956 12 Preseľany 433
STAVEBNÍK :	OBEC BISKUPOVÁ	Č. ZAKAZKY :	
MIESTO STAVBY :	BISKUPOVÁ	STUPEŇ :	DSP
STAVBA :	OBNOVA CHODNÍKOV PRI CESTE III/1678	DATUM :	11/2015
OBJEKT :		FORMÁT :	6x44
OBŠAH :	VZOROVÉ PRIEČNE REZY	MIERKA :	Č. PRÍLOHY: 3