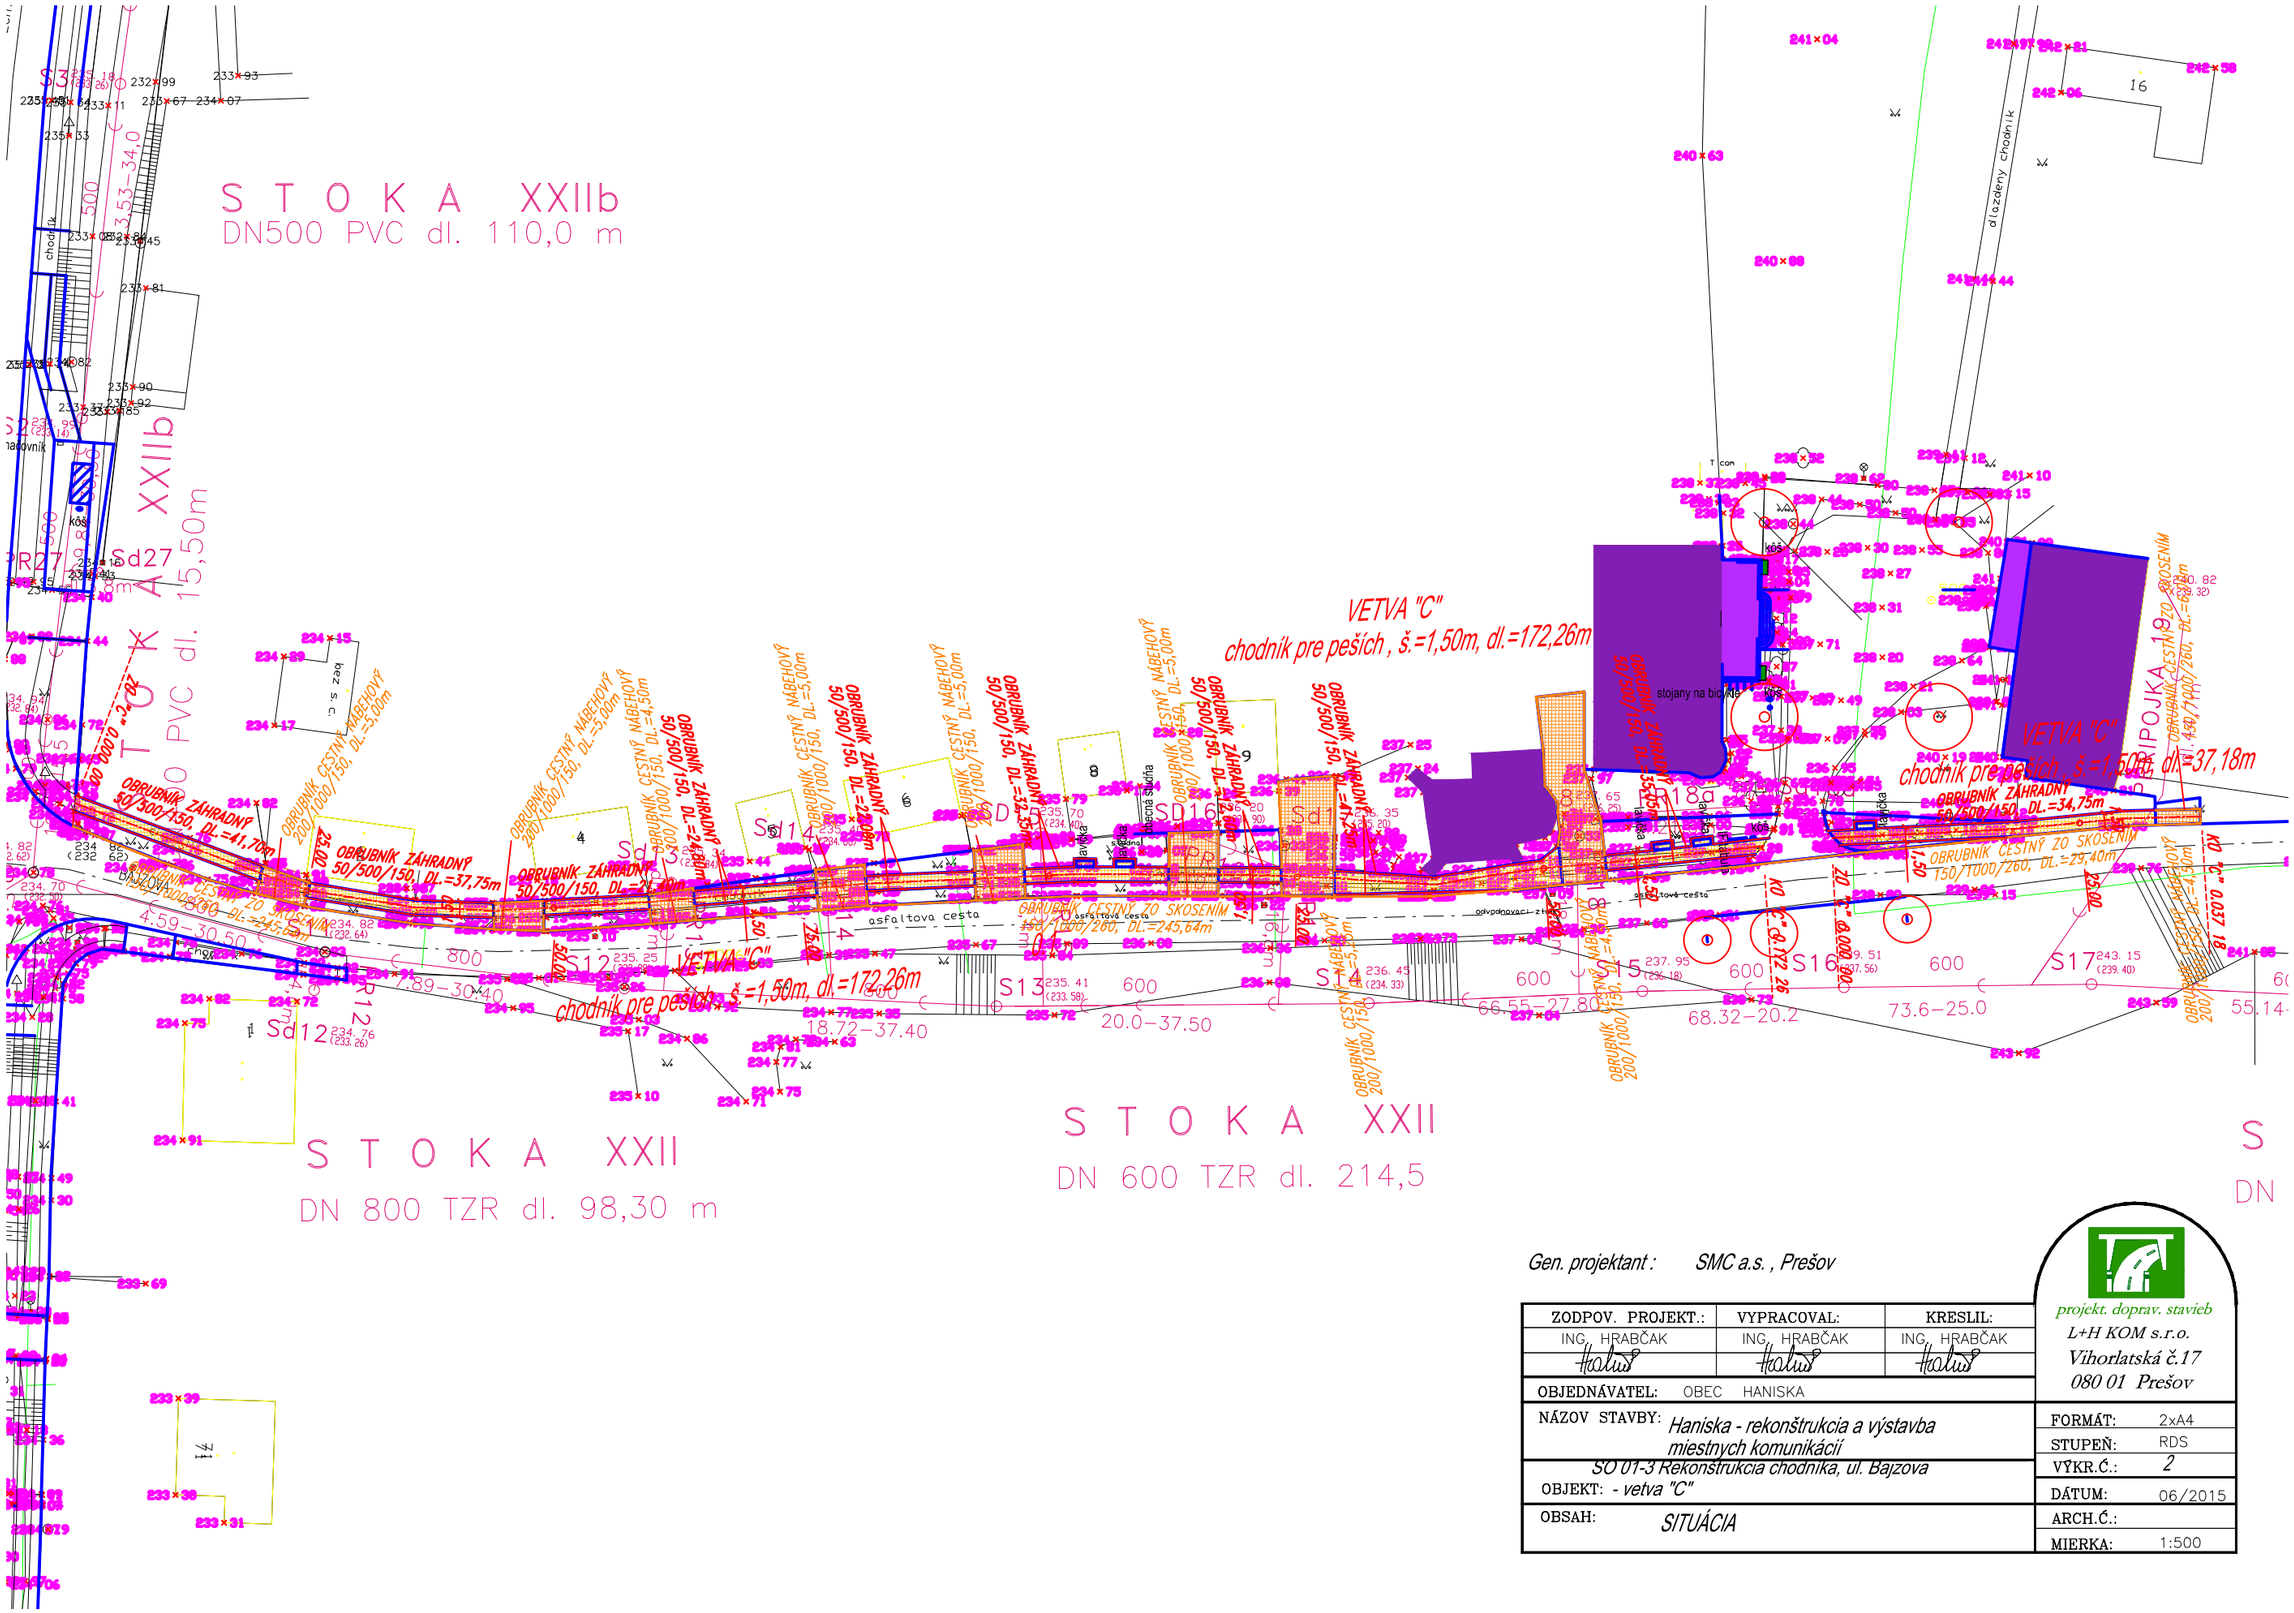

Gen. projektant : SMC a.s. , Prešov

ZODPOV. PROJEKT.:	VYPRACOVAL:	KRESLIL:
ING. HRABČAK	ING. HRABČAK	ING. HRABČAK

OBJEDNÁVATEL: OBEC HANISKA

NÁZOV STAVBY: Haniska - rekonštrukcia a výstavba miestnych komunikácií

SO 01-3 Rekonštrukcia chodníka, ul. Bajzova

OBJEKT: - vetva "C"

OBSAH: SITUÁCIA

projekt. doprav. stavieb
L+H KOM s.r.o.
Vihorlatská č.17
080 01 Prešov

FORMÁT:	2xA4
STUPEŇ:	RDS
VÝKR.Č.:	2
DÁTUM:	06/2015
ARCH.Č.:	
MIERKA:	1:500