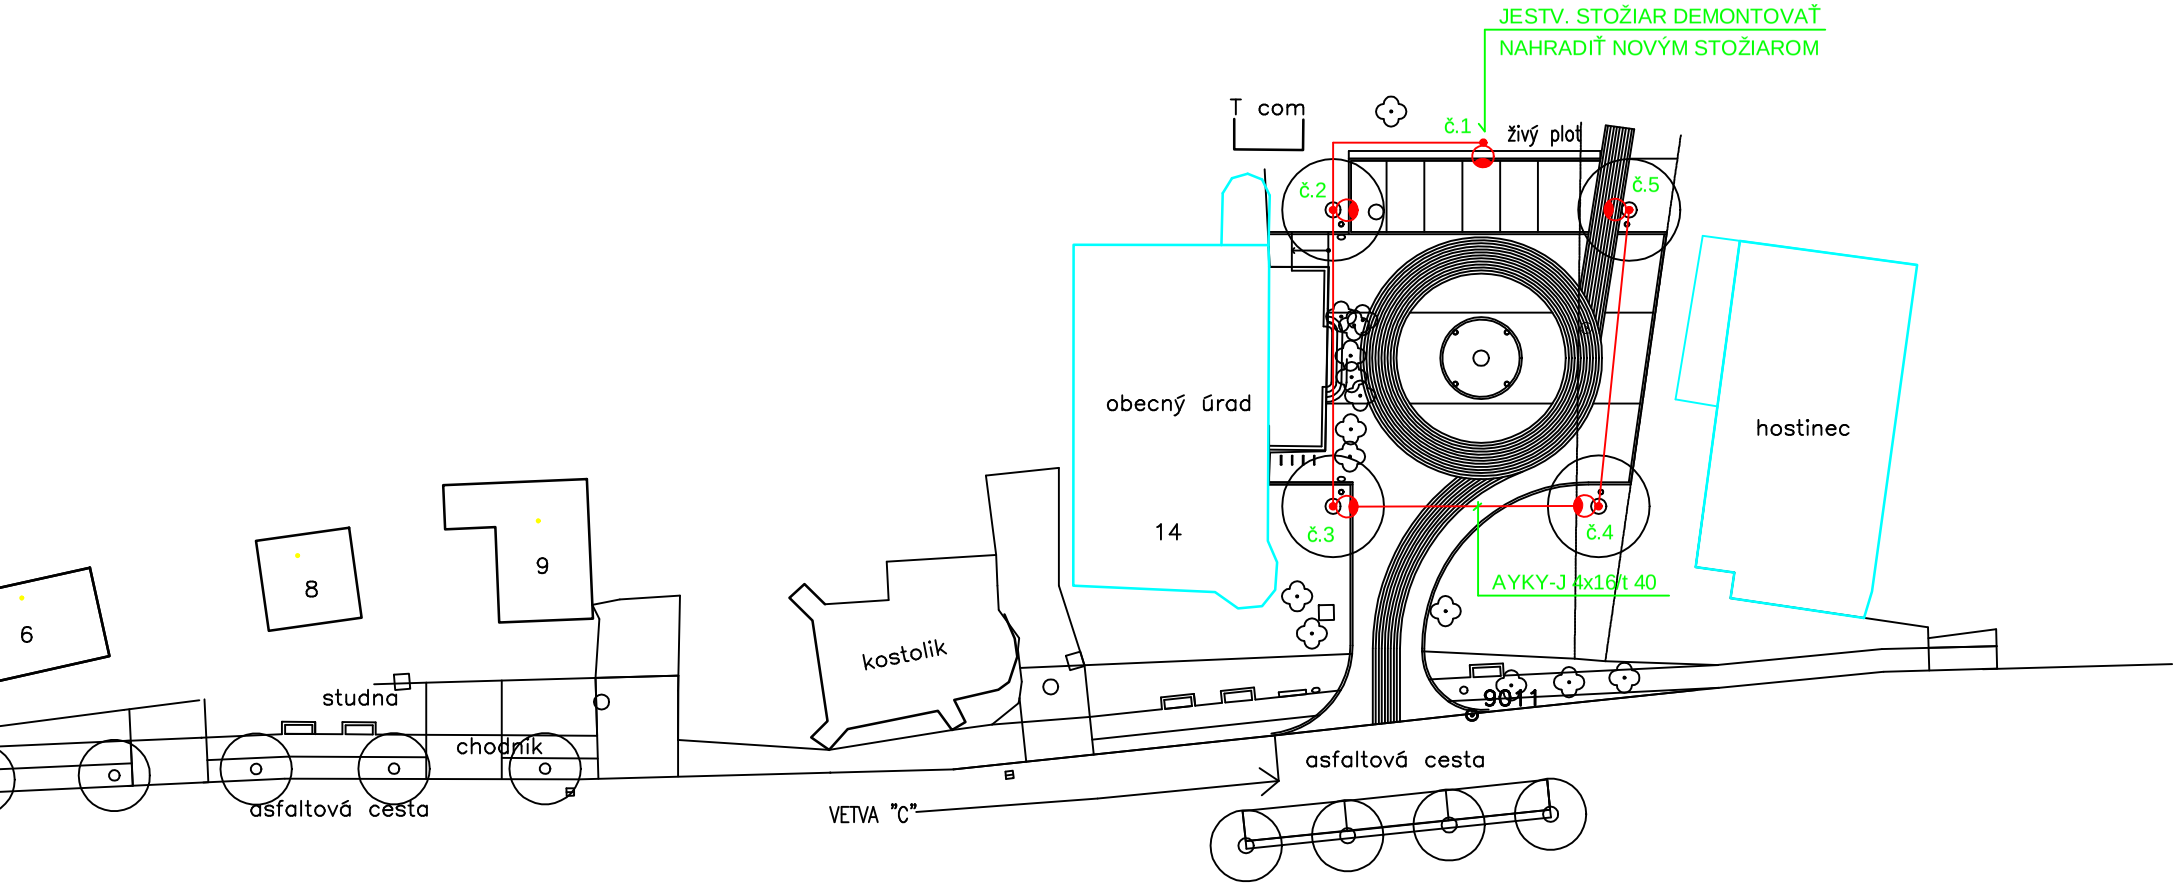

Navrhované svietidlo LED 27W na sadovom stožiari 4m

Navrhované kábelové vedenie AYKY-J 4x16 vo výkope

Číslo sady:	Autorizačná pečiatka:

Výkresy sú autorským majetkom Ing. arch. Jozefa Kužmu a nesmú byť bez jeho súhlasu rozširované

Názov stavby: *Haniska - rekonštrukcia a výstavba miestnych komunikácií*

Spracovateľ: Slovak Medical Company, a.s. Duchnovičovo nám. 1, 080 01 Prešov

Autori návrhu: Ing. arch. Jozef Kužma, Ing. arch. Adriana Fertaľová

Vypracovala: Ing. Komanický

Stupeň: DRS

Zákazkové číslo:

Dátum: apríl 2015

Mierka: M 1:500

Názov výkresu: *Situácia osvetlenia*

Číslo výkresu: 3