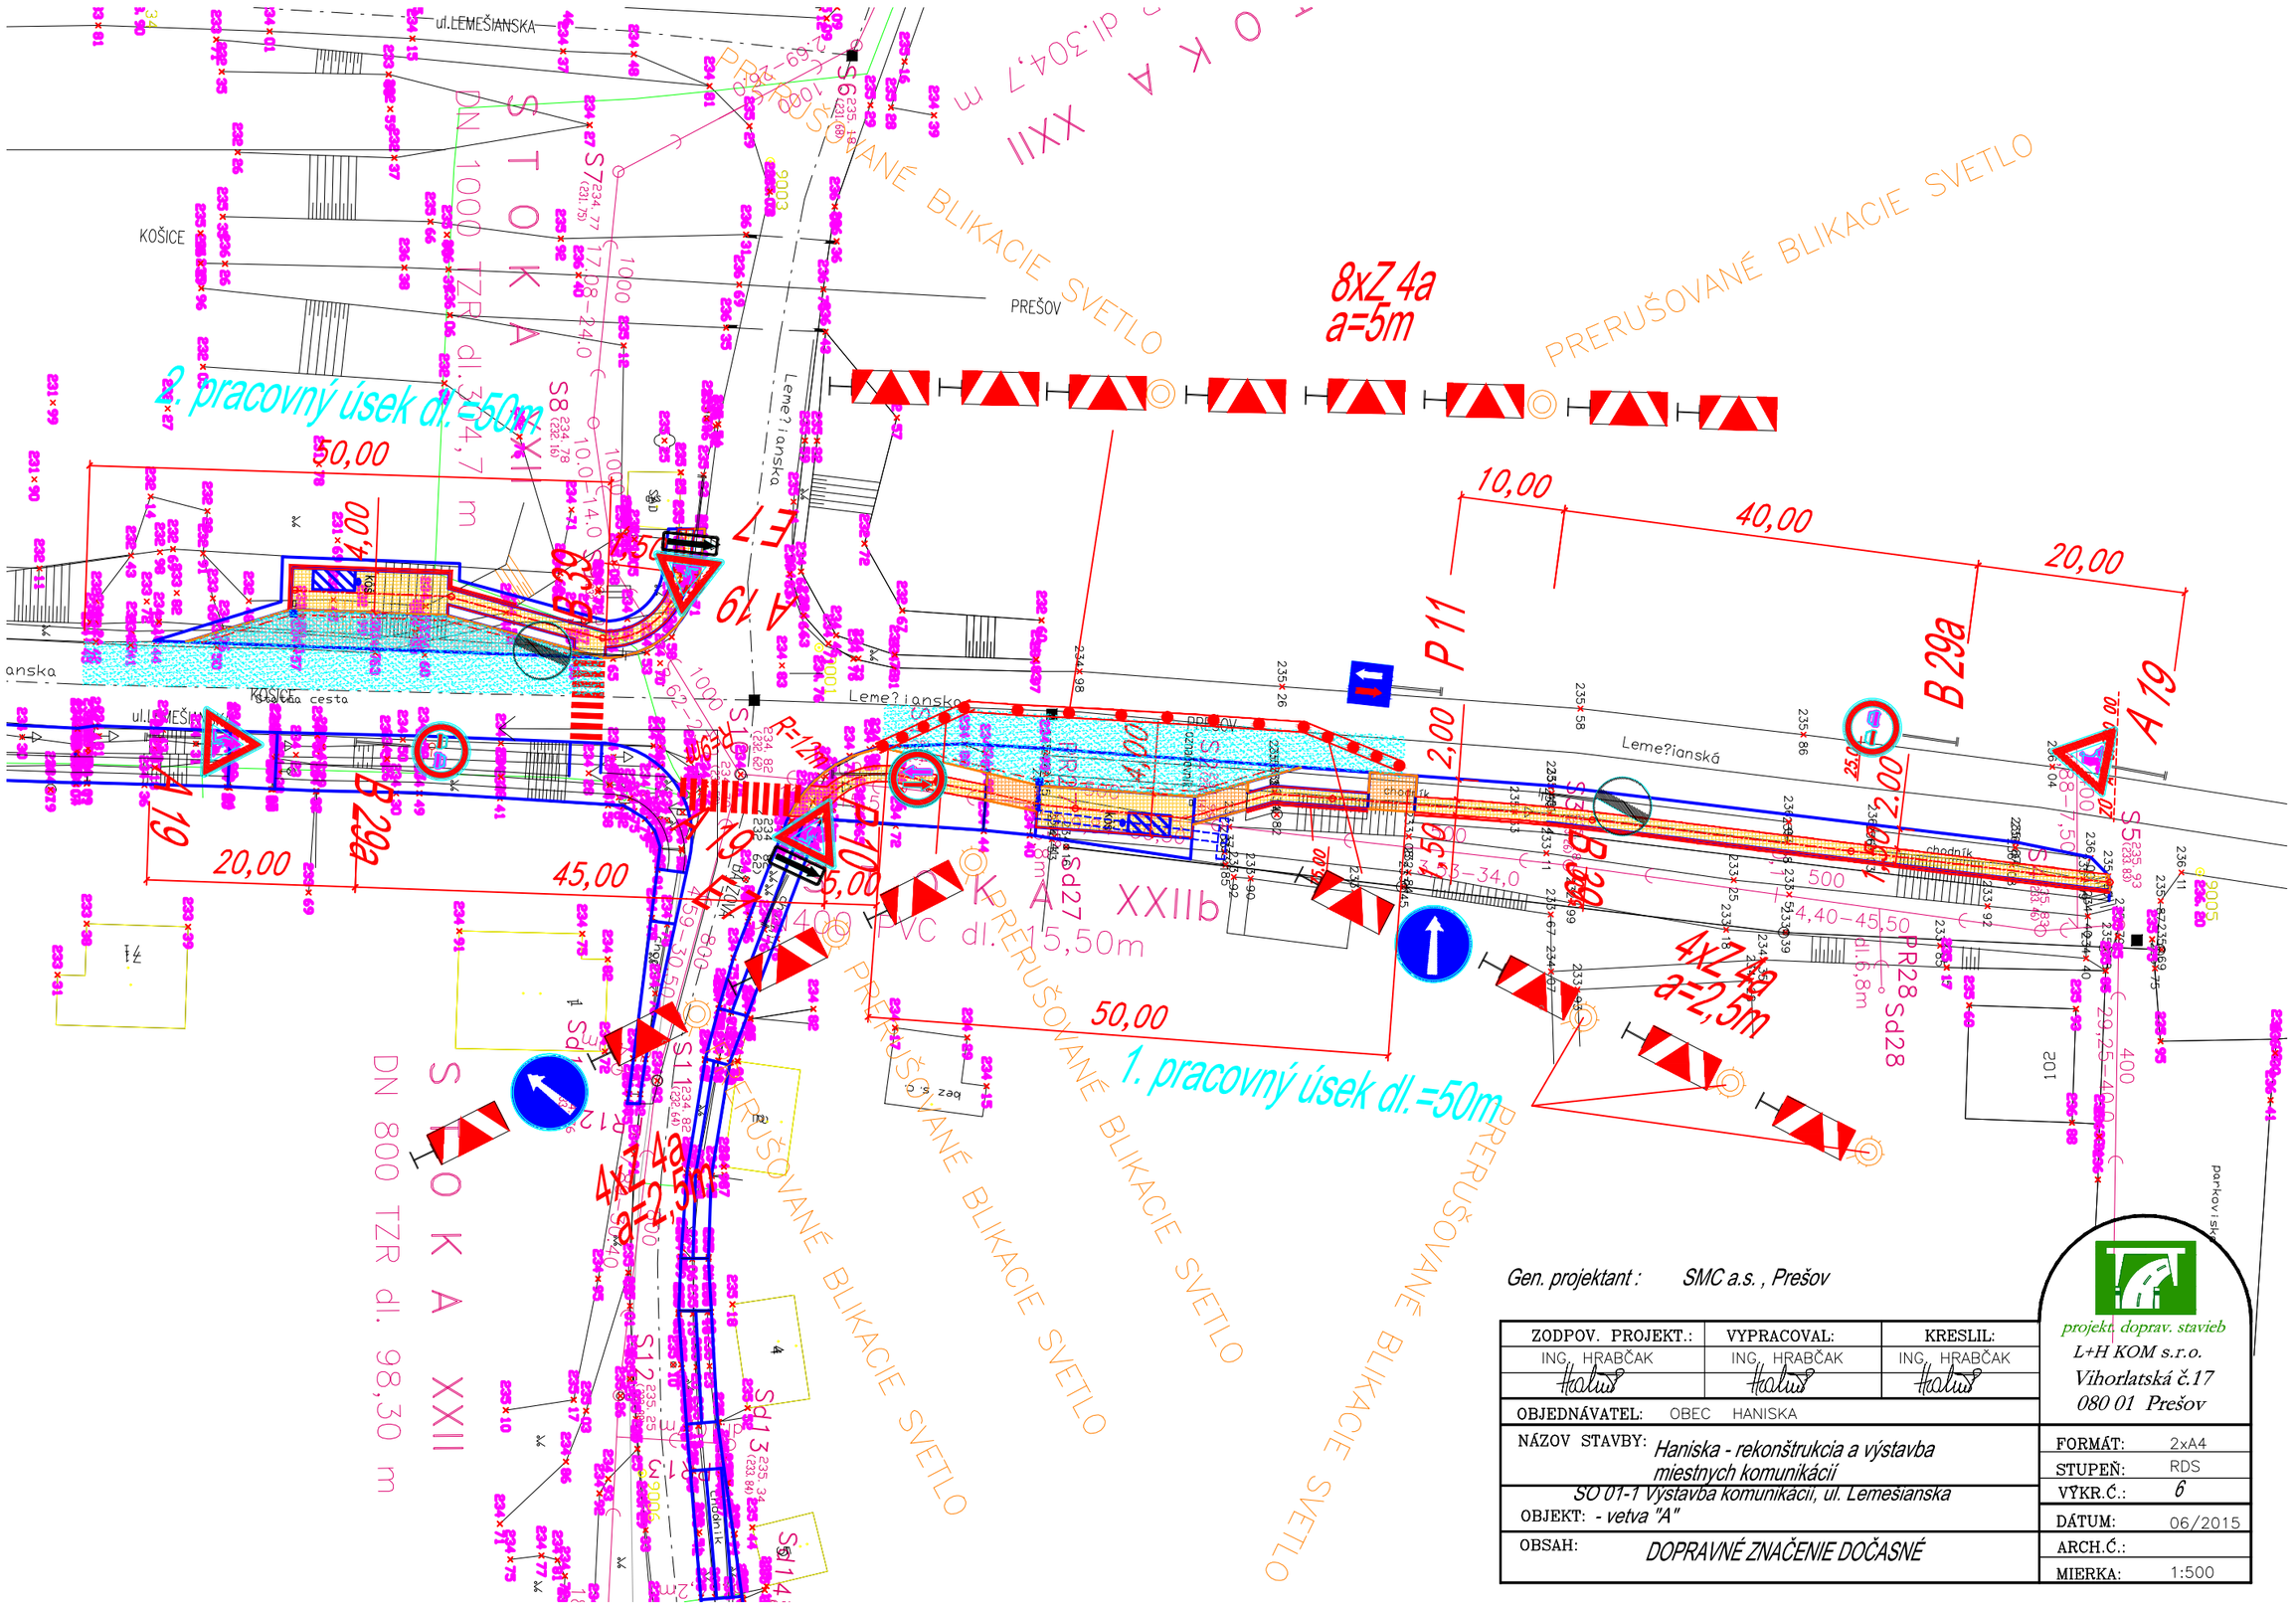

Gen. projektant : SMC a.s. , Prešov

ZODPOV. PROJEKT.:	VYPRACOVAL:	KRESLIL:
ING. HRABČAK	ING. HRABČAK	ING. HRABČAK

OBJEDNÁVATEL: OBEC HANISKA

NÁZOV STAVBY: *Haniska - rekonštrukcia a výstavba miestnych komunikácií*

SO 01-1 Výstavba komunikácii, ul. Lemešianska

OBJEKT: *- vetva "A"*

OBSAH: *DOPRAVNÉ ZNAČENIE DOČASNÉ*

projekt. doprav. stavieb
L+H KOM s.r.o.
Vihorlatská č.17
080 01 Prešov

FORMÁT:	2xA4
STUPEŇ:	RDS
VÝKR.Č.:	6
DÁTUM:	06/2015
ARCH.Č.:	
MIERKA:	1:500