


ODPADKOVÝ KÔŠ  
napr. Eclipse, typ ECP236t

Počet kusov - 1 ks

- Odpadkový kôš so strieškou:
- konštrukčné prvky, noha, uzamykateľná strieška zo zinkovej ocele povrchovo upravenej práškovým vypaľovacím lakom farby antracitovej šedej RAL 7016,
  - opláštenie z drevených lamiel z tropického dreva opatrené olejovým náterom
  - vložená nádoba z pozinkovaného plechu s objemom 50 l



Ilustračná fotografia

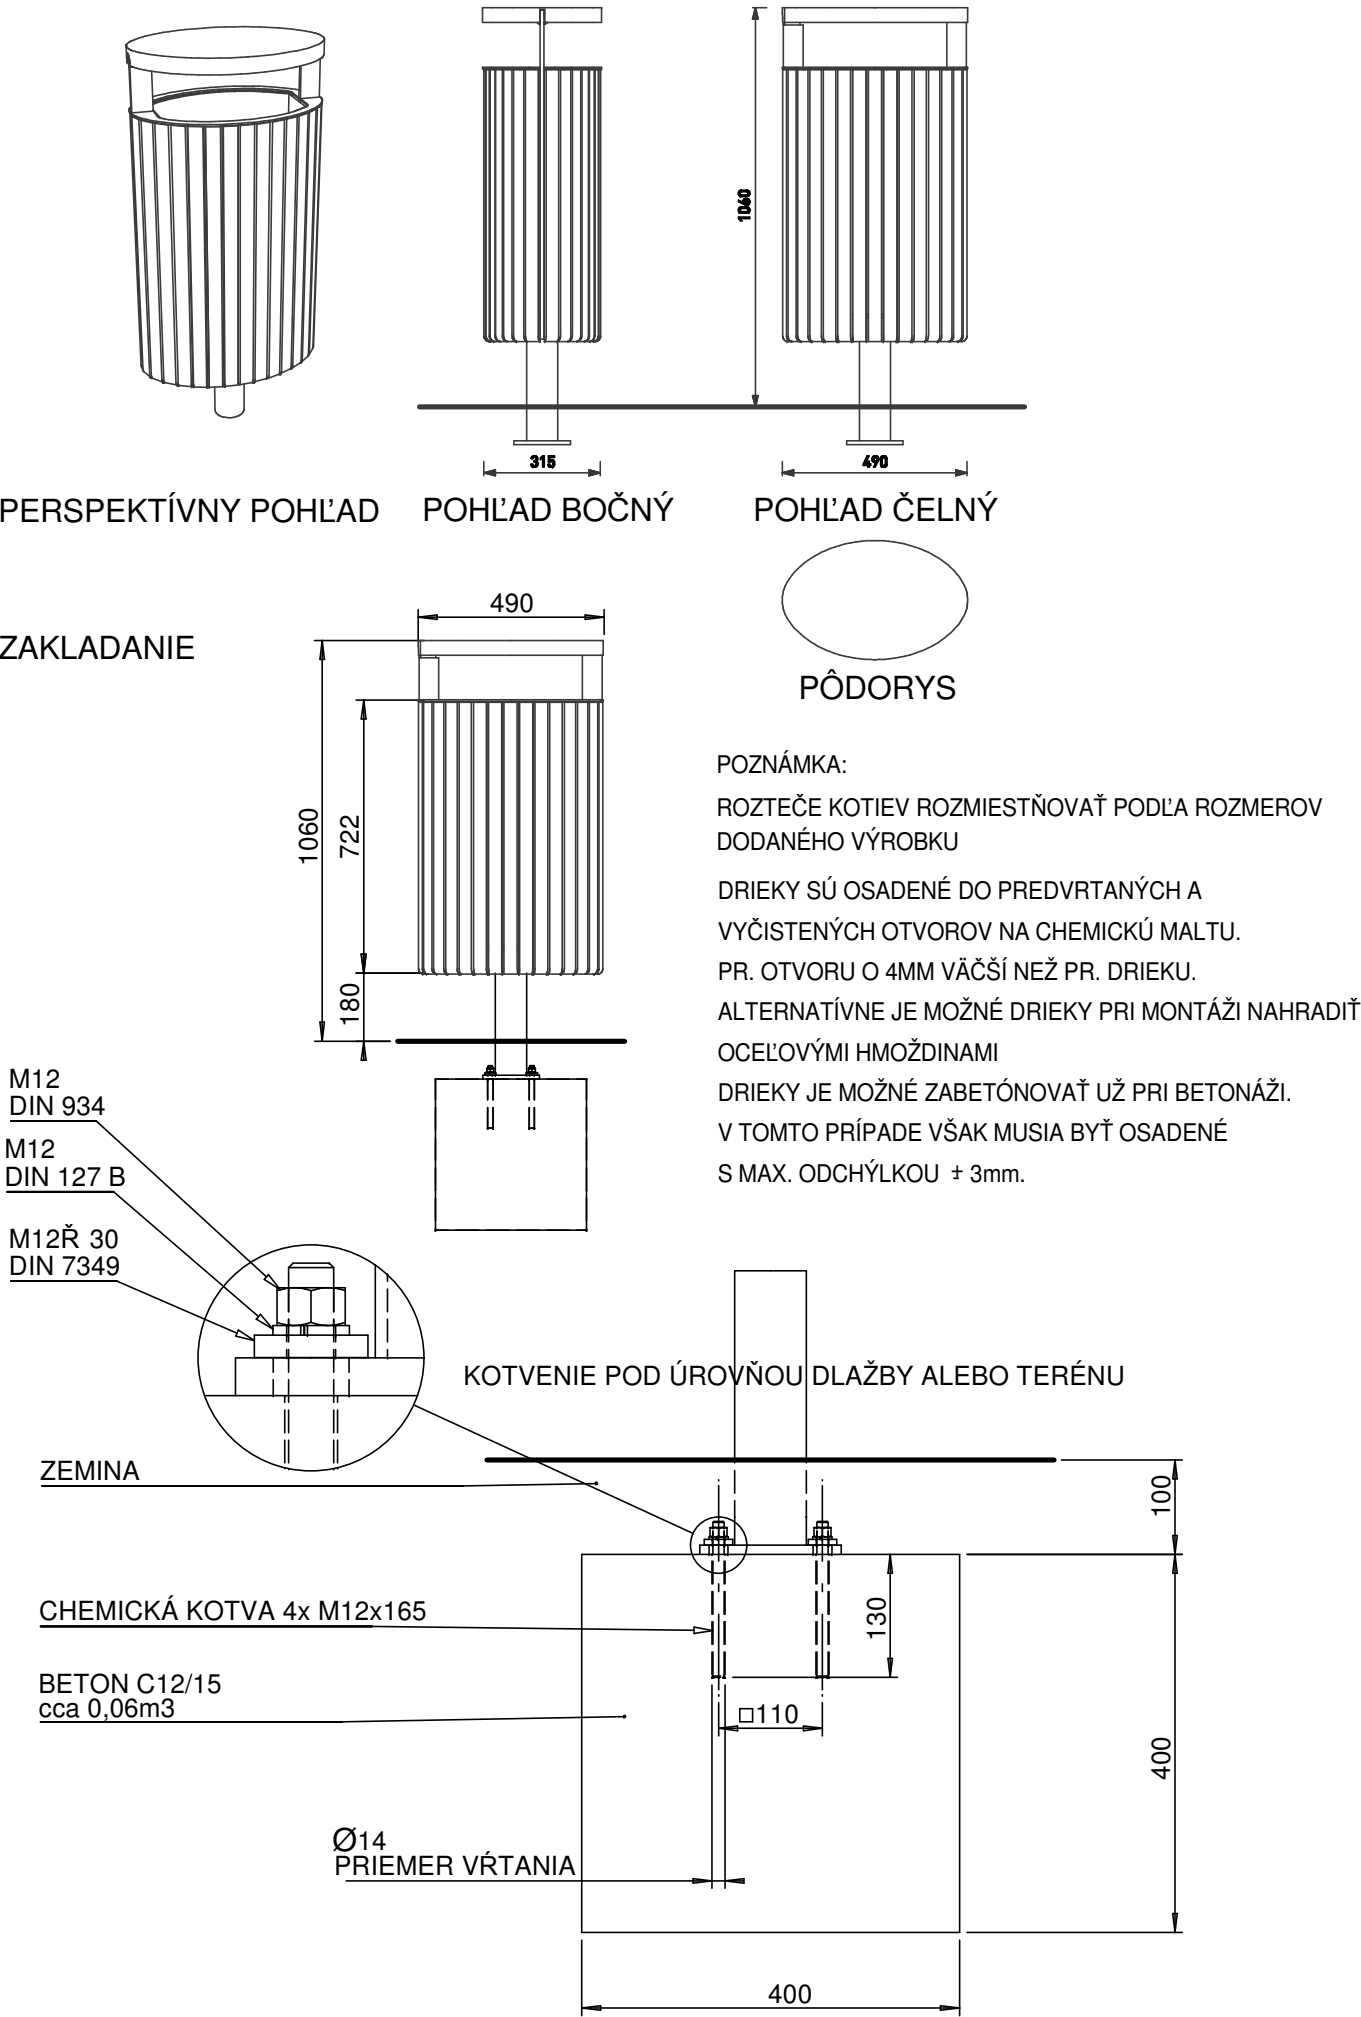

Umiestnenie vid' výkres č. 1 - Osadenie prvkov drobnej architektúry  
Dokumentácia je spracovaná na základe podkladov od výrobcu - mmcité 2 s.r.o., Trenčín

AUTOR NÁVRHU		Ing. arch. Jozef Kužma, Ing. arch. Adriana Fertaľová			VLASTNÍK VÝKRESU Slovak Medical Company a.s. Duchnovičovo nám. 1 Prešov 080 01 tel.: 051 / 75 987 20		
PROJEKTANT STAVBY		Ing. arch. Jozef Kužma	ZODP. PROJEKTANT	Ing. arch. Jozef Kužma			
VYPRACOVAL		Ing. arch. Adriana Fertaľová					
STAVEBNÍK		Obec Haniska					
MIESTO STAVBY		Obec Haniska			ČÍSLO ZÁKAZKY		06/2015
NÁZOV STAVBY	Haniska - rekonštrukcia a výstavba miestnych komunikácií				FORMÁT	2 x A4	
	PARCELA				DÁTUM	06.2015	
OBJEKT	SO 02 - DROBNÁ ARCHITEKTÚRA			KLASIF. STAVBY	MIERKA	1:20	
PODOBJEKT	SO 02-3 Drobná architektúra ul. Bajzova - Vetva C					STUPEŇ	RP
OBSAH	ODPADKOVÝ KÔŠ				ARCHÍVNE ČÍSLO		ČÍSLO VÝKRESU
ČASŤ	ASR				06/2015		3

ČÍSLO KÓPIE