

ODPADKOVÝ KÔŠ
napr. Eclipse, typ ECP236t


Počet kusov - 2 ks

Odpadkový kôš so strieškou:

- konštrukčné prvky, noha, uzamykateľná strieška zo zinkovej ocele povrchovo upravenej práškovým vypaľovacím lakom farby antracitovej šedej RAL 7016,
- opláštenie z drevených lamiel z tropického dreva opatrené olejovým náterom
- vložená nádoba z pozinkovaného plechu s objemom 50 l



Ilustračná fotografia

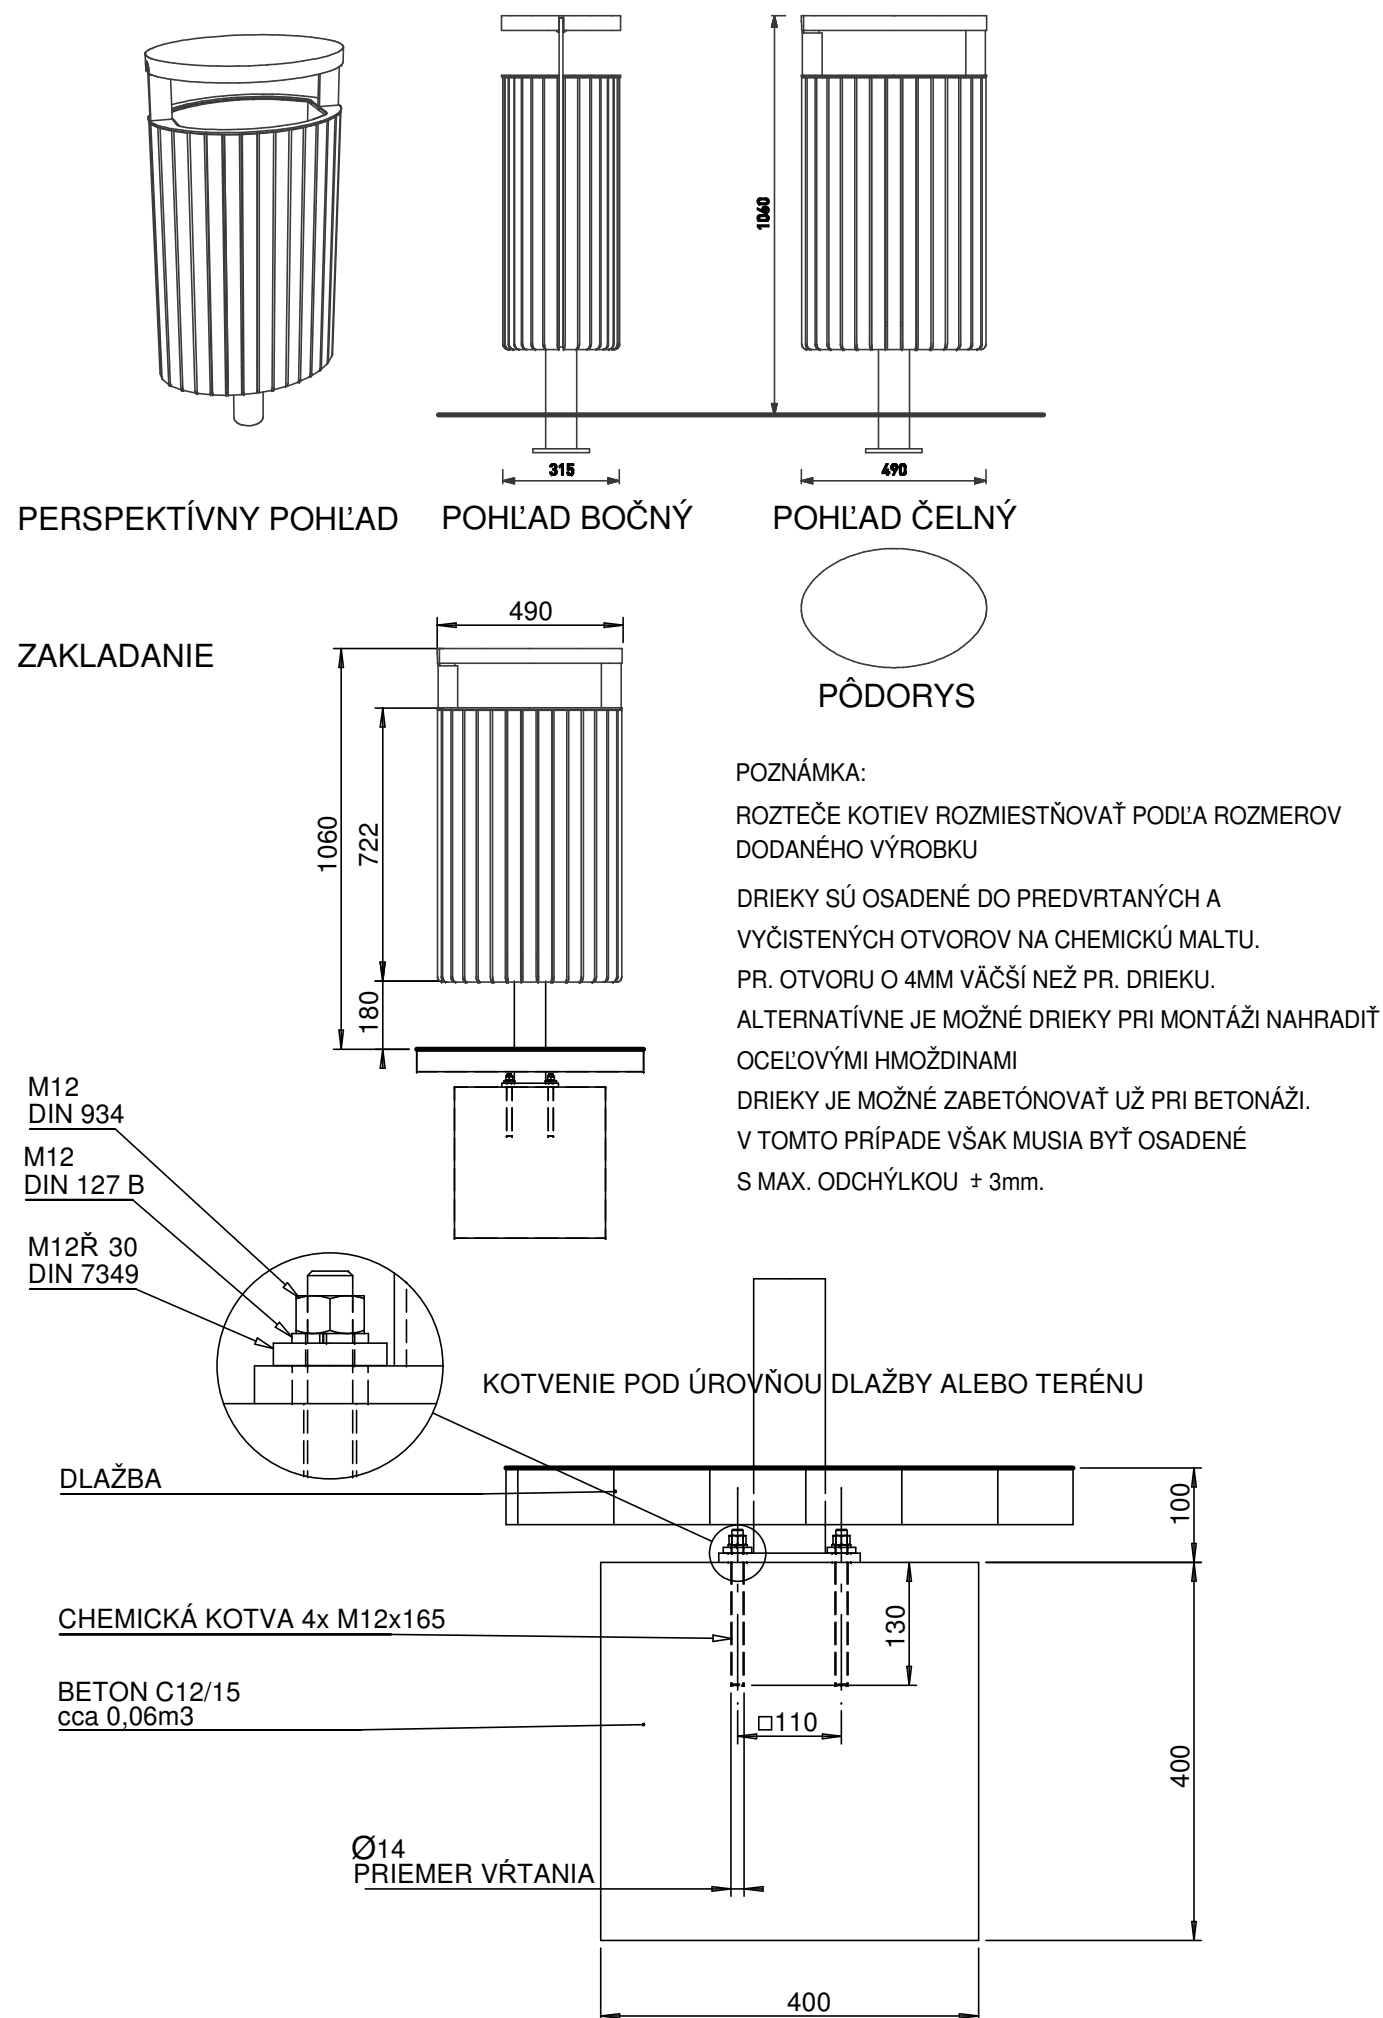

Umiestnenie vid' výkres č. 1 - Osadenie prvkov drobnej architektúry
Dokumentácia je spracovaná na základe podkladov od výrobcu - mmcité 2 s.r.o., Trenčín

AUTOR NÁVRHU		Ing. arch. Jozef Kužma, Ing. arch. Adriana Fertaľová				VLASTNÍK VÝKRESU Slovak Medical Company a.s. Duchnovičovo nám. 1 Prešov 080 01 tel.: 051 / 75 987 20		
PROJEKTANT STAVBY		Ing. arch. Jozef Kužma	ZODP. PROJEKTANT	Ing. arch. Jozef Kužma				
VYPRACOVAL		Ing. arch. Adriana Fertaľová						
STAVEBNÍK		Obec Haniska						
MIESTO STAVBY		Obec Haniska				ČÍSLO ZÁKAZKY	06/2015	
NÁZOV STAVBY	Haniska - rekonštrukcia a výstavba miestnych komunikácií					FORMÁT	2 x A4	
						PARCELA		DÁTUM
OBJEKT	SO 02 - DROBNÁ ARCHITEKTÚRA				KLASIF. STAVBY	MIERKA	1:20	
PODOBJEKT	SO 02-4 Drobná architektúra námestia pri Obecnom úrade-Vetva D						STUPEŇ	RP
OBSAH	ODPADKOVÝ KÔŠ					ARCHÍVNE ČÍSLO		ČÍSLO VÝKRESU 2
ČASŤ	ASR					06/2015		