


# SO-01 JEDÁLEŇ PRE DÔCHODCOV

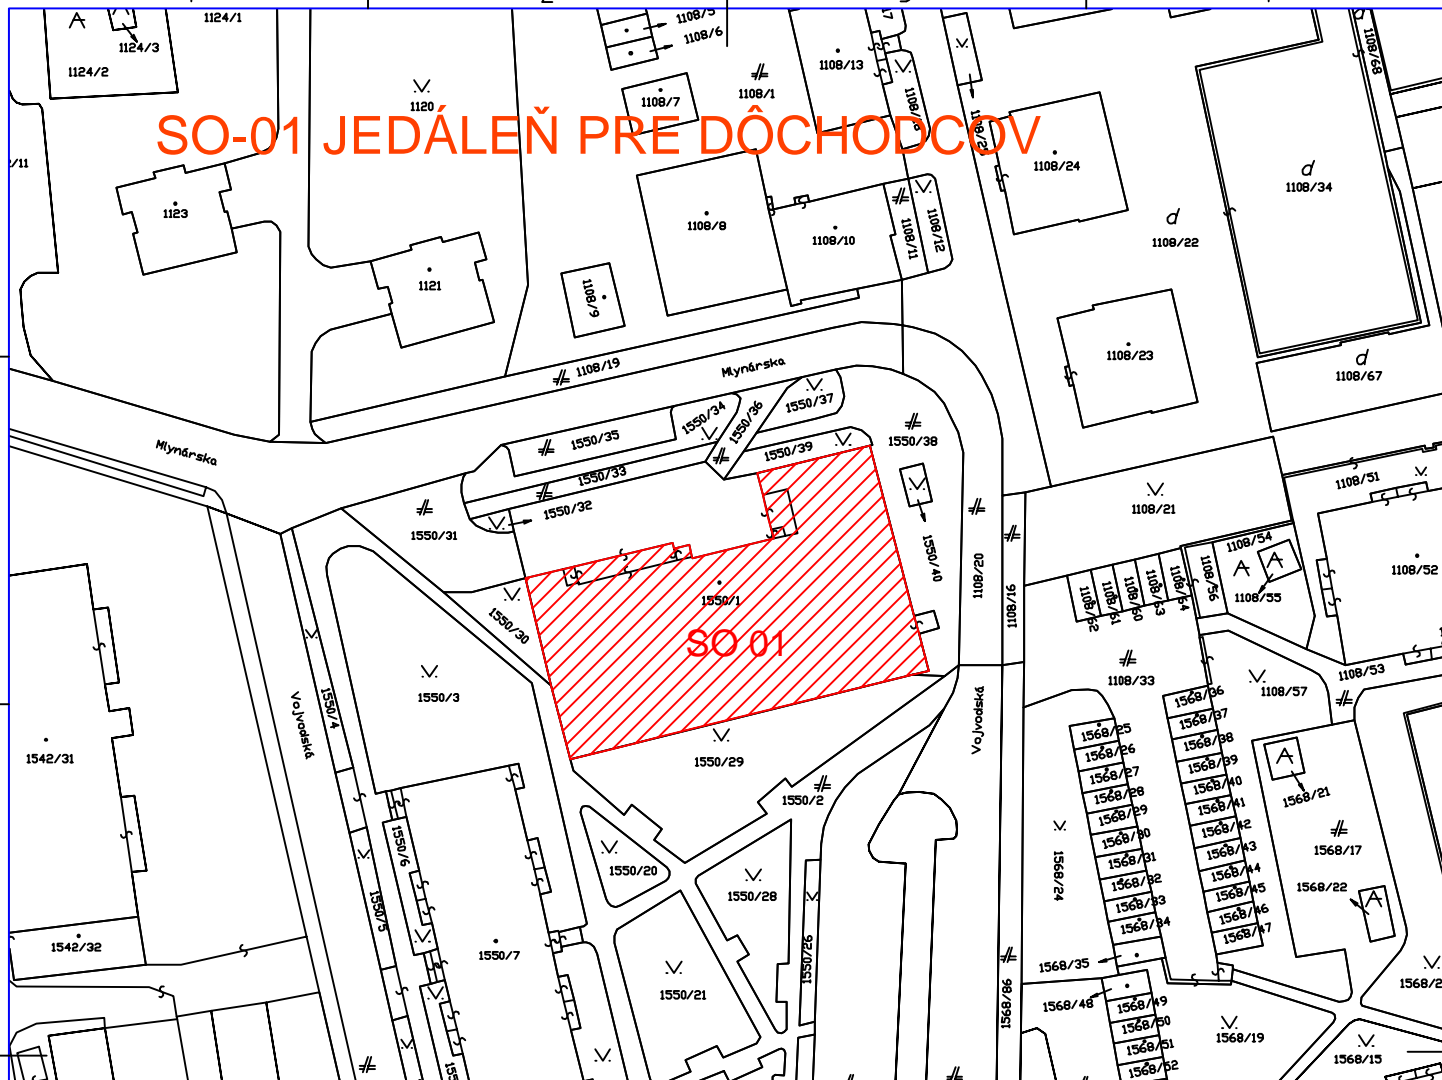

## OBJEKTOVÁ SKLADBA

### STAVEBNÉ OBJEKTY :

SO-01 JEDÁLEŇ PRE DÔCHODCOV

±0,0 = 206,40 m.n.m.

SÚRADNICOVÝ SYSTÉM : S-JTSK, VÝŠKOVÝ SYSTÉM : Bpv

### LEGENDA:



RIEŠENÝ OBJEKT



6									
5									
4									
3									
2									
1									
0	07/2014	PROJEKT PRE STAVEBNÉ POVOLENIE			ING.KRAČUN	ING.LENGYELOVÁ	ING.ZAJAC		
REV.	DÁTUM	POPIS			VYPRACOVAL	KONTROLOVAL	SCHVÁLIL		
		VYPRACOVAL	ING.KRAČUN	<i>Kračun</i>	TECHN.KONTR.	ING.LENGYELOVÁ			
		PROJEKTANT	ING.KRAČUN	<i>Kračun</i>	RIADITEL HPP	ING.TÓTH V.			
		Z.PROJ.O-PS.	ING.ZAJAC		OKRES	KOŠICE IV			
					KRAJ	KOŠICKÝ			
INVESTOR: MESTSKÁ ČASŤ KOŠICE-JUH, SMETANOVA 4, KOŠICE						POČET A4: 6	STUPEŇ: P		
STAVBA: Zvyšovanie energetickej účinnosti budovy Jedálne pre dôchodcov vrátane zateplovania						DÁTUM: 07/2014			
OBJ.-PS. SO-01 JEDÁLEŇ PRE DÔCHODCOV						Č.ZÁK.:			
STAVEBNÁ ČASŤ						4778.1.01.AS.			
OBSAH SITUÁCIA						MIERKA: 1:1000	Č.VÝKRESU:		
						Kótované v:	01		

