


Zoznam navrhovaných rastlín:

Názov dreviny	počet kusov
1. QUERCUS RUBRA	1ks
2. PINUS WALLICHIANA	4ks
3. PLATANUS ACERIFOLIA	1ks
4. ACER PLATANOIDES	5ks
5. KOELREUTERIA PANICULATA	6ks
6. MALUS ROYALTY	5ks
7. PRUNUS AVIUM PLENA	6ks
8. CARPINUS BETULUS FASTIGIATA	6ks
9. ROBINIA PSEUDOCACIA UMBRACULIFERA	5ks
10. AESCULUS CARNEA BRIOTI	7ks
11. BETULA PENDULA LACINIATA	3ks
12. ACER PLATANOIDES GLOBOSUM	8ks
13. PRUNUS SERRULATA KANZAN	3ks
14. FRAXINUS ORNUS	6ks
15. THUJA OCCIDENTALIS BRABANT	5ks
16. JUNIPERUS SABINA TAMARISCIFOLIA	675ks
17. COTONEASTER DAMMERI SKOGHOLM	300ks
18. CORNUS ALBA	113ks
19. SPIRAEA X VANHOUTEI	600ks
20. SPIRAEA THUNBERGII	467ks
21. ROSA THE FAIRY	200ks
22. JUNIPERUS X MEDIA OLD GOLD	490ks
23. EUONYMUS EUROPEAUS	125ks
24. BERBERIS THUNBERGII ATROPURPUREA	100ks
25. POTENTILLA FRUTICOSA	150ks
26. SPIRAEA JAPONICA LITTLE PRINCESS	160ks
27. SPIRAEA JAPONICA GOLDEN PRINCESS	160ks

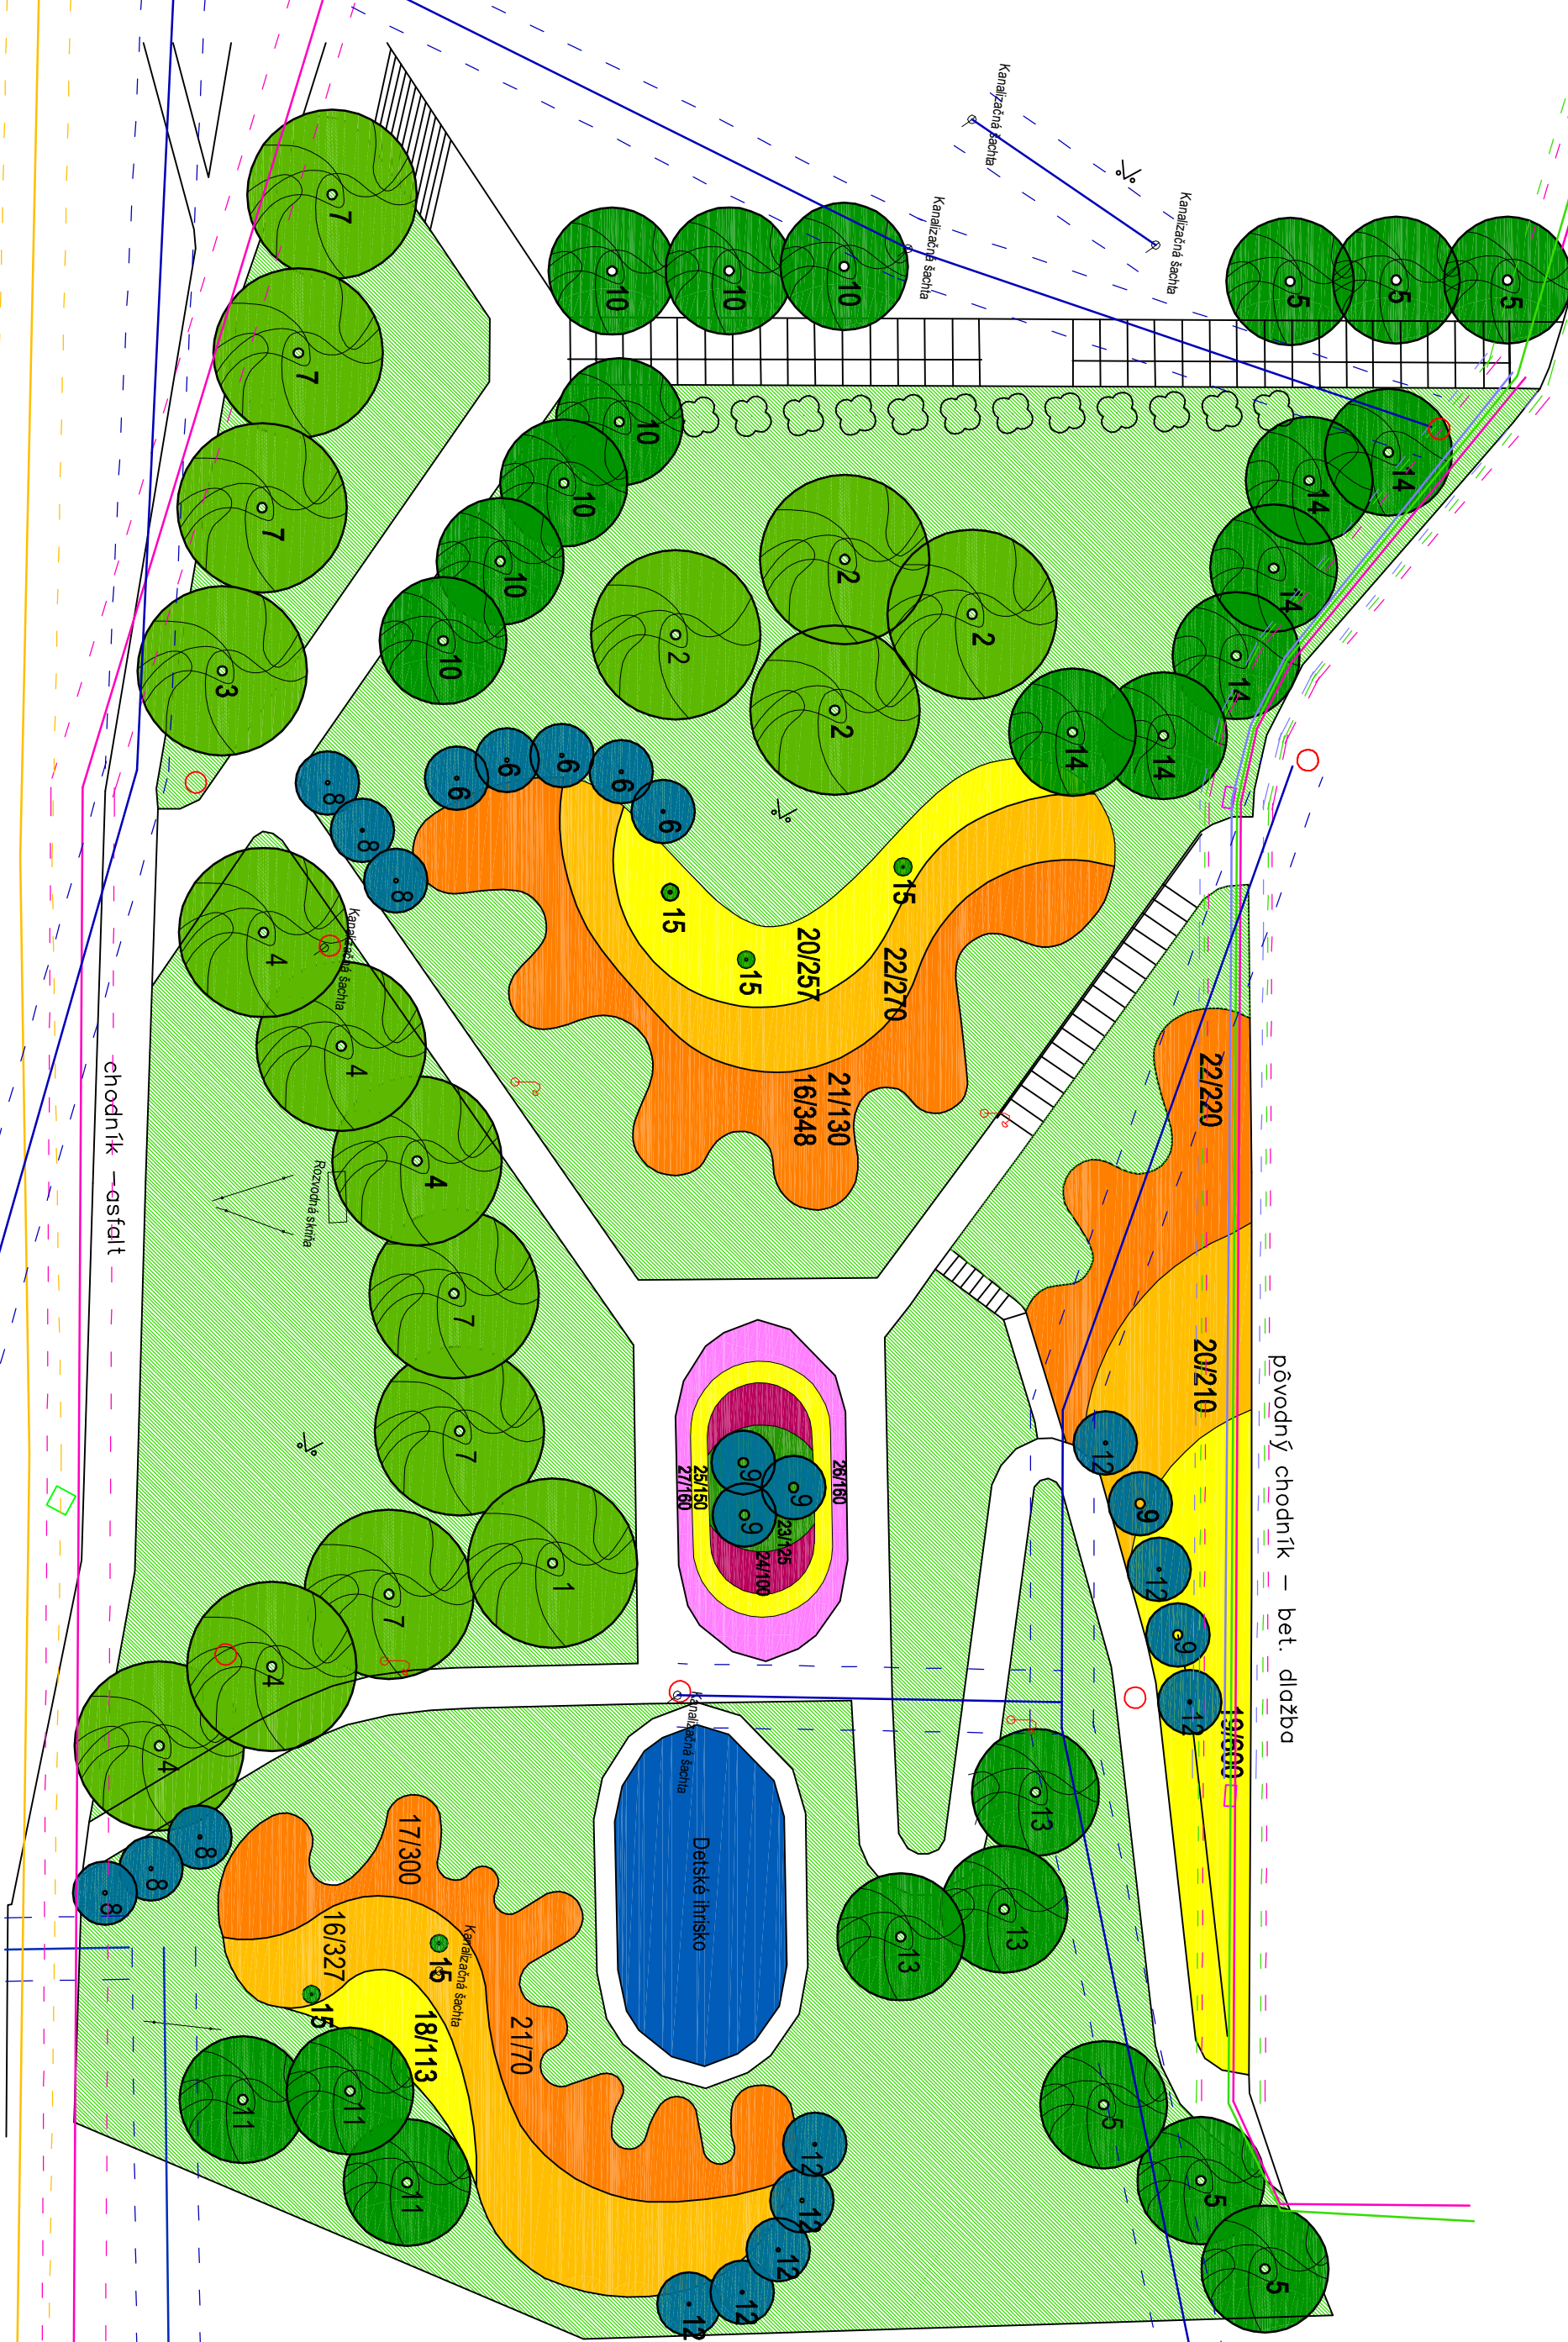

Legenda

Navrhovaný strom

Navrhovaný ker

Trávnik

Liata guma - dopadová zóna

Navrhovaný strom

Navrhovaný ker

Trávnik

Liata guma - dopadová zóna

Inžinierske siete

Ochranné pásma IS

Pred začatím výkopových prác je potrebné vytyčiť podzemné inžinierske siete!!!

Správa mestskej zelene v Košiciach				
Zodpov. projektant:		Vedúca projekcie:		
Ing. Mária Bell, Ph.D.,		Ing. Marek Bobík		
Ing. Alžbeta Blahová				
Obsať:		Stupeň:	Formát:	Paré
Návrh sadových úprav a osadzovací plán		Projekt	3x44	
Akcia:		Mierka:	Č.výkresu:	
Okrsk VIII, Košice DH		1: 300	01	
SMsZ - Košice		Dátum:	10 / 2013	Arch.č.: