




POHĽAD SEVERO-VÝCHODNÝ

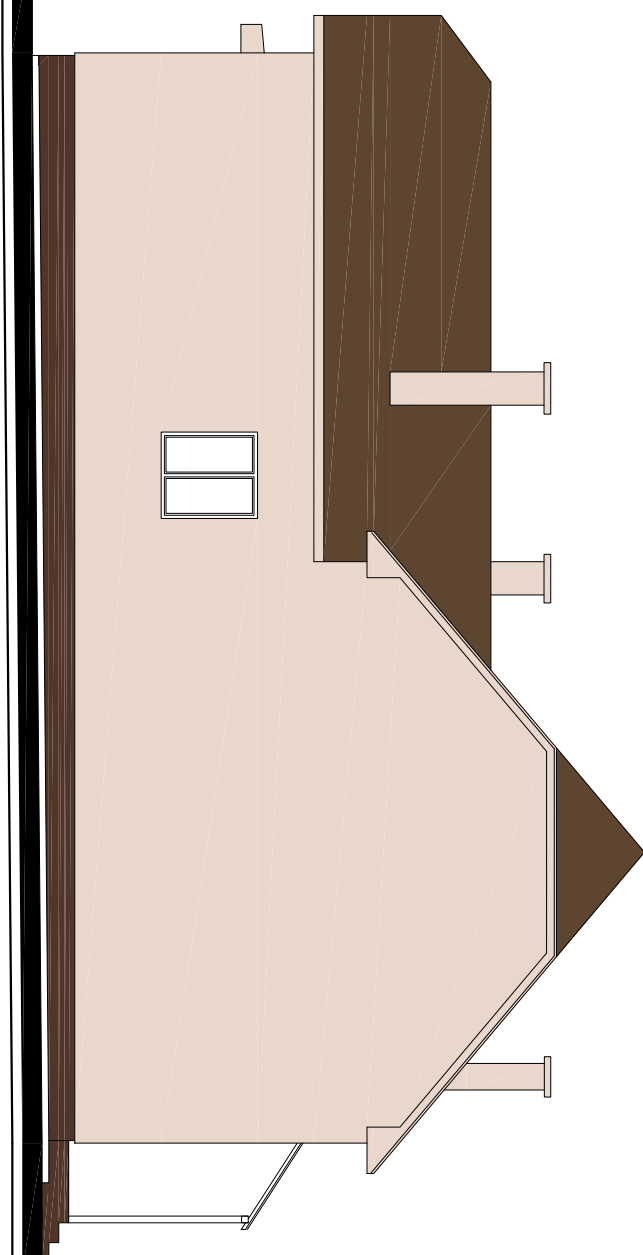

POHĽAD SEVERO-ZÁPADNÝ

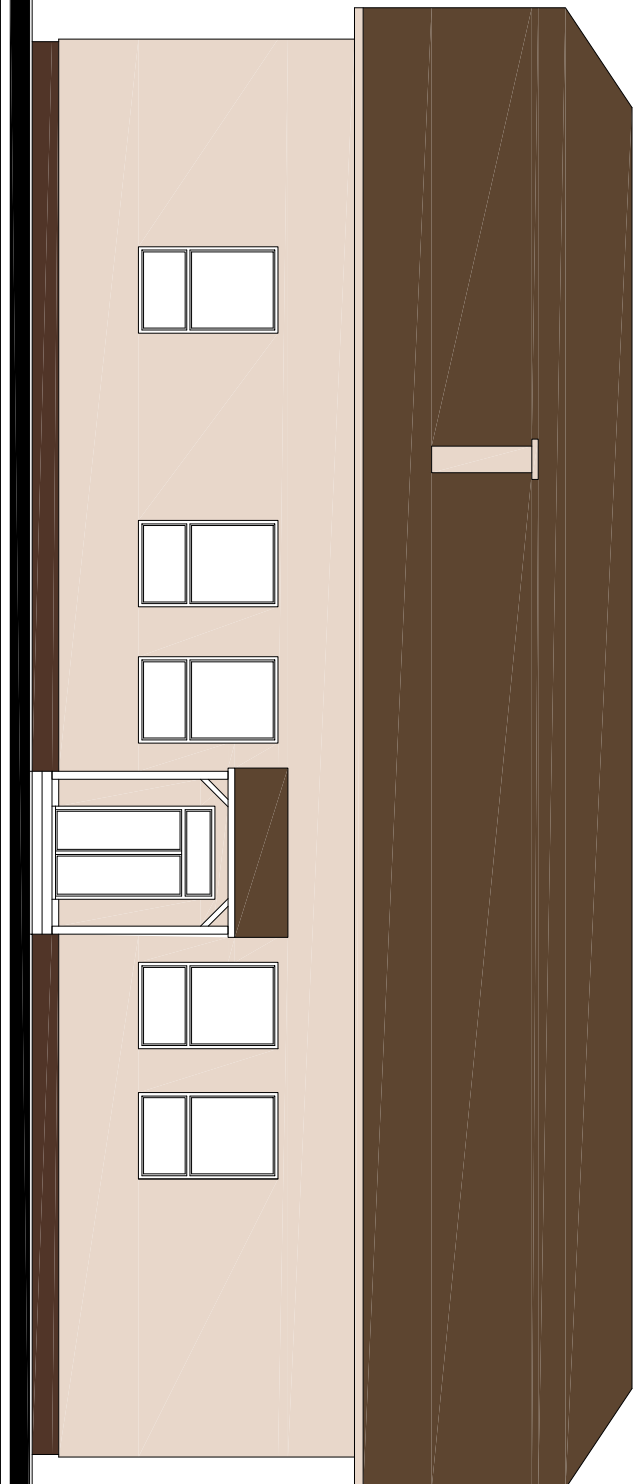

POHĽAD JUHO-ZÁPADNÝ

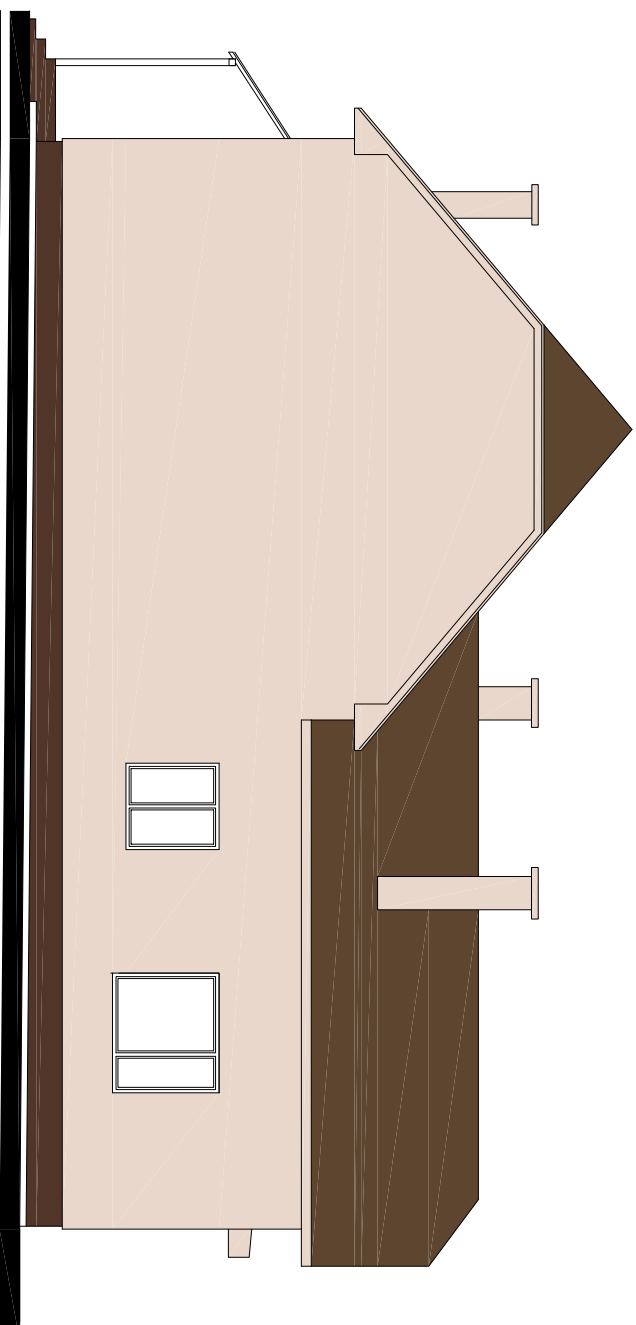

POHĽAD JUHO-VÝCHODNÝ

POZNÁMKA

FAREBNÝ NÁČRT NEZOBRAZUJE SKUTOČNÚ FAREBNÚ ŠKÁLU.
PRED REALIZÁCIOU JE POVINNÝ DODÁVATEĽ PREKONZULTOVAŤ FAREBNÉ RIEŠENIE S INVESTOROM.
V POHĽADOCH NIE JE ZOBRAZENÁ NAVRHOVANÁ RAMPA SPOLOČNE SO VSTUPNÝM ZÁBRADLIOM

LEGENDA POVRCHOVÝCH ÚPRAV

- 1 - POVRCHOVÁ ÚPRAVA FASÁDY - FASÁDNA OMIETKA - ODTIEŇ SVETLO HNEDÁ
- 2 - POVRCHOVÁ ÚPRAVA SOKLA - MARMOLIT - TMAVOHNEDÁ FARBA
- 3 - POVRCHOVÁ ÚPRAVA STRECHY - PLECHOVÁ KRYTINA - FAREBNÝ ODTIEŇ HNEDÝ
- 4 - NÁTER DREVENÝCH A KOVOVÝCH PRVKOV - HNEDÝ NÁTER

REKONŠTRUKCIA OBECNÉHO DOMU

v obci ZÁDIEĽ

OBSAH DOKUMENTU / DOCUMENT CONTENT:

POHĽADY - FAREBNÉ RIEŠENIE

VYPRACOVAL:

Ing. Ján SOVA

KONTROLOVAL

Ing. Martin Lopusňniak, PhD.

Č. VÝKRESU
/ DRAWING No.:

D1.FA.01

MIERKA / SCALE:

1:-