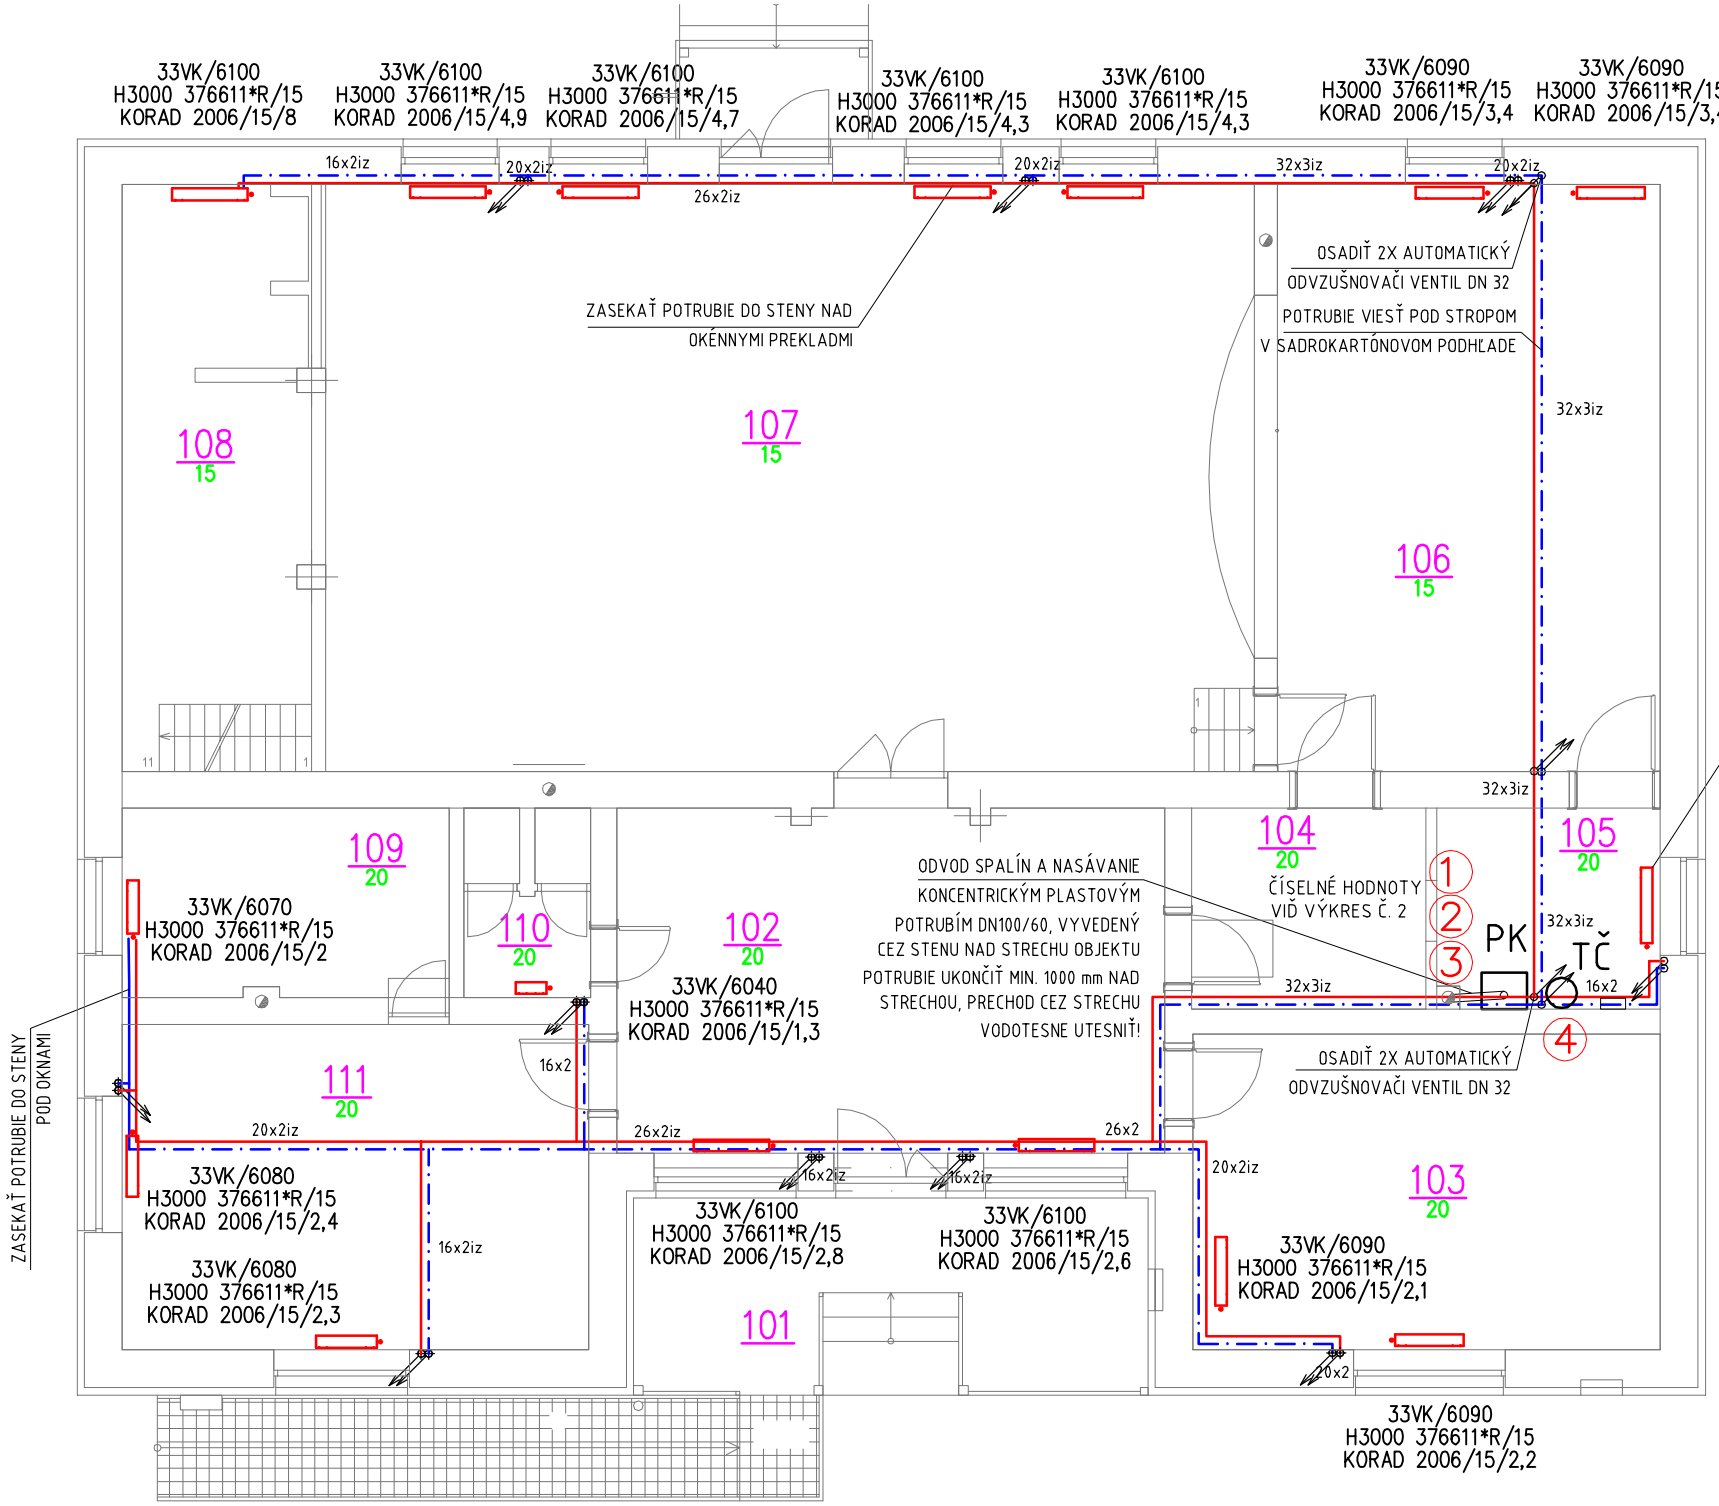

LEGENDA MIESNOSTI:

Číslo	Názov	Plocha [m²]
1.01	ZÁVETRIE	18,90
1.02	VSTUPNÁ HALA	32,95
1.03	SPOLEČENSKÁ MIESTNOSŤ	25,80
1.04	SKLAD	8,25
1.05	SKLAD	7,75
1.06	JAVISKO	39,35
1.07	SÁLA	95,45
1.08	SKLAD STOLIČIEK	20,90
1.09	KANCELÁRIA PRVÉHO KONTAKTU	10,80
1.10	WC	3,95
1.11	KANCELÁRIA PRVÉHO KONTAKTU	26,50
1.12	HĽADISKO	19,45

NAPOJENIE RADIÁTOROV:

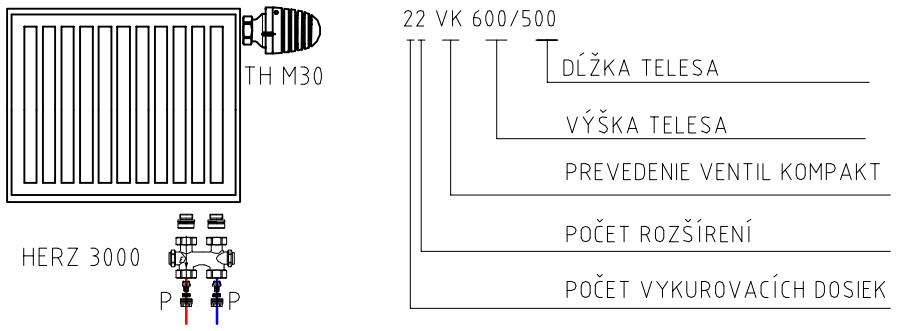

LEGENDA ČIAR:

ROZVOD UK RADIÁTORY 65/50 °C :

PRÍVODNÉ POTRUBIE RADIÁTOROM PLASTHLINÍK PE-RT, DN 16X2, 20X2, 26X2, 32X3,

VRÁTNE POTRUBIE K RADIÁTOROM PLASTHLINÍK PE-RT, DN 16X2, 20X2, 26X2, 32X3,

P- PRECHODKA NA PLASTOVÚ RÚRU 3/4 PRE RÚRKY, G 3/4 S KUŽEĽOVÝM TESNENÍM

HERZ 3000 - PRÍPAJACIA ARMATÚRA - PRIPOJENIE VYKUROVACIEHO TELESA Rp 1/2 PRESUVNOU MATICOU. PRIPOJENIE RÚRKY VONKAJŠÍM ZÁVITOM G 3/4 S UZATVÁRANÍM A VYPÚŠŤANÍM,

TH M30 - TERMOSTATICKÁ HLAVICA HERZ S PRIPOJOVACÍM ZÁVITOM M 30X1,5 - NA VK RADIÁTORY,

RT - MECHANICKÝ REGULÁTOR PRIESTOROVEJ TEPLOTY, 230 V,

GK - GUĽOVÝ KOHÚT S MOTYLIKOVÝM OVLÁDAČOM PRED VSTUPOM DO ROZDEĽOVAČA

F - FILTER Z CHRÓMNIKLOVEJ OCELE, VEĽKOSŤ OKA 0,4 mm

POZNÁMKA

VŠETKY RADIÁTORY MUSIA BYŤ VYBAVENÉ ODVZDUŠŇOVACÍM VENTILOM. VŠETKY ROZVODY PLASTOVÉHO POTRUBIA SÚ VEDENÉ V PODLAHE ALEBO V STENE (OKREM KOTOLNE).V KOTOLNI SÚ ROZVODY OCEĽOVÉ BEZŠVOVÉ.

Autor návrhu	**Ing. Martin Lopušniak, PhD., Ing. Ján Sova**	TENES, s.r.o. Ing. Pavol Fedorčák, Phd. Komárany 85, Vranov n/T t.č. 0949803607 email:pavol.fedorcak@yahoo.com	
Zod. projektant	**Ing. Pavol Fedorčák, PhD.**		
Vypracoval	**Ing. Pavol Fedorčák, PhD.**		
Stavebník	**Obec Zádiel - Obecný úrad č. 83, 044 02 Košice - okolie**	Formát	2 x A4
Miesto stavby	**Okres Košice-okolie, k. ú. Zádiel, parc.č. 752/13**	Dátum	07/2015
Názov stavby	REKONŠTRUKCIA OBECNÉHO DOMU v obci Zádiel	Stupeň	STAVEBNÉ POVOLENIE
Objekt	TZB - VYKUROVANIE	Mierka	1:100
Obsah	PODORYS 1.NP	Číslo výkresu	D5.V01
Časť	**TECHNICKÉ ZARIADENIA BUDOV**		