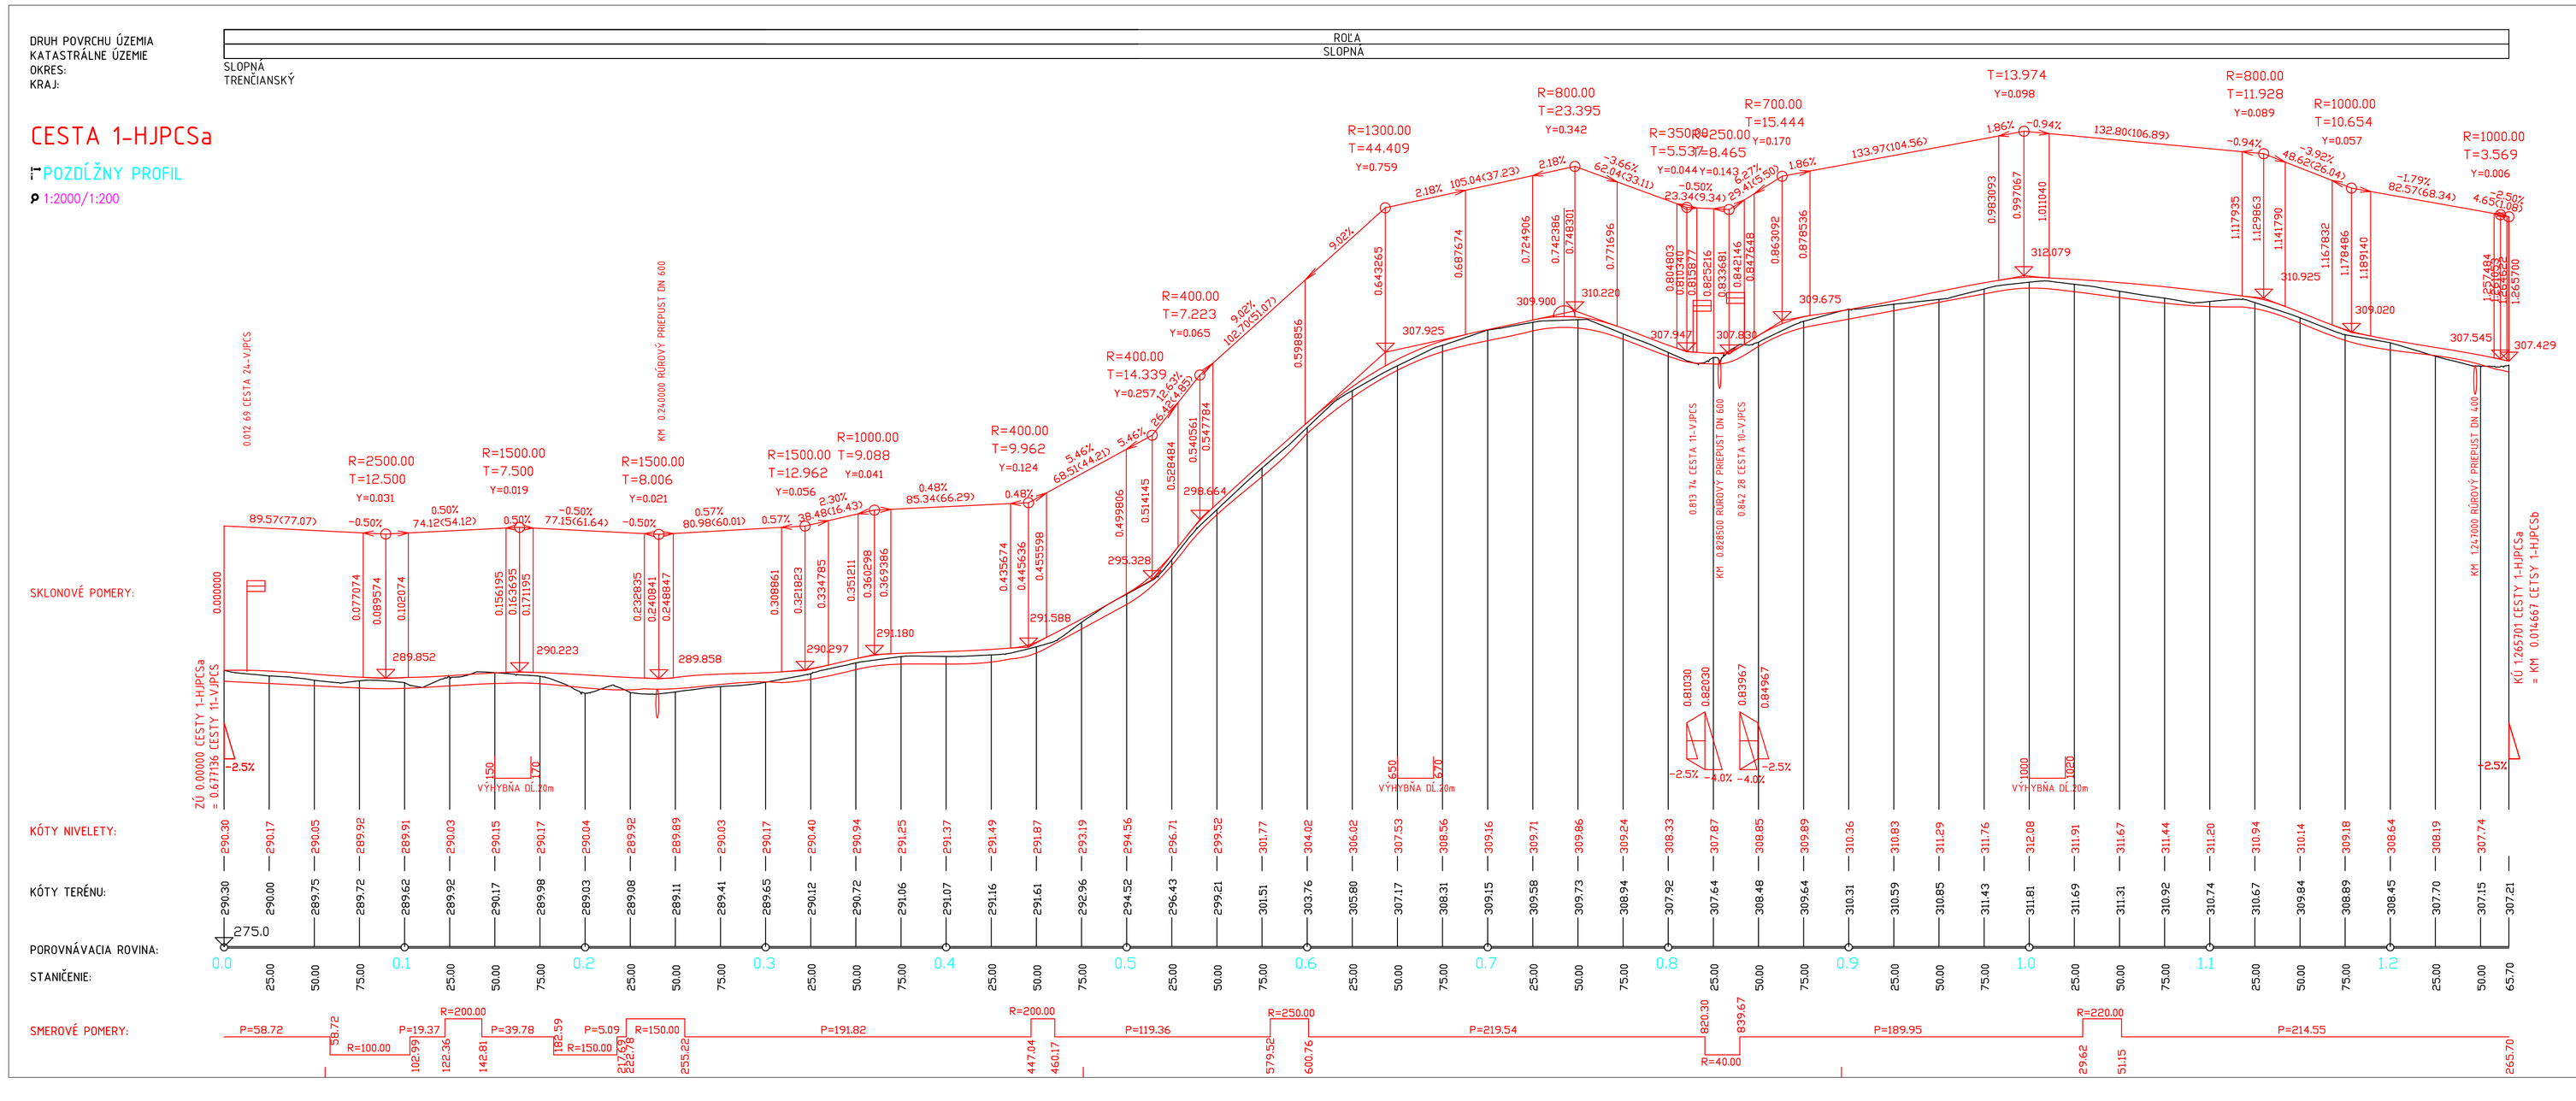

Výškový systém: Bpv

Tento projekt je spolufinancovaný ES

VEDÚCI PROJEKTU: Ing. VOJTECH POLIAČIK			Objednávateľ projektu: Geomer PÚ, s.r.o. Ružová dolina 29 921 09 Bratislava
ZODP. PROJEKTANT: Ing. RASTISLAV HRDLOVIČ	PROJEKTANT: Ing. MARCEL MALÍČEK	VYPRACOVAL: Ing. MARCEL MALÍČEK	
INVESTOR: MINISTERSTVO PÔDOHOSPODÁRSTVA SR, Dobrovičova 12, 812 66 Bratislava			FORMÁT: 5XA4
OKRES: POVAŽSKÁ BYSTRICA	KRAJ: TRENČIANSKY		DÁTUM: 05.2008
Názov: Miesto:	PROJEKT POZEMKOVÝCH ÚPRAV k.ú. SLOPNÁ		STUPEŇ: RP
Názov ucelenej časti:	PLÁN SPOLOČNÝCH A VEREJNÝCH ZARIADENÍ A OPATRENÍ		ČÍS. ZÁKAZKY: ČÍSLO SÚPRAVY:
Názov stavby:	PROJEKTOVÁ DOKUMENTÁCIA SÚBORU STAVIEB SPOLOČNÝCH ZARIADENÍ A OPATRENÍ		
Objekt:	1.STAVBA : POĽNÁ CESTA 1-HJPCSa		
Obsah výkresu: POZDĹŽNY PROFIL		MIERKA: 1:2000/200	Č. VÝKRESU: 2