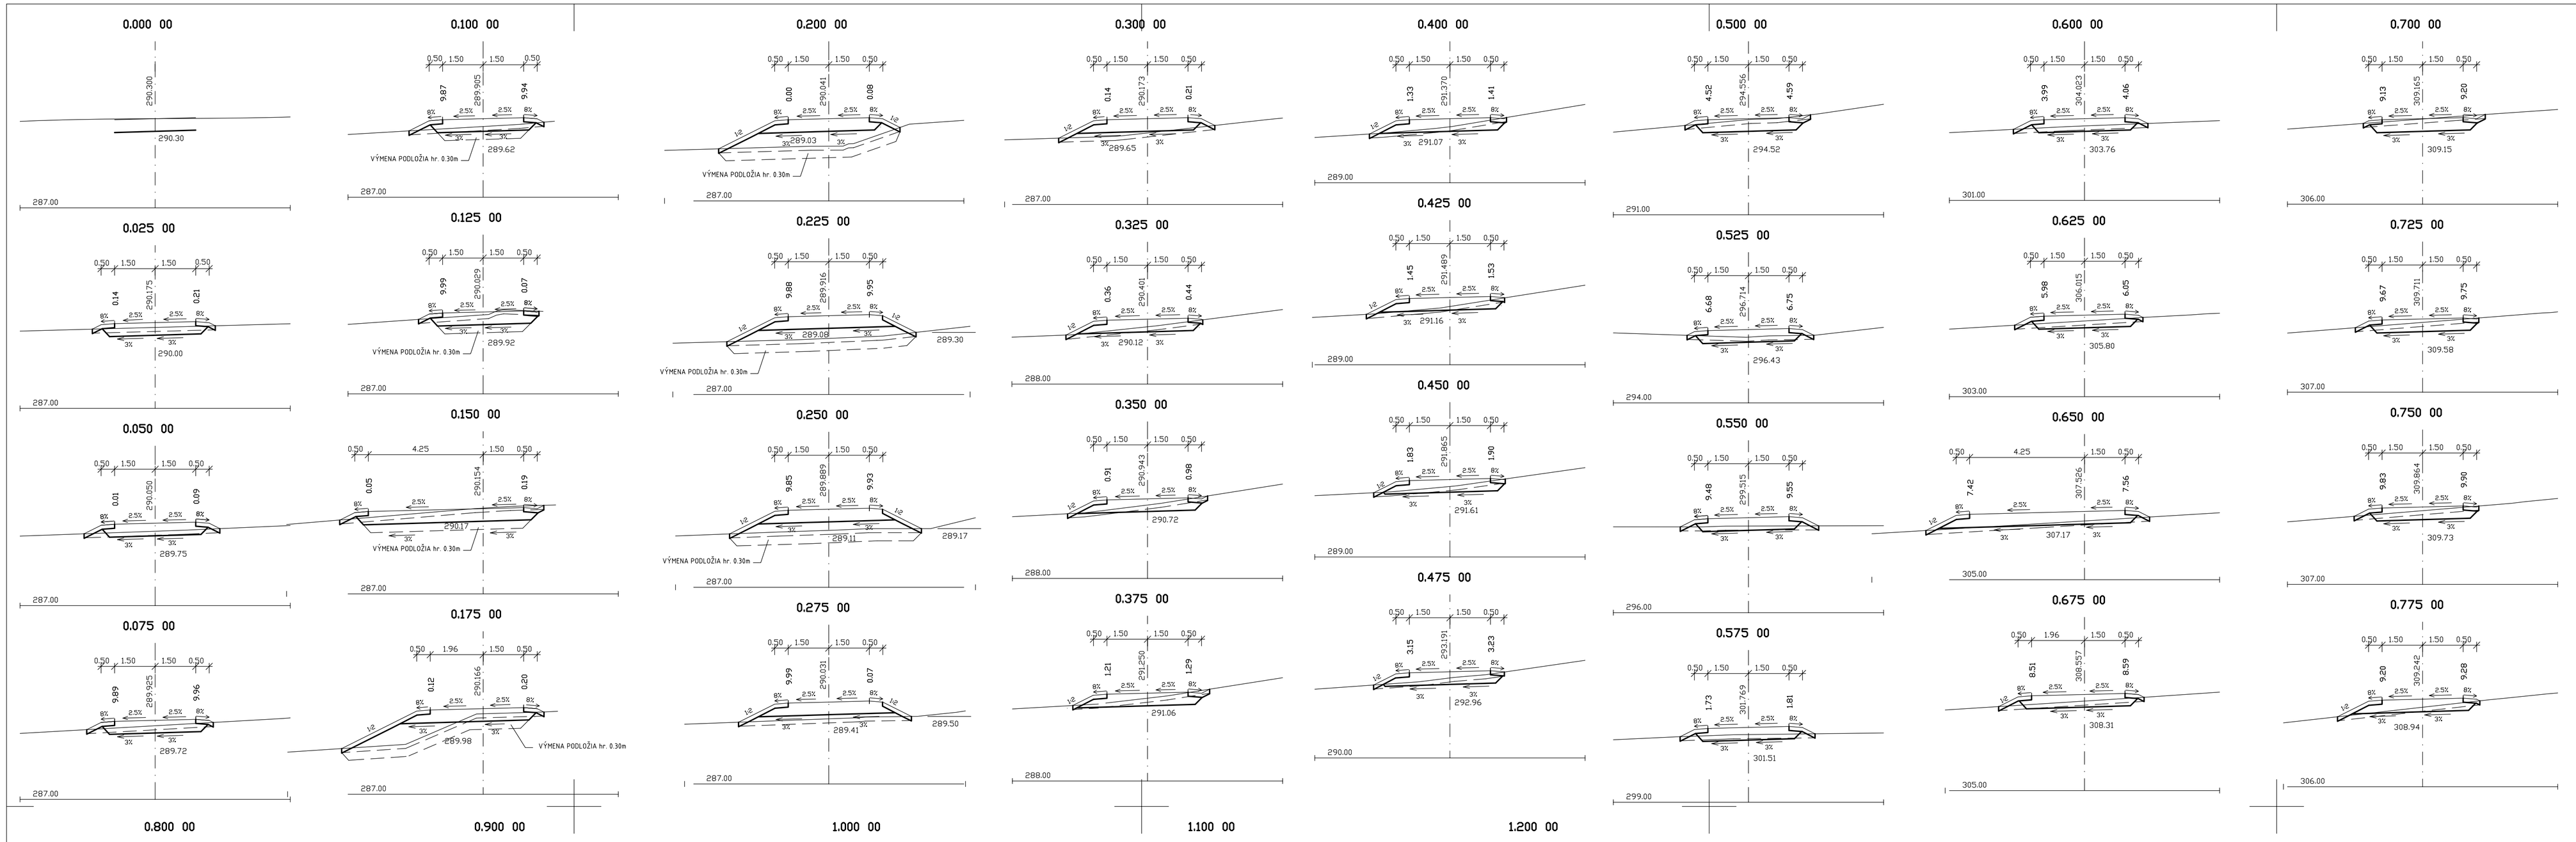

Výškový systém: Bpv

Tento projekt je spolufinancovaný ES

VEDÚCI PROJEKTU: Ing. VOJTECH POLIAČIK			Objednávateľ projektu: Geomer PÚ, s.r.o. Ružová dolina 29 921 09 Bratislava
ZODP. PROJEKTANT: Ing. RASTISLAV HROLOVIČ	PROJEKTANT: Ing. MARCEL MALÍČEK	VYPRACOVAL: Ing. MARCEL MALÍČEK	
INVESTOR: MINISTERSTVO PÔDOHOSPODÁRSTVA SR, Dobrovičova 12, 812 66 Bratislava			FORMÁT: 10XA4
OKRES: POVAŽSKÁ BYSTRICA	KRAJ: TRENČIANSKY		DÁTUM: 05.2008
Názov: PROJEKT POZEMKOVÝCH ÚPRAV			STUPEŇ: RP
Miesto: k.ú. SLOPNÁ			ČÍS. ZÁKAZKY: ČÍSLO SÚPRAVY:
Názov ucelenej časti: PLÁN SPOLOČNÝCH A VEREJNÝCH ZARIADENÍ A OPATRENÍ			
Názov stavby: PROJEKTOVÁ DOKUMENTÁCIA SÚBORU STAVIEB SPOLOČNÝCH ZARIADENÍ A OPATRENÍ			
Objekt: 1.STAVBA : POĽNÁ CESTA 1-HJPCSo			
Obsah výkresu: PRIEČNE REZY		MIERKA: 1:100	Č. VÝKRESU: 4