



VZOROVÉ PRIEČNE REZY M 1:100

POLNÁ CESTA
kategória P 4/30

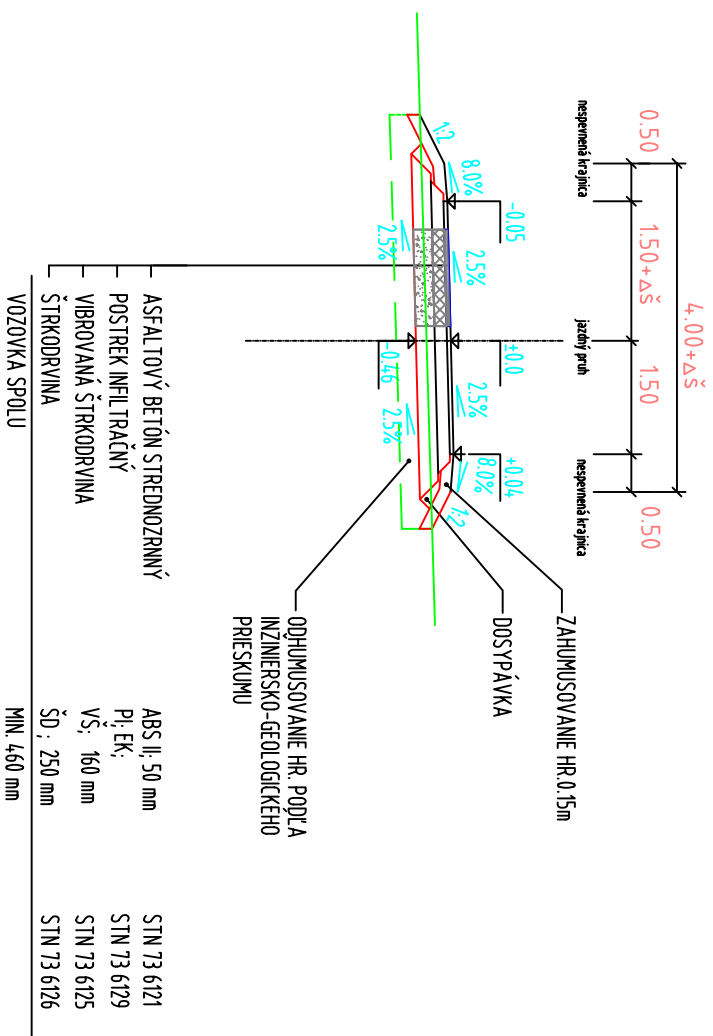


POLNÁ CESTA S VÝHYBNOU

kategória P 4.0/30

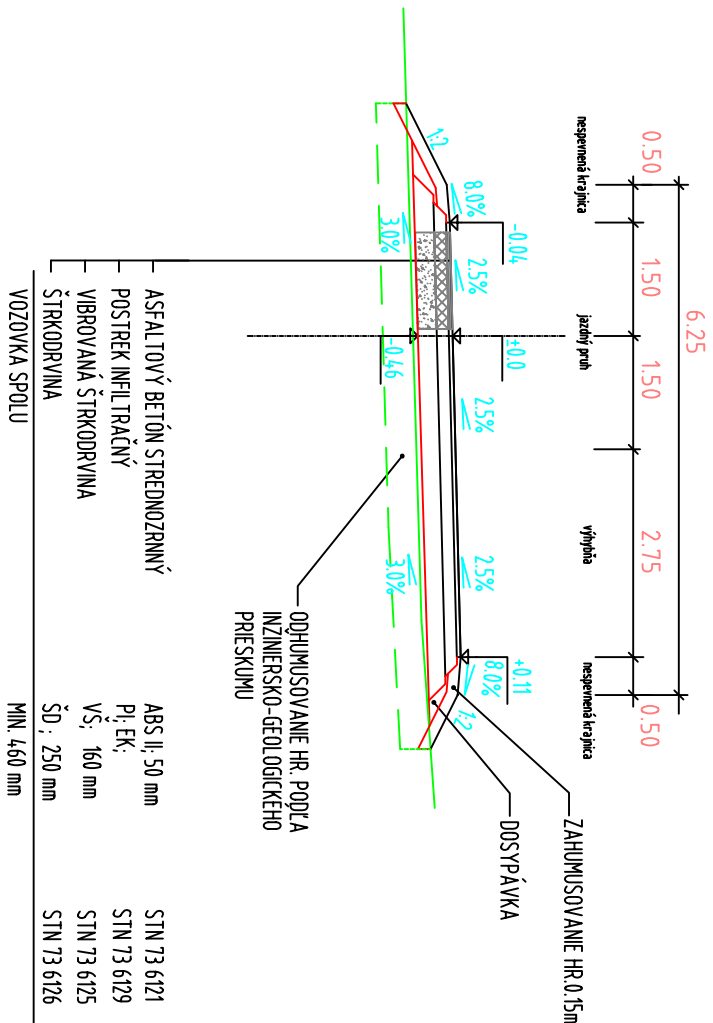

POLNÁ CESTA kategória P 4/30 V ZÁŘEZE S RIGOLOM

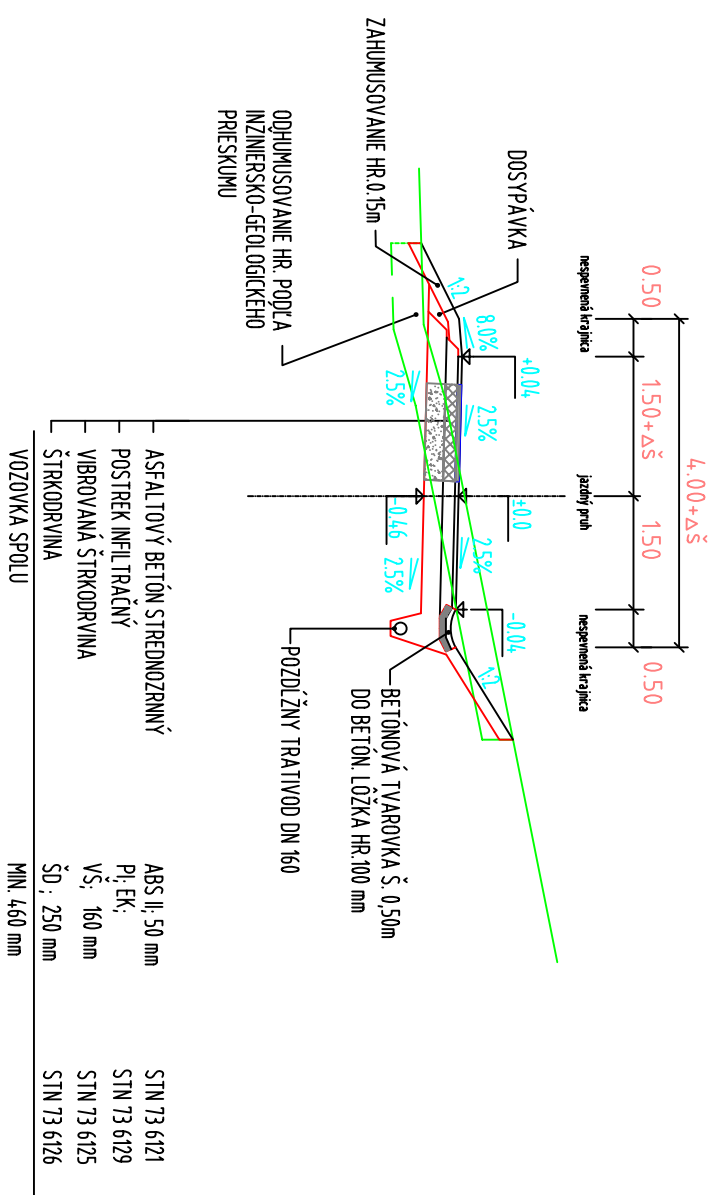

Výškový systém: Bpv

VEDÚCI PROJEKTU Ing. VOJTECH POLIAČIK				Objednávateľ projektu: Geomer P.U., s.r.o. Ružová dolina 29 921 09 Bratislava	
ZODP. PROJEKTANT ING. RASTISLAV HRDLOVÍČ	PROJEKTANT Ing. MARCEL MALÍČEK	VYPRACOVAL Ing. MARCEL MALÍČEK			
INVESTOR MINISTERSTVO PODNIKOPODKARSTVA SR, Dobrovrova 12, 812 66 Bratislava	FORMÁT 2X44				
OKRES POVAŽSKÁ BYSTRICA	KRAJ TREŇANSKÝ	DÁTUM 05.2008			
Názov: Miesto:	STUPEŇ RP				
Názov ucelenej časti: Názov stavby:	ČÍS. ZAKAZKY ČÍSLO SÚPRAVY				
Objekt:	PROJEKT POZEMKOVÝCH ÚPRAV K.Ú. SLOPNÁ PLAN SPOLOČNÝCH A VEREJNÝCH ZARIADENÍ A OPATRENÍ PROJEKTOVÁ DOKUMENTÁCIA SÚBORU STAVIEB SPOLOČNÝCH ZARIADENÍ A OPATRENÍ 2. STAVBA : POĽNÁ CESTA 1-HUPCSB				
Obsah výkresu	MIERKA 1:100	Č. VÝKRESU 3			
VZOROVÉ PRIEČNE REZY					