



VZOROVÉ PRIEČNE REZY M 1:100

POLNÁ CESTA
kategória P 4/30

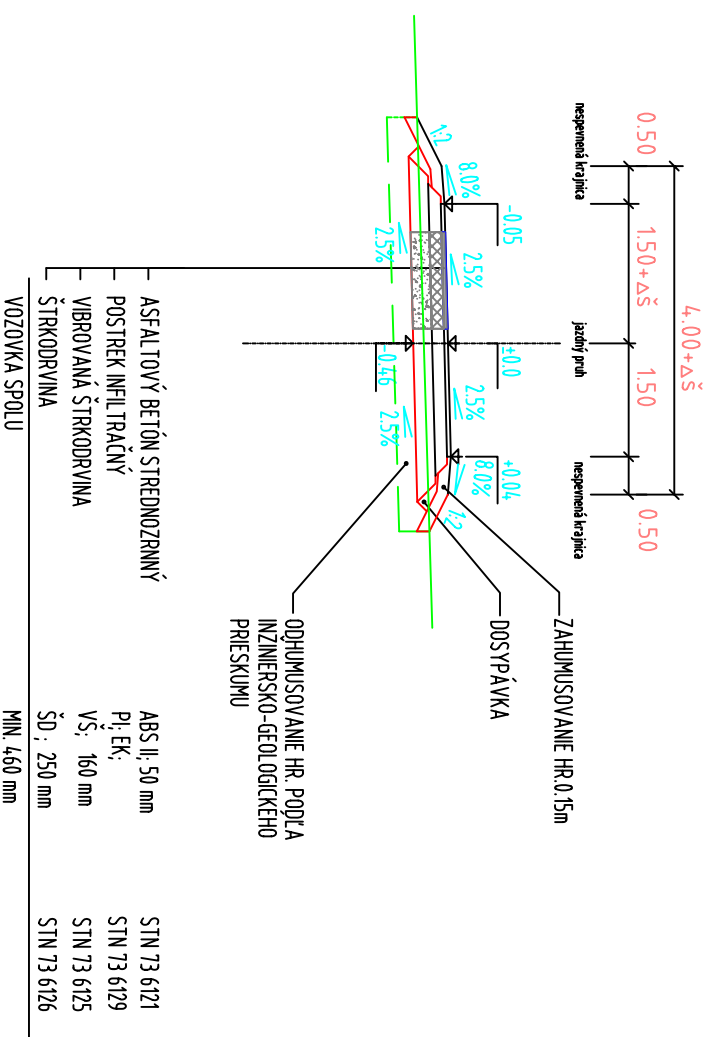

POLNÁ CESTA S VÝHYBNŔOU
kategória P 4.0/30

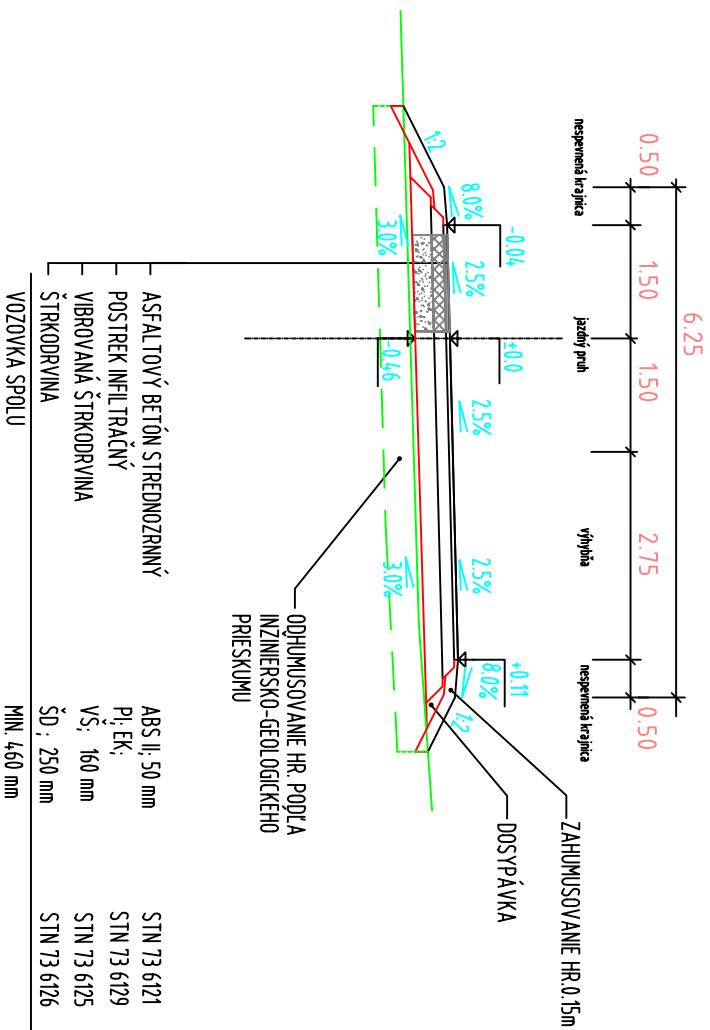

VEDÚCI PROJEKTU Ing. VOJTECH POLIAČIK				Objednávateľ projektu: Geomer P.U., s.r.o. Ružová dolina 29 921 09 Bratislava	
ZODP. PROJEKTANT Ing. RASTISLAV HRDLOVÍČ	PROJEKTANT Ing. MARCEL MALÍČEK	VYPRACOVAL Ing. MARCEL MALÍČEK			
INVESTOR MINISTERSTVO PODOHOŠPODARSTVA SR,	Podošhospodarstva SR, Dobrovítova 12, 812 66 Bratislava		FORMÁT	2XA4	
OKRES POVAŽSKÁ BYSTRICA	KRAJ TREŇČANSKÝ	DÁTUM	05.2008		
Názov: Miesto:	PROJEKT POZEMKOVÝCH ÚPRAV K.Ú. SLOPNÁ		STUPEŇ	RP	
Názov ucelenej časti: Názov stavby:	PLÁN SPOLOČNÝCH A VEREJNÝCH ZARIADENÍ A OPATRENÍ PROJEKTOVÁ DOKUMENTÁCIA SÚBORU STAVIEB SPOLOČNÝCH ZARIADENÍ A OPATRENÍ 4. STAVBA : POČNÁ CESTA 2--HUPČO 5. STAVBA : POČNÁ CESTA 2--HUPČO B		ČÍS. ZAKAZKY	ČÍSLO SÚPRAVY	
Objekt:					
Obsah výkresu	VZOROVÉ PRIEČNE REZY		MIERKA 1:100	Č. VÝKRESU 3	